

Plan zagospodarowania terenu

Skala 1:500

Budowa i przebudowa istniejącego zjazdu publicznego **STAROSTWO POWIATOWE** w Wieluniu

Załącznik Nr 1 do zgłoszenia
robót budowlanych
z dnia 24.05.2016 r. w RS 644.3.376.2016

Legenda


- Pow. placu (cz. dz. nr 59) - 416 m²
- Pow. - 185 m²/ 10 miejsc postojowych
- Pow. drogi manewrowej - 153 m²
- Pow. jezdnii zjazdów - 50 m²
- Pow. zieleni - 55 m²
- 60 - nr działki
- ④ - krawężń drogi, stanowiska postojowego
- nr miejsca postojowego
- oś drogi, zjazdu
- granice działek
- krawężń pobocza zjazdu

GROSİK - F.P.R.U.H
98-300 Wielun os.Stare Sady 16/12 tel.(0-43)-8436234
INWESTOR
Gmina Biała
Biała, Droga 4b
98-350 Biała

TEMA
Budowa i przebudowa istniejącego zjazdu publicznego
w m. Młynisko z dz. o nr ewid. 60

RYSUNEK Plan zagospodarowania terenu

| Projektant | Data | Podpis | Skala |
|---------------------------|-------------|--------|-------------|
| mgr inż. Bogusław Orzeł | 11. 2015r. | | 1:500 |
| Nr uprawnień | Nr 979/91 A | | |
| Asystent projektanta | Data | Podpis | |
| mgr inż. Michał Orzeł | 11. 2015r. | | |
| Nr uprawnień | | | |
| Asystent projektanta | Data | Podpis | |
| mgr inż. Bartłomiej Orzeł | 11. 2015r. | | |
| Nr uprawnień | | | |
| Asystent projektanta | Data | Podpis | |
| inż. Anna Orzeł | 11. 2015r. | | |
| Nr uprawnień | | | |
| | | | Rys. nr 2 g |

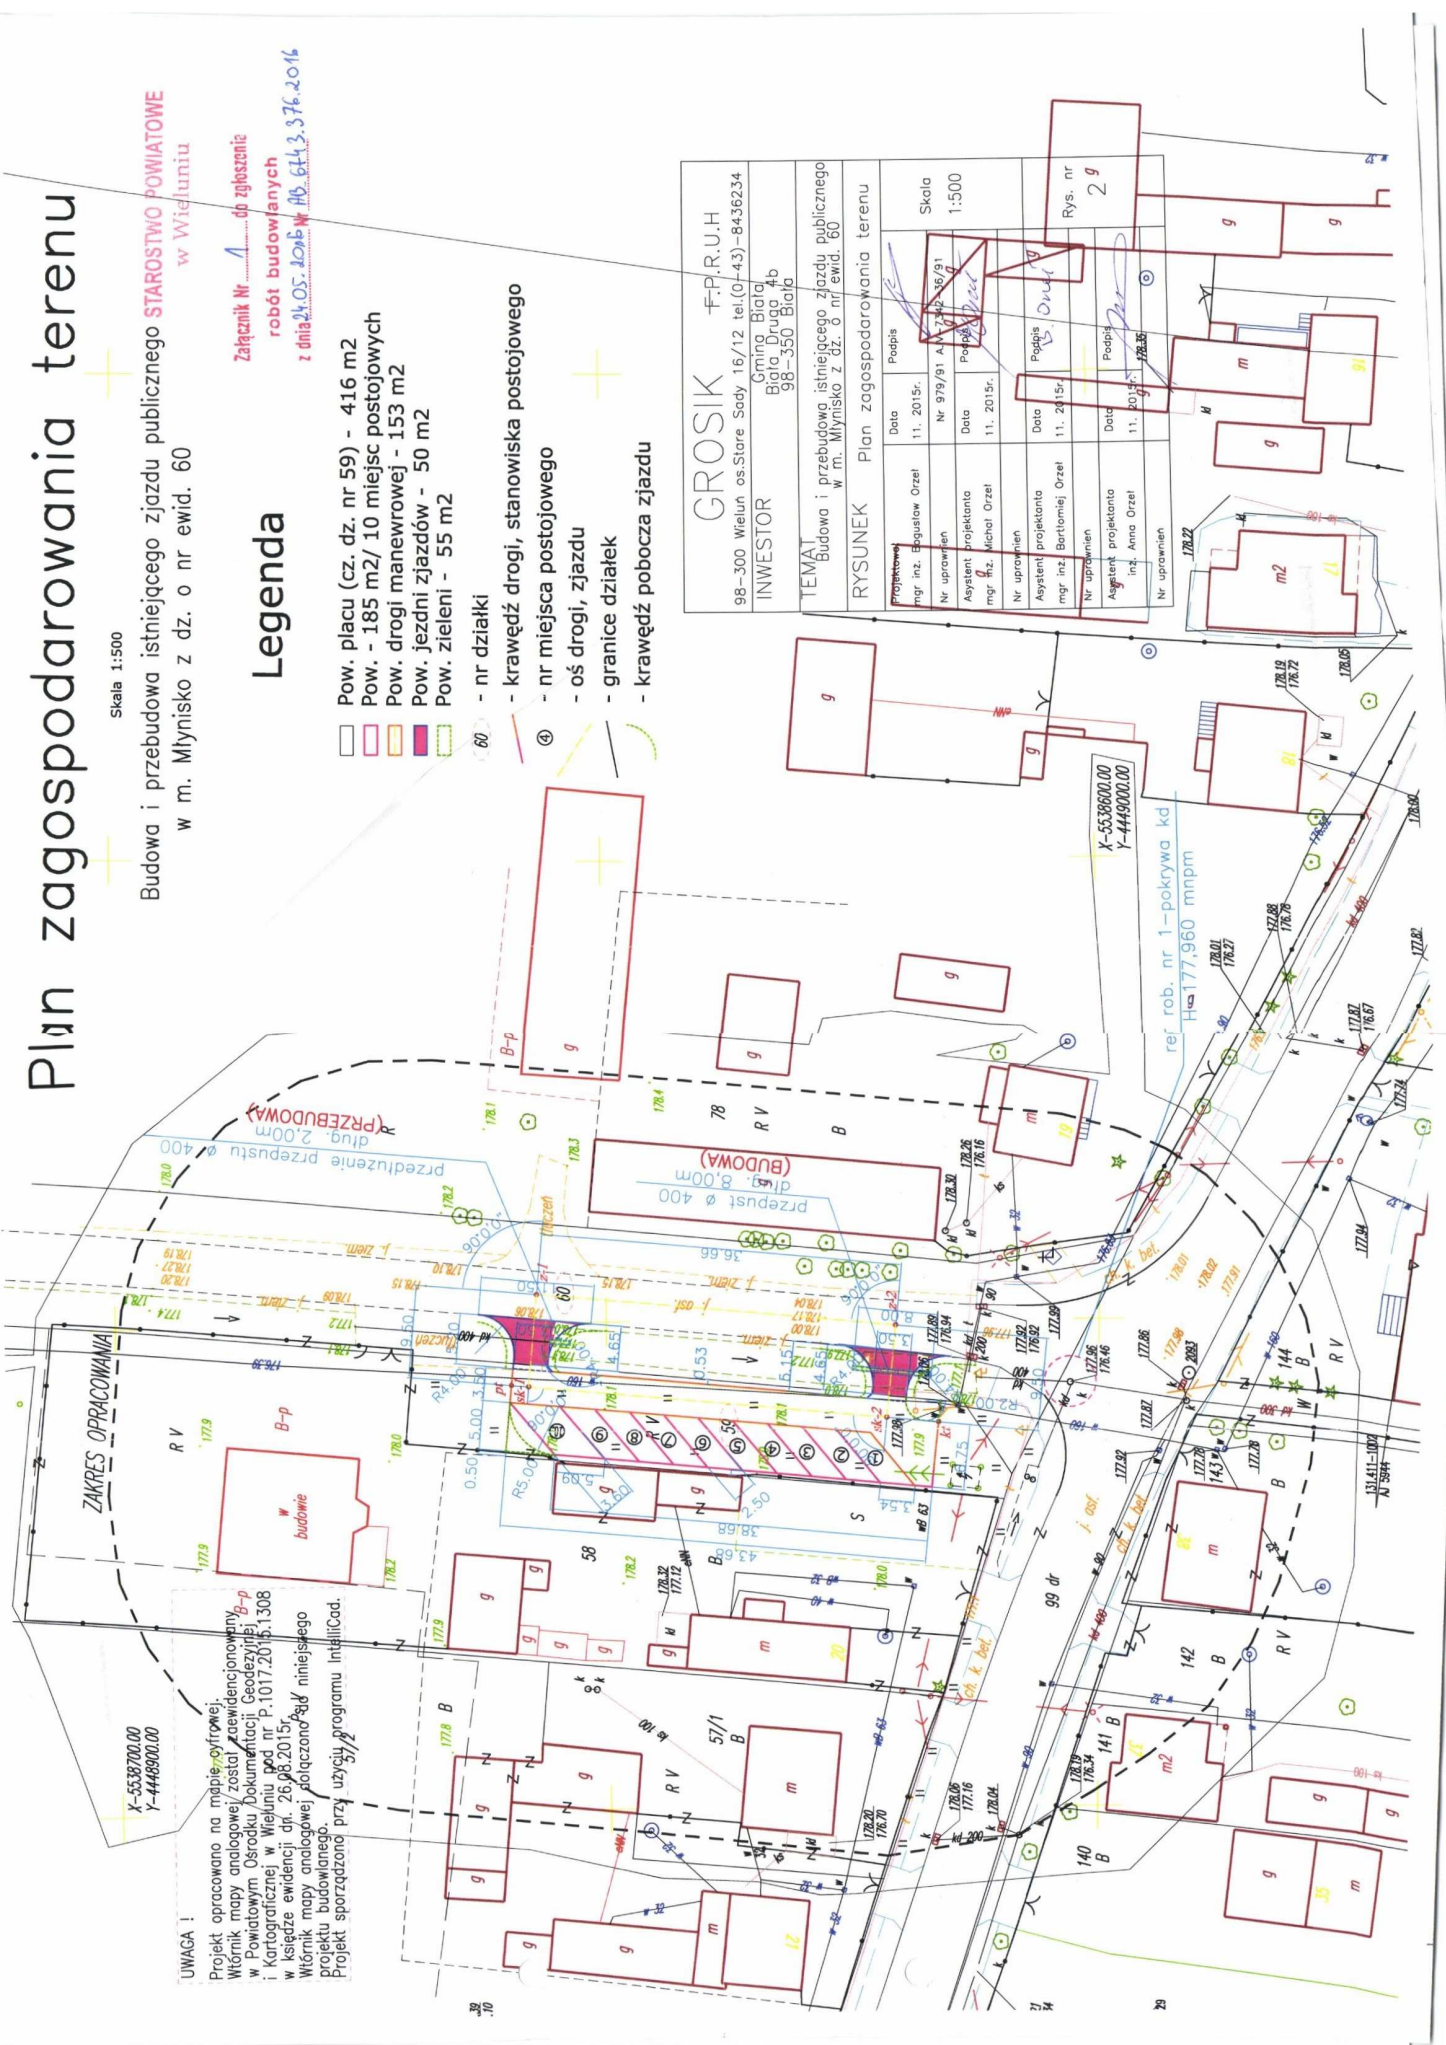

UWAGA !

Projekt opracowano na mapie cyfrowej.
Wzrost mapy analogowej / został zaewidencjonowany
w Powiatowym Ośrodku Dokumentacji Geodezyjnej B-p
i Kartograficznej w Wieluniu pod nr P.1017.2015.1308
w księce ewidencji dk. 26.08.2015.
Wzrost mapy analogowej dołączono do niniejszego
projektu budowlanego.
Projekt sporządzono przy użyciu programu Intallicod.

X-5538700.00
Y-4449000.00

X-5538600.00
Y-4449000.00
ref. rob. nr 1-pokrywa kd
H=177,960 mnpm