

Poświadczam, że niniejszy dokument został opracowany w wyniku prac geodezyjnych i kartograficznych, których rezultaty zawiera operat techniczny wpisany do ewidencji materiałów i inżynierskiego zasobu geodezyjnego i kartograficznego	
Organ prowadzący państwowy zasób geodezyjny i kartograficzny	STAROSTA WIELUŃSKI
Identyfikator ewidencyjny materiału zasobu operat. technicznego	P.1017.2015.1364
Data wpisania operatu technicznego do ewidencji materiałów zasobu	03.09.2015
imię, nazwisko i podpis osoby reprezentującej organ	Z up. Starosty

Robert Matczak  
Kierownik  
Ośrodka Dokumentacji Geodezyjnej i Kartograficznej  
w Wieluniu



## MAPA DO CELÓW PROJEKTOWYCH

Uwaga: nie wyklucza się istnienia w terenie innych przewodów, o których brak informacji wynika z zaszczości historycznych lub niedopełnienia przepisów zgłoszenia do inwentaryzacji.  
(Ustawa Prawo Geodezyjne i Kartograficzne z dnia 17 maja 1989r. j.t. - Dz. U. 193 poz. 1287)

STAROSTWO POWIATOWE  
Projektowane obiekty budowlane w WIELUNIU  
ZUDP w Wieluniu  
Narada koordynacyjna  
ul. A. Struga 1, tel. 43 843 39 19  
98-300 Wieluń  
04.09.2015  
Wieluń, dn.  
podpis

Oznaczenie kancelaryjne zgłoszenia pracy geodezyjnej		GNO.6640.1555.2015
Miejscowość		Łyskornia
Numery działek ewidencyjnych		442/2
Obręb ewidencyjny	Identyfikator	101701_2.0011
	Nazwa	Łyskornia
Jednostka ewidencyjna	Identyfikator	101701_2
	Nazwa	Biała
Skala mapy	1:500	sekcja 131.233.164
Nazwa układu współrzędnych	Prostokątnych płaskich	1965/1
	Wysokości	Kronsztadt "60"
Oznaczenie granic obszaru który był przedmiotem aktualizacji		-----
Oznaczenie i informacje o służebnościach gruntowych mających wpływ na zagospodarowanie gruntów, zlokalizowanych w granicach projektowanej inwestycji		
Oznaczenie i symbol konturu użytku gruntowego, który nie jest ujawniony w bazie danych ewidencji gruntów i budynków		
		GEODETA UPRAWNIENY
Stan aktualny na dzień	2015-08-05	mgr inż. Hieronim Bartoszek
Data sporządzenia mapy	2015-08-28	os. Stare Sady 54/21, 98-300 Wieluń tel. (0-43) 843 60 68 NIP 832-102-08-42. Regon 005277212
Numer księgi robót	Nr ks. rob. 5702-19/2015	GEODETA UPRAWNIENY
		mgr inż. Hieronim Bartoszek
		Kierownik roboty

Szkie lokalizacji SKALA 1:25000

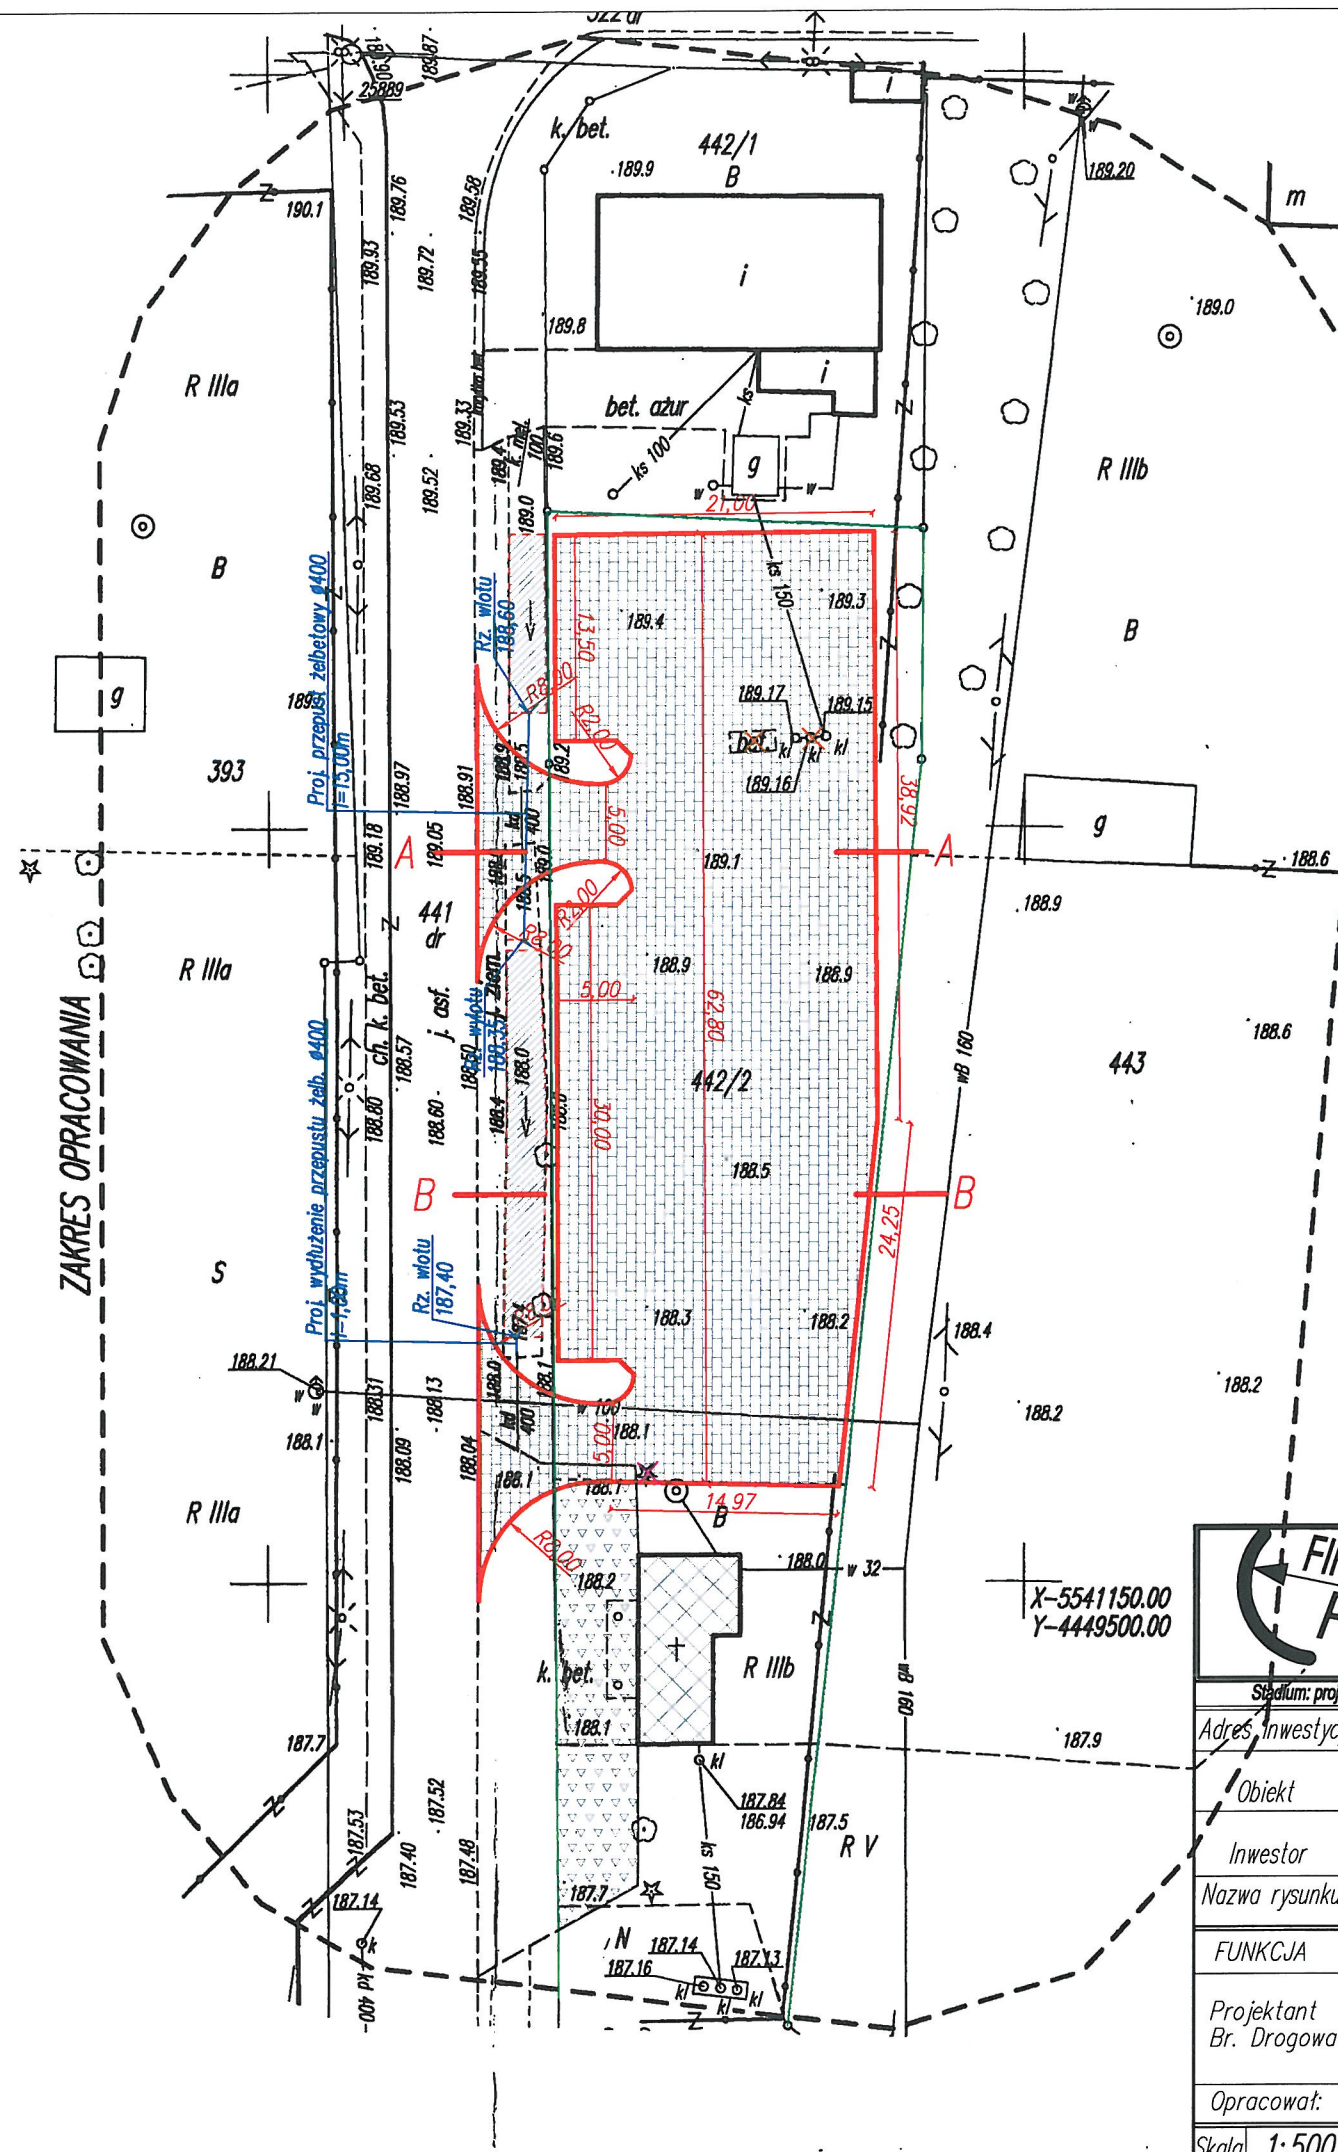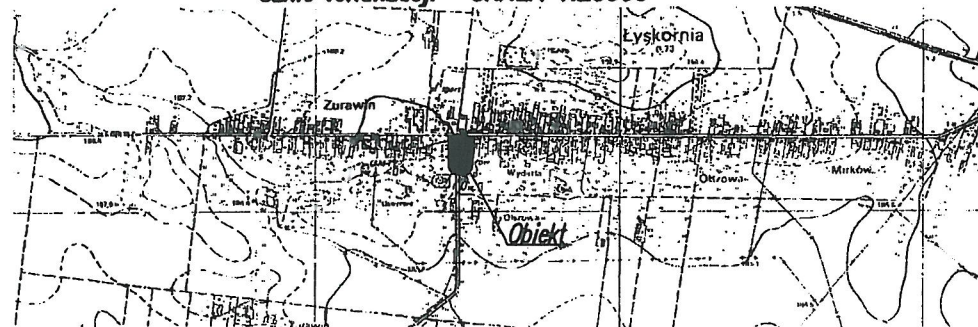

LEGENDA:

	projektowane krawędzie
	granice działek
	istniejący budynek
	istniejące utwardzenie
	projektowane utwardzenie now. z kruszywa łamanego
	umocnienie skarp i dna rowu płytami ażurowymi
	rozbiórka szczelnego zbiornika na ścieki
	wycinka drzewa

BILANS TERENU	pow. [m <sup>2</sup> ]	% pow. działki
Łyskornia, dz. nr ewid. 442/2, gm. Biała		
powierzchnia zabudowy istniejącej	71,20	3,50
powierzchnia zabudowy projektowanej	0,00	0,00
I=	71,20	3,50
powierzchnia utwardzona istniejąca	151,25	7,44
powierzchnia utwardzona projektowana	1252,45	61,58
I=	1403,70	69,02
pow. terenów czynnych, biologicznie	558,85	27,48
pow. działki (w zakresie opracowania)	2033,75	100,00

FIRMA USŁUGOWA  
RADIUS  
os. Stare Sady 48/13  
98-300 Wieluń

Stadium: projekt budowlany	BRANŻA: Drogową
Adres inwestycji	Łyskornia, dz. Nr ewid. 442/2, 441 gm. Biała
Obiekt	Budowa placu postojowego wraz z rozbudową dwóch zjazdów publicznych z drogi powiatowej Nr 4506E
Inwestor	Gmina Biała Biała Druga 4b, 98-350 Biała
Nazwa rysunku	PROJEKT ZAGOSPODAROWANIA TERENU
FUNKCJA	imię i nazwisko nr uprawnień, izba podpis
Projektant Br. Drogową	mgr inż. TOMASZ STASIAK upr. do proj. bez ogr. w spec. drogowej upr. projekt. LOD/0872/POOD/08 izba ŁOD/BD/8424/08
Opracował:	mgr inż. AGNIESZKA STASIAK
Skala	1:500
	03.2016
Nr rysunku	D1