

Rzut parteru




nr pom.	nazwa pom.	posadzka	pow. podł. [m ²]	pow. użyt. [m ²]
1.1	Garaż 1	beton	45,8	45,8
1.2	Garaż 2	beton	68,1	68,1
1.3	Garaż 3	beton	54,7	54,7
1.4	Pom. Gosp. 1	beton	27,4	27,4
1.5	Przedśionek	plytki gress	4	4
1.6	Łazienka	plytki gress	3,6	3,6
1.7	Świetlica	plytki gress	22,1	22,1
1.8	Izba pamięci	plytki gress	29,9	29,9
1.9	Przedśionek/szatnia	lastryko	3,8	3,8
1.10	Kuchnia	beton	35,7	35,7
1.11	Zaplecze sanitarne	beton	8,4	8,4
1.12	Pom. Gosp. 2	beton	5,1	5,1
1.13	Holl	plytki gress	42,7	42,7
1.14	Przedśionek 2	plytki gress	3,6	3,6
1.15	Pom. Gosp. 3	plytki gress	2,6	2,6
1.16	Toaleta damska	plytki gress	13,6	13,6
1.17	Toaleta męska	plytki gress	10,9	10,9
1.18	Pom. Gosp. 4	lastryko	19,7	9,85
	RAZEM		401,7	391,85

mgr inż. architekt
JAROSŁAW WŁODARCZYK
RZECZOZNAWCA BUDOWLANY
Decyzja nr 02/KKK/2013. Poz. 15/13/R/C
uprawnienia budowlane nr 338/00
uprawnienia konstruktorskie nr 9/94
do projektowania i kierowania
robotami budowlanymi bez ograniczeń
w specjalności architektonicznej
12-0-0019

RZECZOZNAWCA DO SPRAW ZABEZPIECZENIA PRZECIWOPOŻAROWYCH
mgr inż. Sławomir Tatała Nr upr. 462/2003

Obiekt:	Temat: Przebudowa z dostosowaniem do obowiązujących przepisów przeciw-pożarowych budynku Ochotniczej Straży Pożarnej w Białej, powiat wieluński.		
Temat:	Ekspertyza techniczna w trybie § 2 ust. 3a) rozporządzenia Ministra Infrastruktury z 12 kwietnia 2002 r. (Dz. U. Nr 75, poz. 690 ze zm.)		
Opracowali:	mgr inż. Sławomir Tatała rzecznawca do spraw zabezpieczeń przeciwpożarowych nr upr. 462/2003	mgr inż. arch. Jarosław Włodarczyk rzecznawca budowlany nr upr. GINB 15/13/R/C/2013	
Nazwa rysunku: Rzut parteru		Skala: 1:100	Rys. nr 01.....

Rzut I piętra

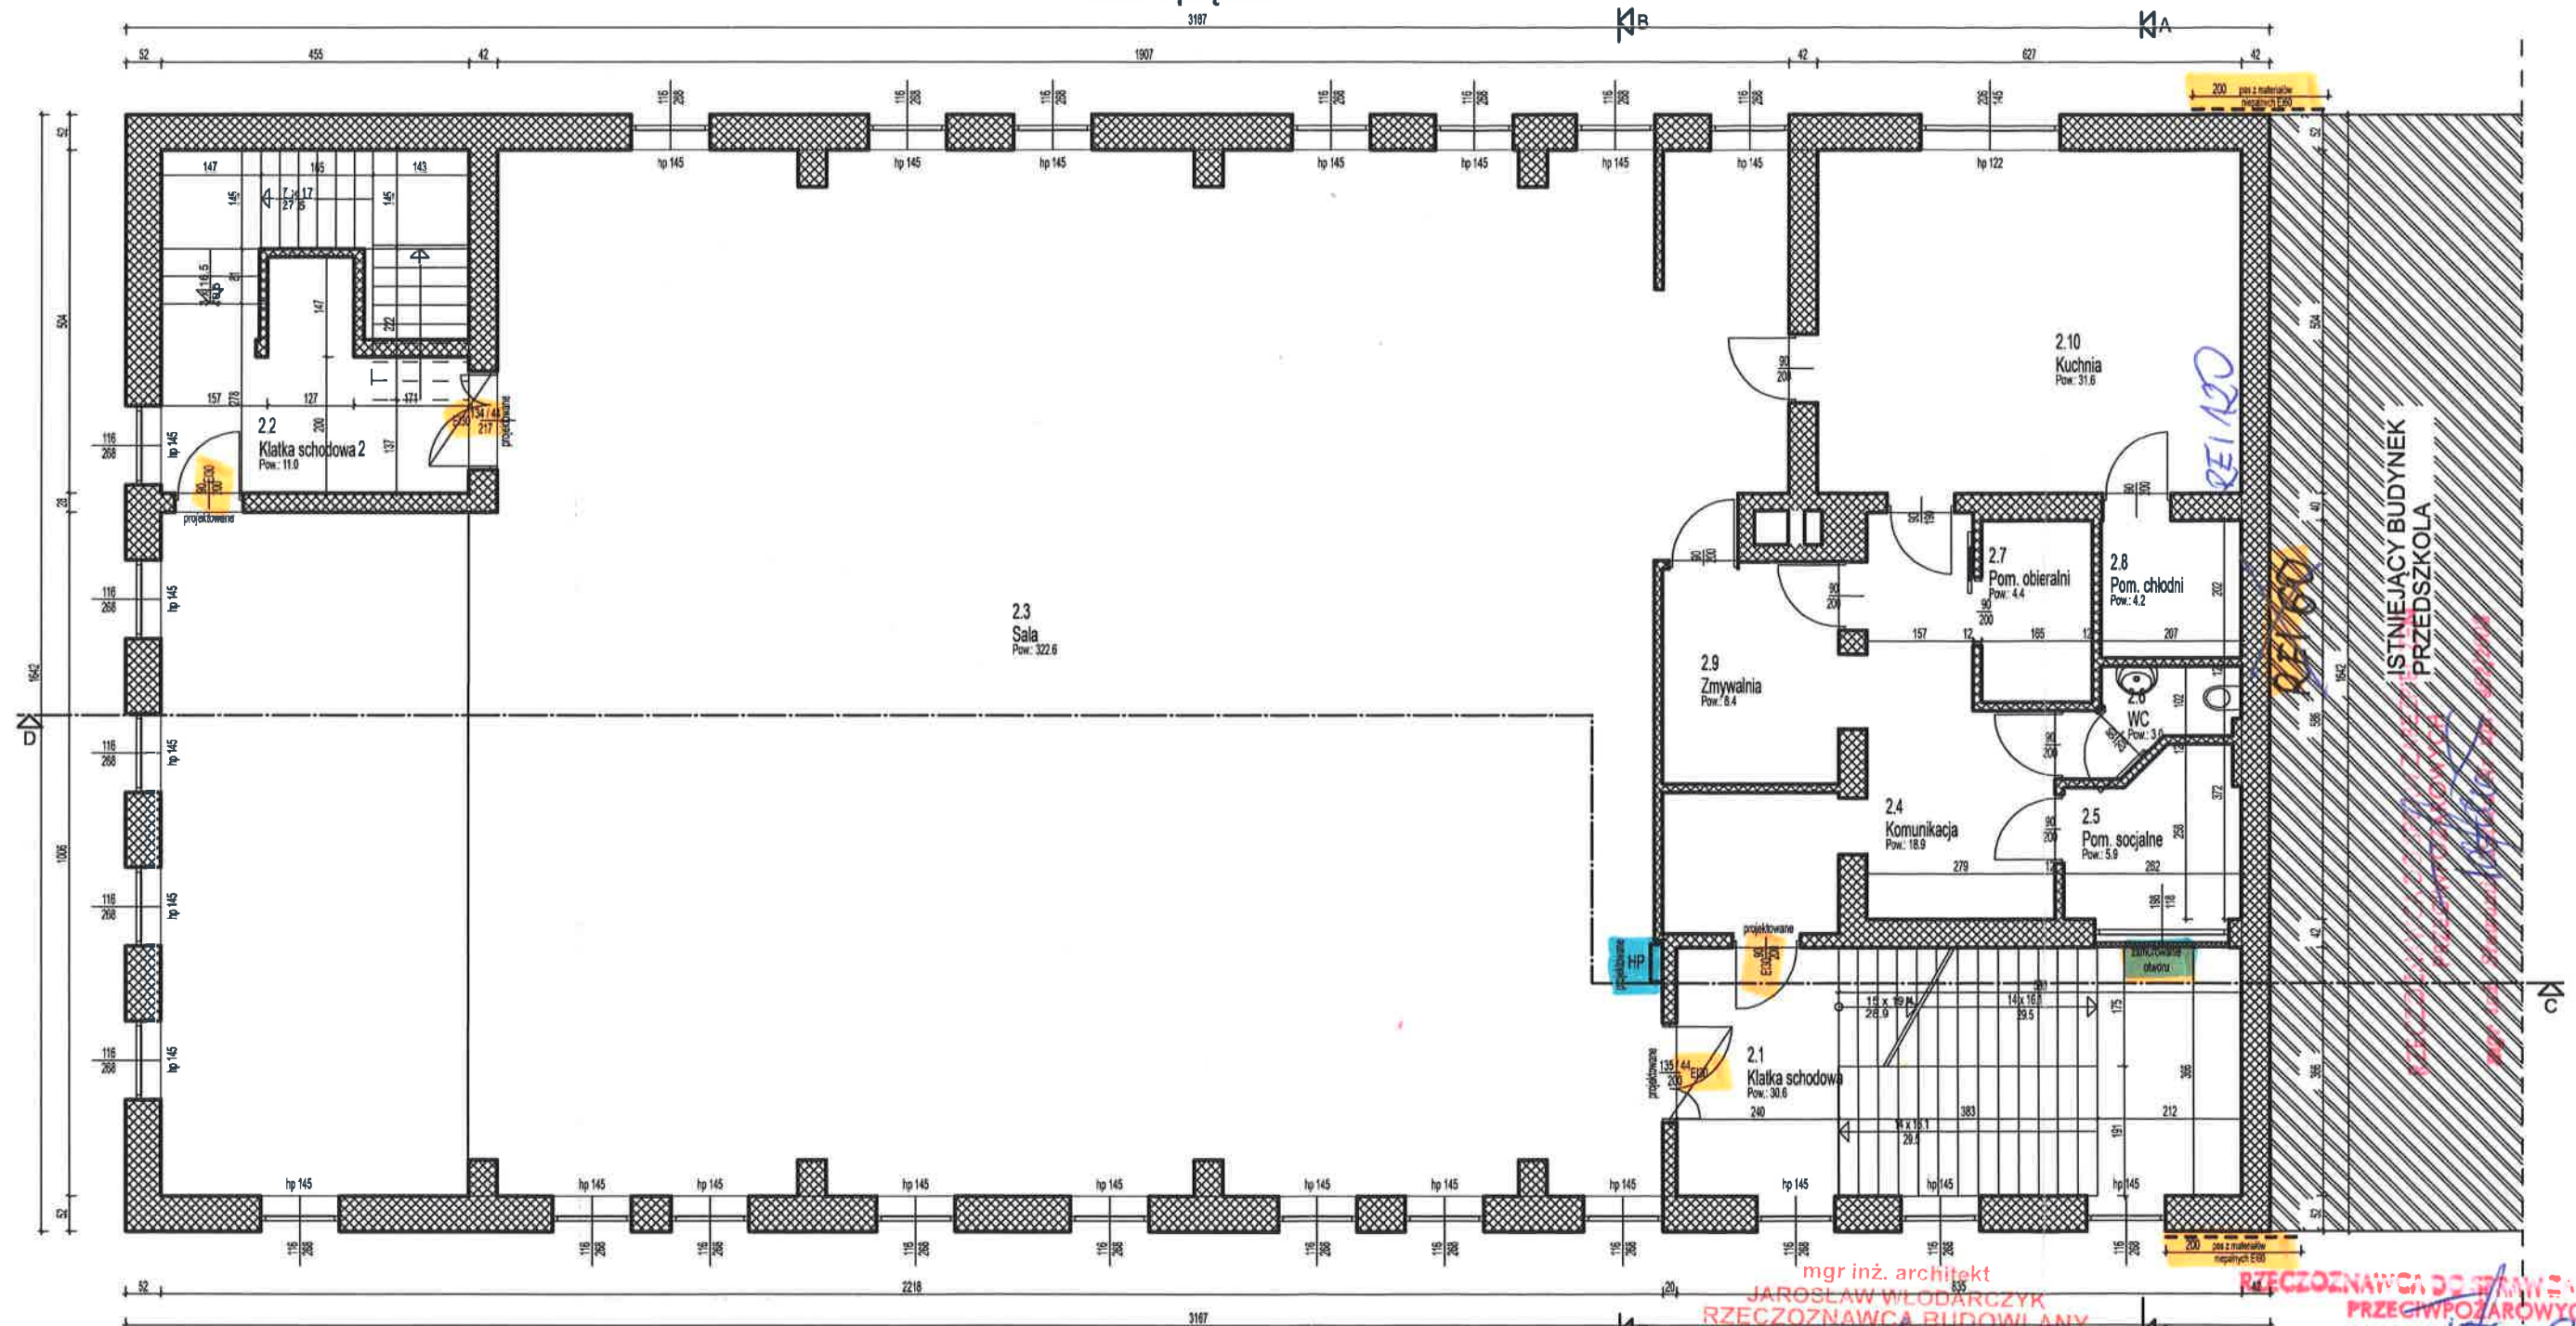

nr pom.	nazwa pom.	posadzka	pow. podł. [m ²]	pow. użyt. [m ²]
2.1	Klatka schodowa I	lastryko	30,6	30,6
2.2	Klatka schodowa II	lastryko	22,8	22,8
2.3	Sala	deski	322,6	322,6
2.4	Komunikacja	plytki gress	18,9	18,9
2.5	Pomieszczenie socjalne	plytki gress	5,9	5,9
2.6	WC	plytki gress	3	3
2.7	Pomieszczenie obieralni	plytki gress	4,4	4,4
2.8	Pomieszczenie chłodni	plytki gress	4,2	4,2
2.9	Zmywalnia naczyń	plytki gress	8,4	8,4
2.10	Kuchnia	plytki gress	31,6	31,6
	RAZEM		452,4	452,4

mgr inż. architekt
JAROSŁAW WŁODARCZYK
RZECZOWNAWCA BUDOWLANY
Decyzja nr 02/XXXI/013, Poz. 15/13/R/C
uprawnienia budowlane nr 388/90
uprawnienia konserwatorskie nr 9/94
do projektowania i kierowania
robotami budowlanymi bez ograniczeń
w specjalności architektonicznej
LO-0019

RZECZOWNAWCA DO SPRAW ZABEZPIECZEŃ PRZECIWPÓŻAROWYCH
mgr inż. Sławomir Tatała Nr upr. 462/2003

Obiekt:	Temat: Przebudowa z dostosowaniem do obowiązujących przepisów przeciwpożarowych budynku Ochotniczej Straży Pożarnej w Białej, powiat wielkiński.	
Temat:	Ekspertyza techniczna w trybie § 2 ust. 3a) rozporządzenia Ministra Infrastruktury z 12 kwietnia 2002 r. (Dz. U. Nr 75, poz. 690 ze zm.)	
Opracowali:	mgr inż. Sławomir Tatała rzeczoznawca do spraw zabezpieczeń przeciwpożarowych nr upr. 462/2003	mgr inż. arch. Jarosław Włodarczyk rzeczoznawca budowlany nr upr. GINB 15/13/R/C/2013
Nazwa rysunku: Rzut I piętra		Rys. nr 02