

# PLAN ZAGOSPODAROWANIA TERENU - RYS. NR 1

SKALA 1:100

TŁOCZNIA ŚCIEKÓW T14

DZ. NR EW. 393 OBREBŁYSKORNIA

TEREN TŁOCZNI 4,0 m x 4,0 m = 16 m<sup>2</sup>

4,00

KOMORA TŁOCZNI  
Z POLIMEROBETONU

Ogrodzenie tłoczni


Lampa oświetleniowa

393

Krawężnik betonowy  
typ ciężki

Kruszywo

4,00  
granica działki

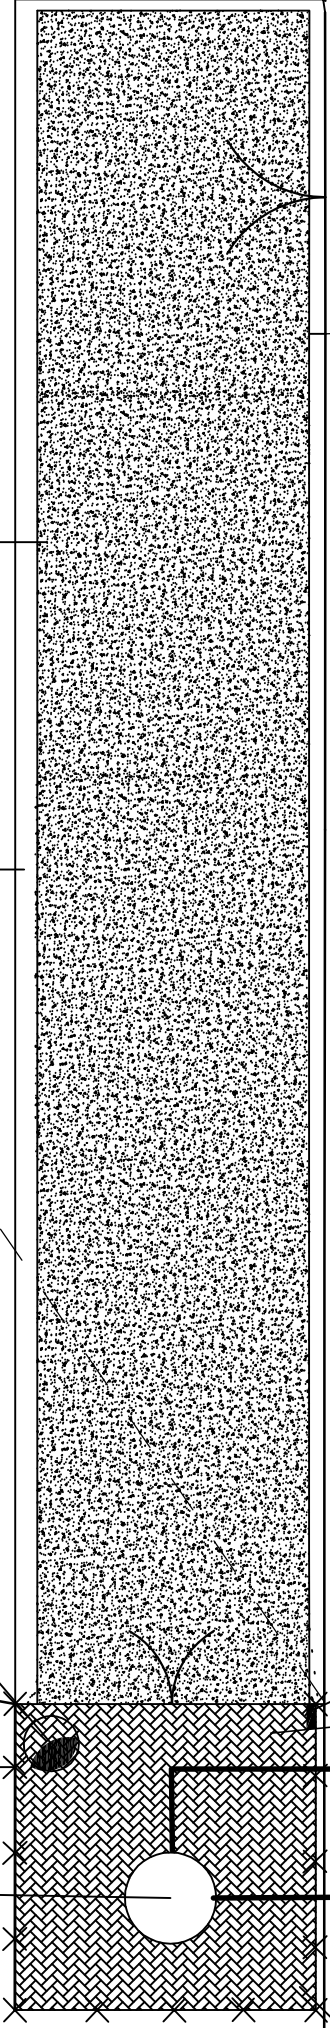

Szafka zasilająco-  
sterownicza

Proj. kanał sanit. tłoczny PE

Proj. kanał sanit. grawitacyjny PCV 0,20m

441

KOSTKA BRUKOWA SZARA 8 CM
PIASEK 5 CM
TŁUCZEŃ 15 CM
PIASEK 25 CM

droga powiatowa  
 nawierzchnia asfaltowa

