



PRZEBUDOWA DROGI DOJAZDOWEJ DO PÓŁ  
PRZEZ MIEJSCOWOŚĆ BIAŁA PARCELA III  
ODCINEK od km 0+000 do km 1+350

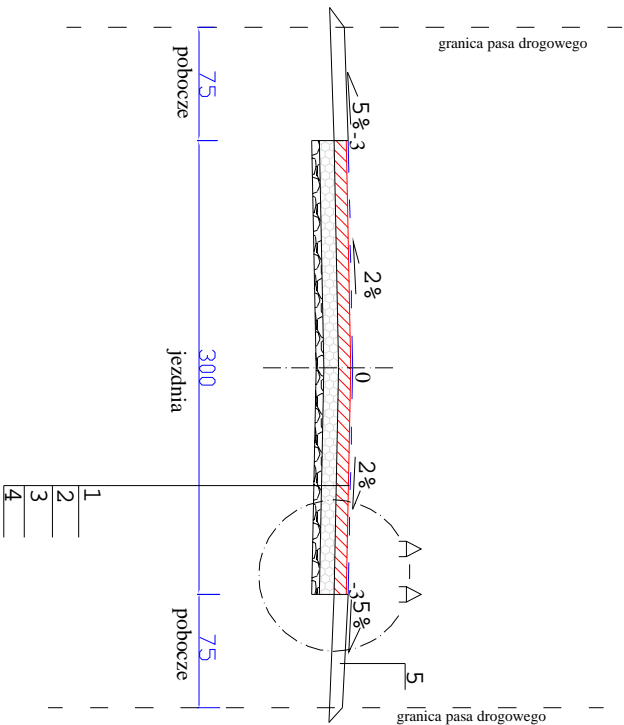

- 1
- 2
- 3
- 4

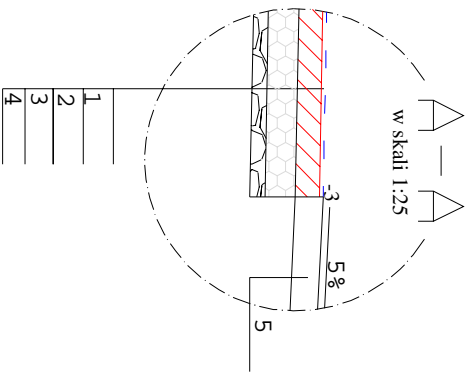

w skali 1:25

- 1
- 2
- 3
- 4

- OZNACZENIA:
- 1.powierzchniowe pojedyncze utrwalenie emulsji asfaltowej
  - 2.warstwa z destruktu gr. 8 cm
  - 3.podbudowa z kruszywa 3amanego stabilizowanego mechanicznie frakcji 0-31,5 mm grubość warstwy 10 cm
  - 4.istniejąca konstrukcja drogi
  - 5.pobocze z gruntu rodzimego gr. 10 cm

ZPUH PROFIL Czesław Buczak 98-200 Sieradz ul. Daszyńskiego 3/11			
Przebudowa drogi dojazdowej do pól Białej Parcela III - 4 aglomeracji odcinek od 0+000 do 1+350			
Obiekt :			
Nazwa rysunku	Rysunek konstrukcji drogi w km 0+000 - 1+350	Skala 1/50	Data 02.2009 Rys.2.
Projektował: Buczak Czesław - elektryk Adam Krawczyk Robert			