


PROJEKT GEOLOGICZNO-TECHNICZNY OTWORU S-3 NARAMICE

Skala 1:200

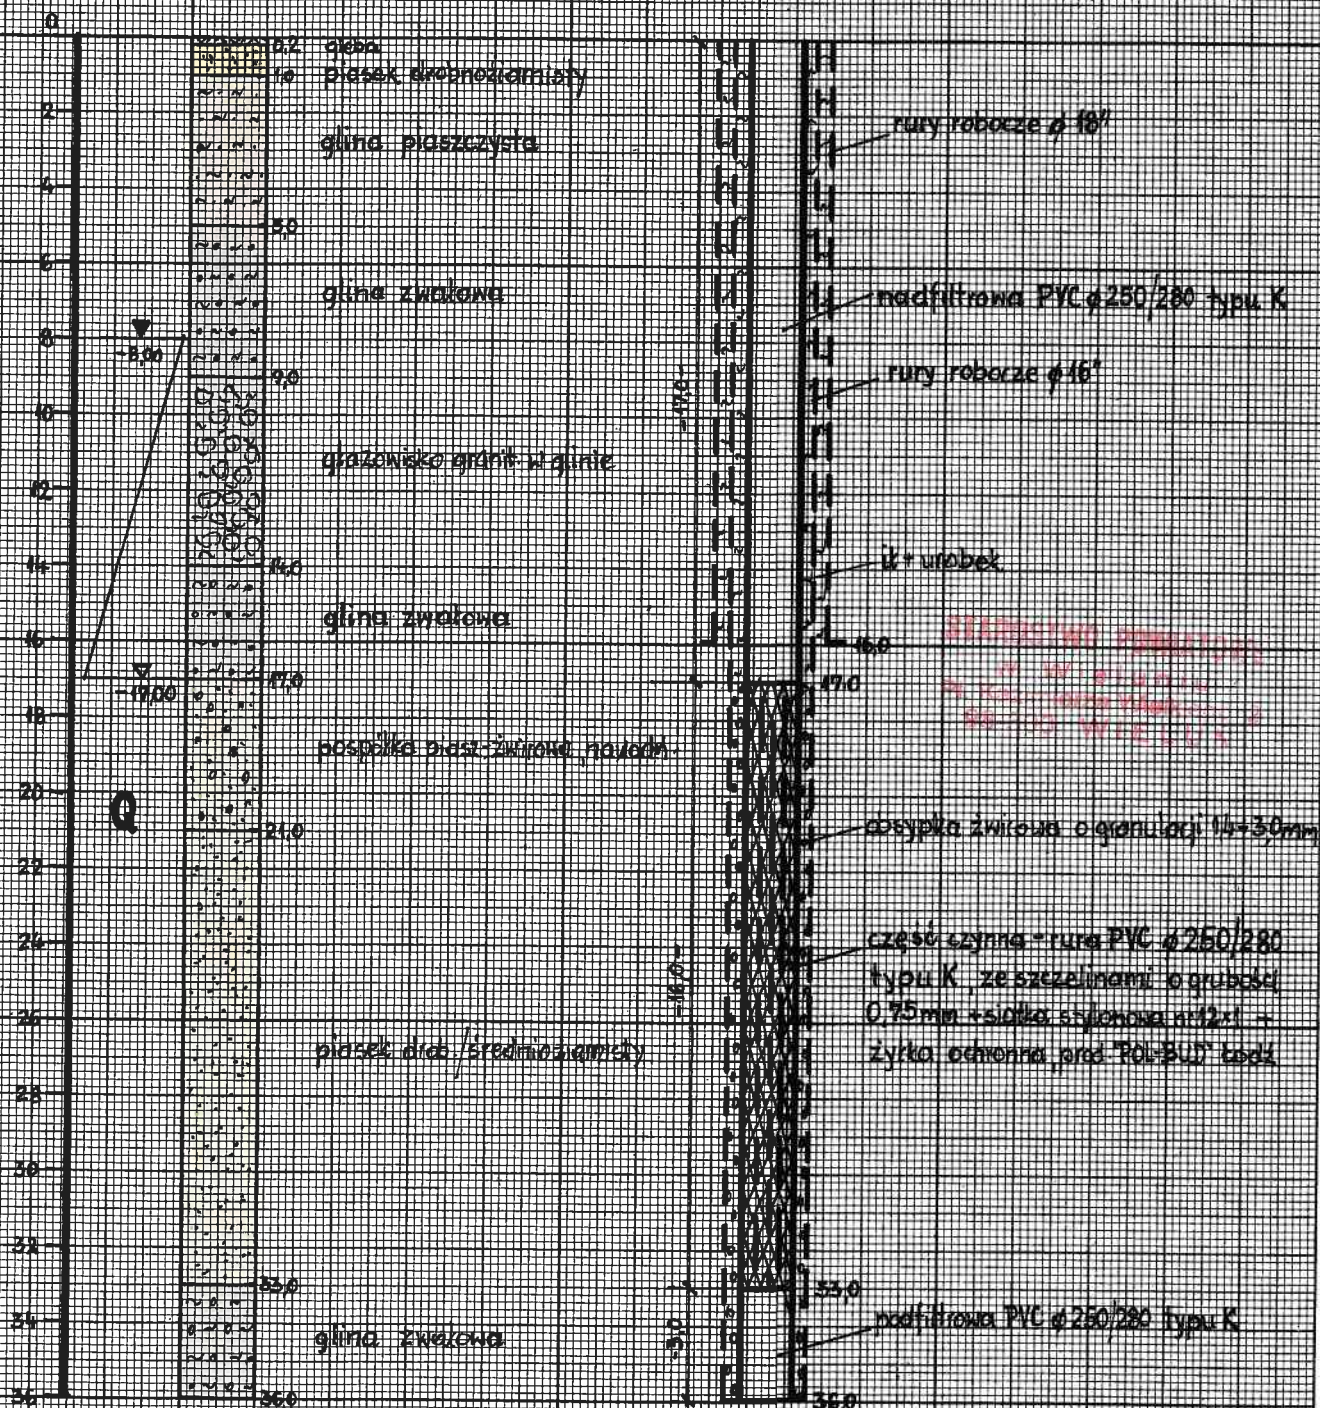

Prace badawcze: - pompowanie oczyszczające - 24h
 - stabilizacja za wody - dezynfekcja - 24h
 - pompowanie pomiarowe - 3 okresy o 24h
 - badania lab. wody: - fizyko-chem, bakteriologiczne, technologiczne

Opracował:

GEOLOG-DOKUMENTATOR
 mgr inż. Józef Salach
 Nr upr. 040282