
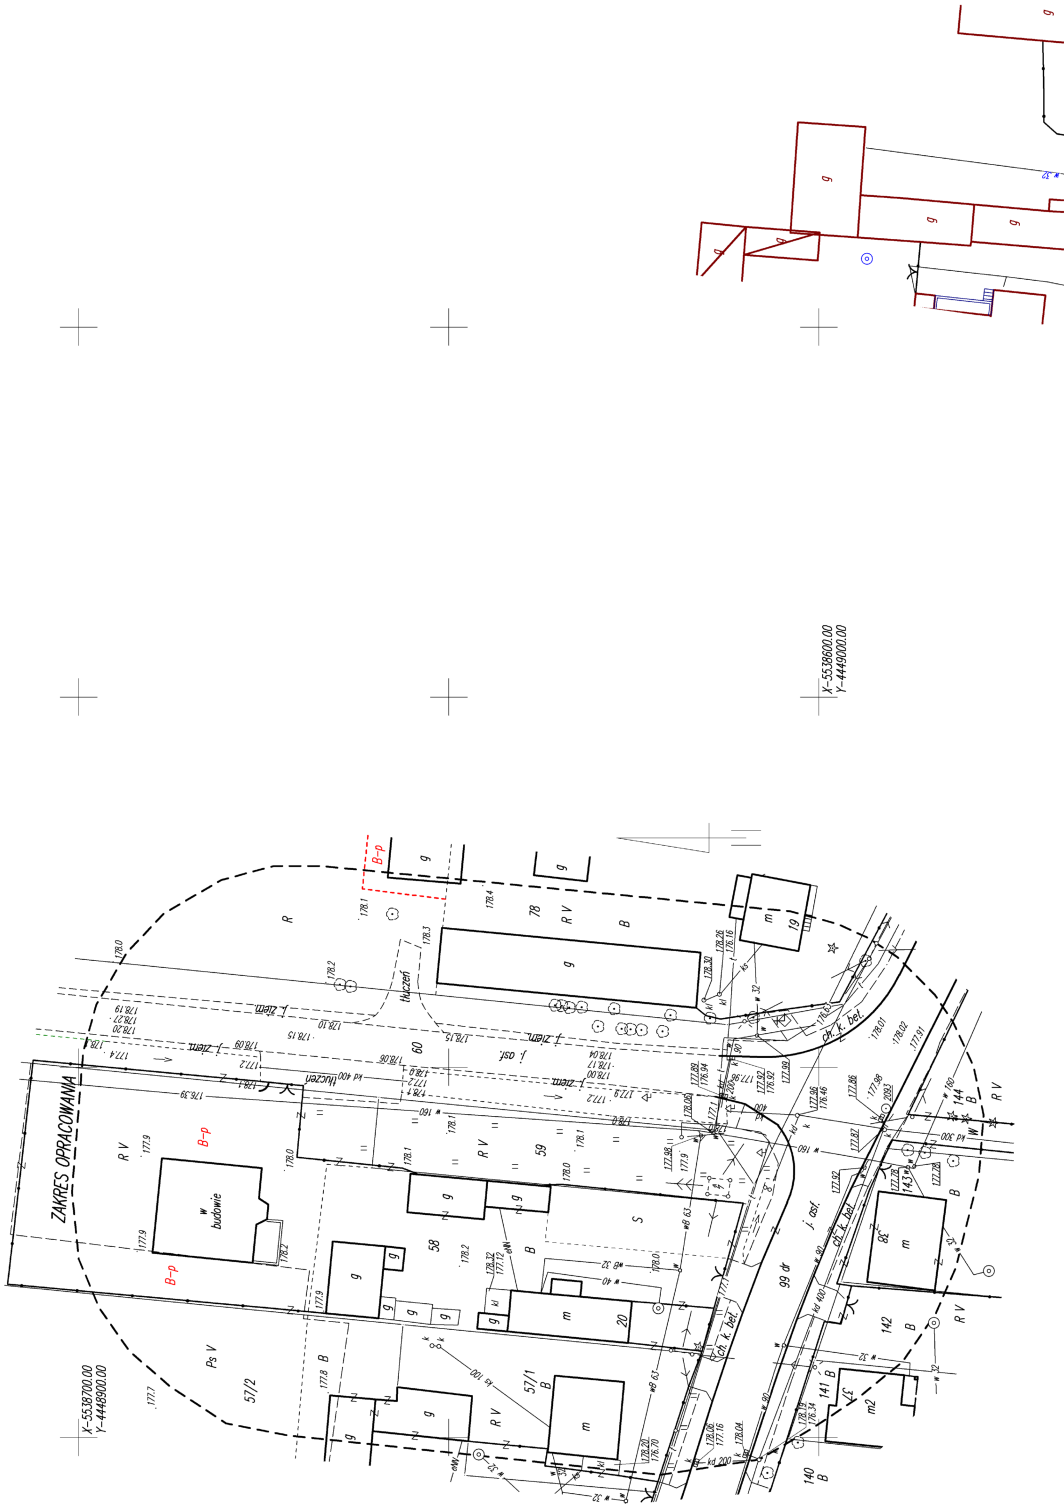


MAPA DO CELÓW PROJEKTOWYCH

Uwaga: nie wykluca się istnienia w terenie innych przewodów, o których brak informacji wynika z zasobów historycznych lub niedopełnienia przepisów zgłoszenia do inwentaryzacji. (Ustawa Prawo Geodezyjne i Kartograficzne z dnia 17 maja 1989r. ,t.j. - Dz. U. 193 poz. 1287)	
Projektowane obiekty budowlane ZUP w Wielaniu	
Oznaczenie kartograficzne zgłoszenia pracy geodezyjnej CND.6540.1327.2015	
Miejscowość	Młynisko
Numerzy działek ewidencyjnych	59
Identyfikator	101701.2.0013
Nazwa	Młynisko Wś
Identyfikator	101701.2
Jednostka ewidencyjna	Gdań
Nazwa	sekcja 131.411.02
Skala mapy	1:500
Prostokątne płaskich	1965/1
Wysokości	Krańsztań "60"
Oznaczenie granic obszaru który był przedmiotem aktualizacji Oznaczenie i informacja o subordynacji granicznych magazyń w/w na rozporządzenie granic, subordynowanych w granicach projektowanej inwestycji	
Oznaczenie symboli kolumny szklanej, który nie jest objęty w zakresie ewidencji granic i budowlanych	
Stwierdzenie na dzień	2015-08-05
Data sporządzenia mapy	2015-08-24
Numer listy robót	Nr ks. rob. 5702-19/2015
Kierownik roboty	

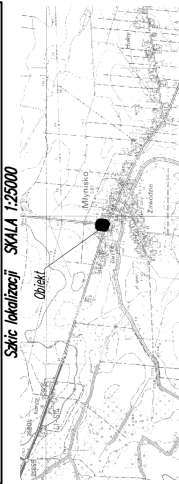

X-558600.00
Y-4449000.00

X-558700.00
Y-4448900.00