


Profil podłużny


drogi manewrowej na dz. nr ewid. 59 w m. Młynisko
skala 1:100/1000

pt – sk1 – sk2 – kt

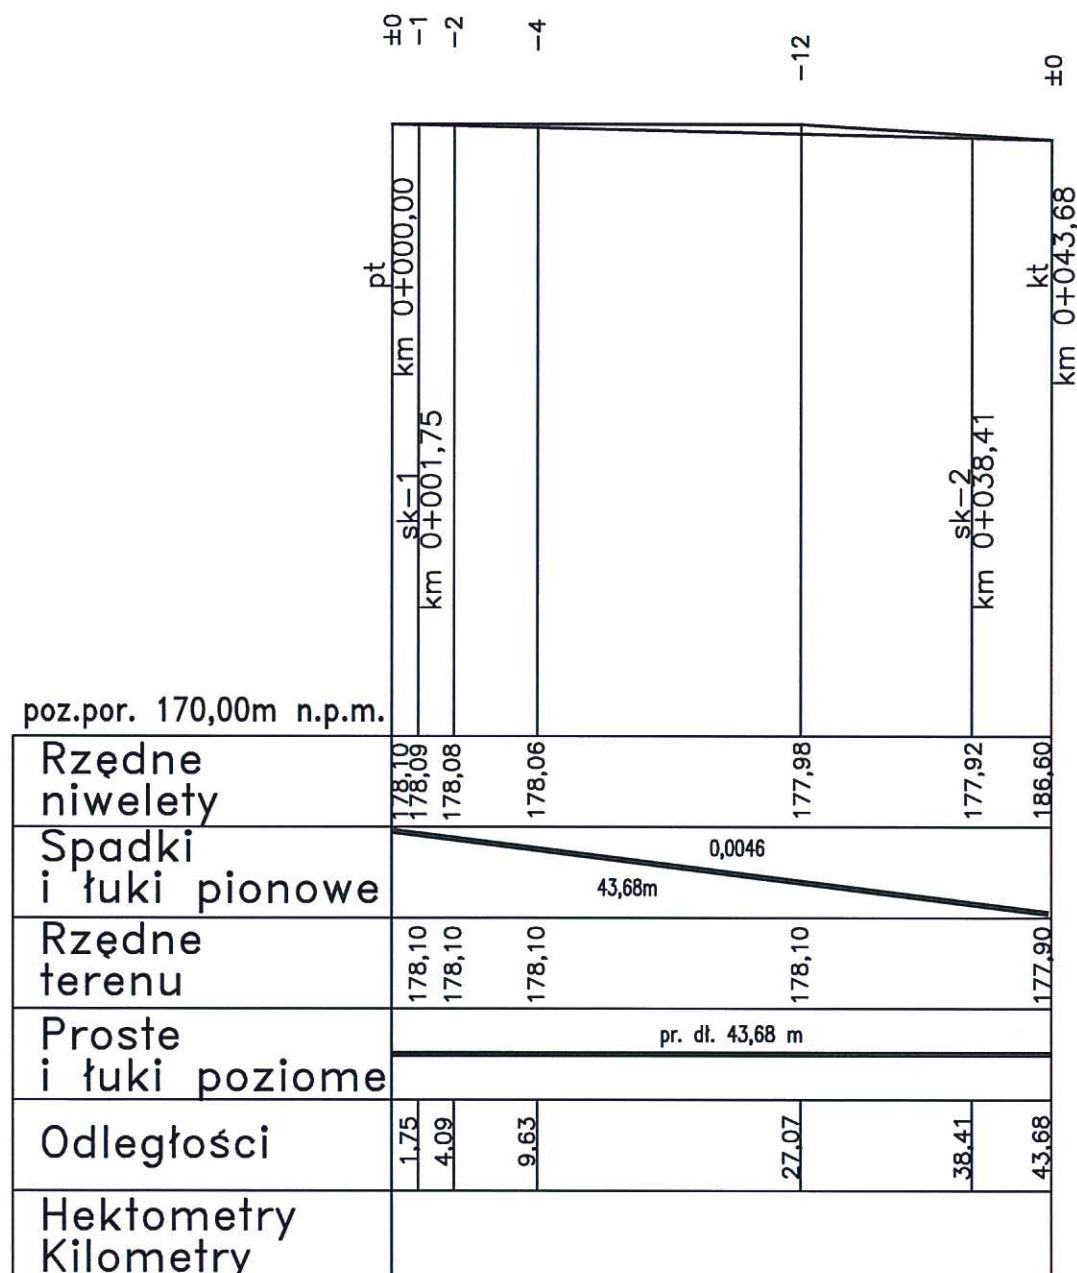

Rp.rob. nr 1

pokrywa studz. kan. deszczowej
skrzyż. dróg powiatowych

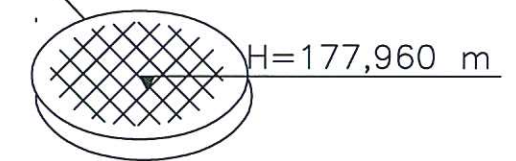

H = 177,960 mn.p.m.

GROSIK F.P.R.U.H			
98-300 Wieluń os.Stare Sady 16/12 tel.(0-43)-8436234			
INWESTOR		Gmina Biała Biała, Długa 4b 98-350 Biała	
TEMAT Przebudowa placu parkingowego publicznego w m. Młynisko na dz. o nr ewid. 59			
RYSUNEK		Profil podłużny	
Projektował mgr inż. Bogusław Orzeł	Data 11. 2015r.	Podpis	Skala 1: 100 1000
Nr uprawnień	Nr 979/91 A.IV-7342-36/91		
Asystent projektanta mgr inż. Michał Orzeł	Data 11. 2015r.	Podpis	
Nr uprawnień			Rys. nr 3
Asystent projektanta mgr inż. Bartłomiej Orzeł	Data 11. 2015r.	Podpis	
Nr uprawnień			
Asystent projektanta inż. Anna Orzeł	Data 11. 2015r.	Podpis	
Nr uprawnień			