


# Szczegół krawężnika

skala 1:10

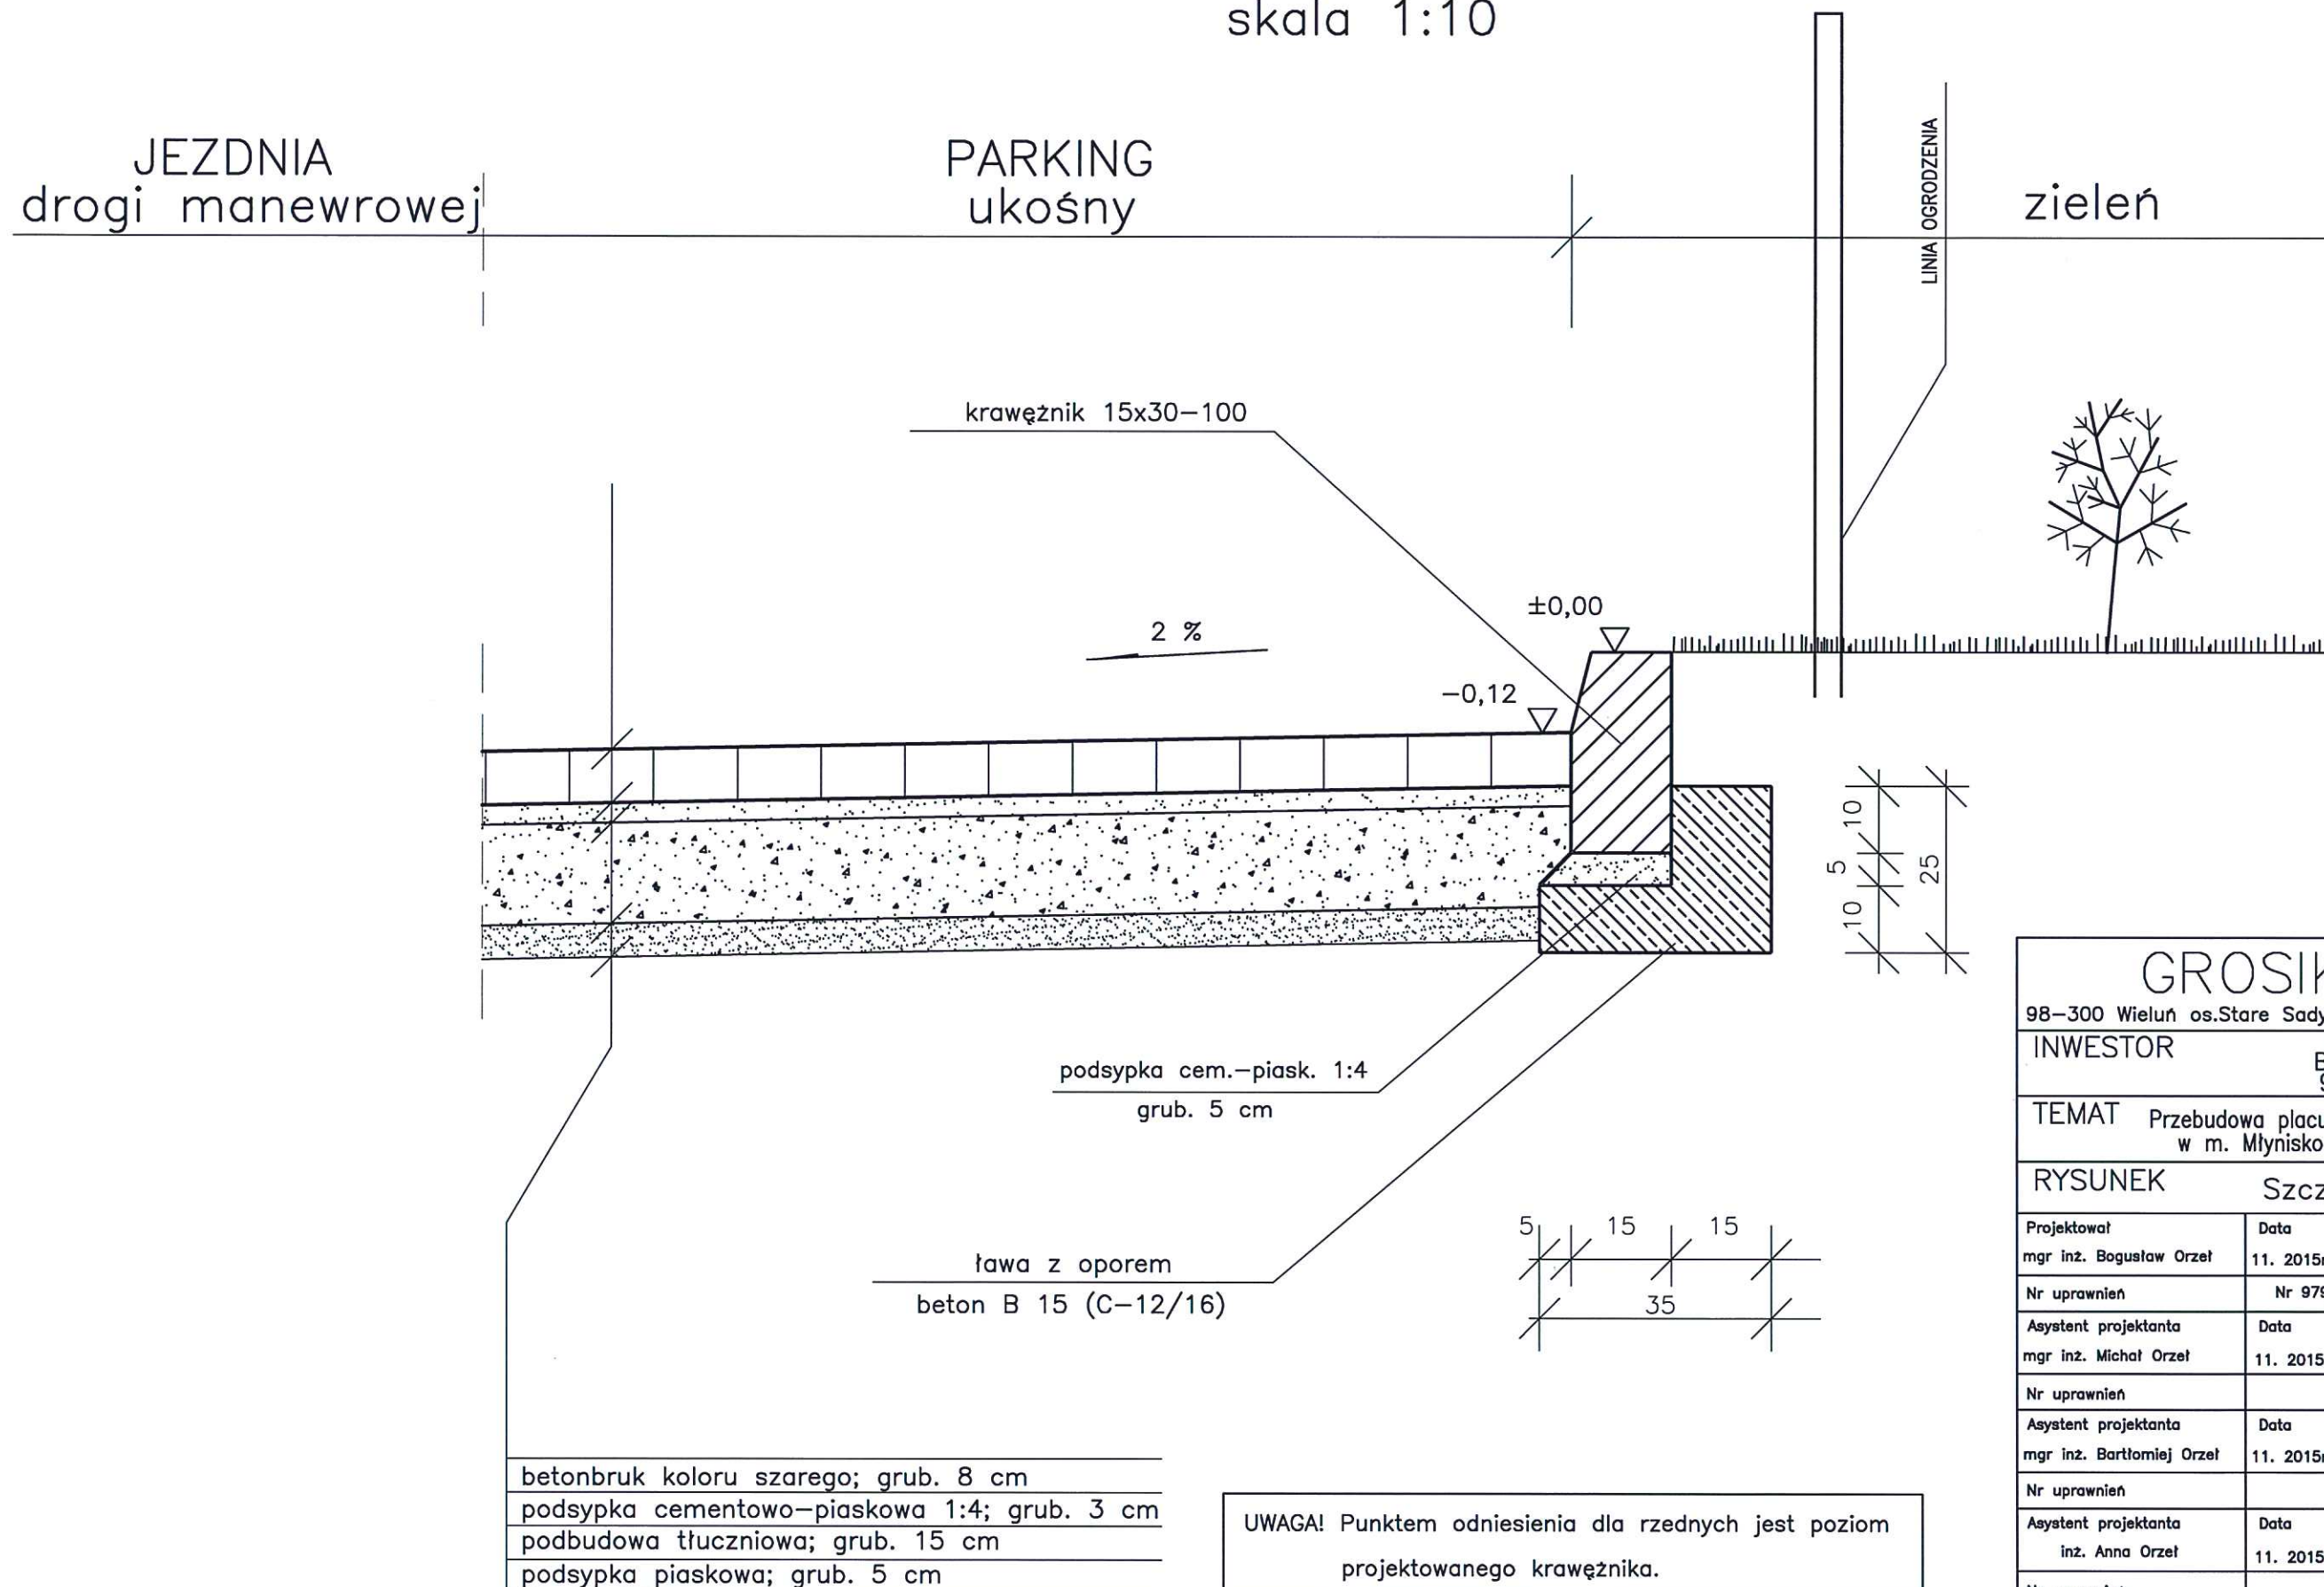

GROSIK			F.P.R.U.H
98-300 Wieluń os.Stare Sady 16/12 tel.(0-43)-8436234			
INWESTOR		Gmina Biała Biała Długa 4b 98-350 Biała	
TEMAT Przebudowa placu parkingowego publicznego w m. Młynisko na dz. o nr ewid. 59			
RYSUNEK		Szczegół krawężnika	
Projektował mgr inż. Bogusław Orzeł	Data 11. 2015r.	Podpis	Skala  1:10
Nr uprawnień	Nr 979/91 A.IV-7342-36/91		
Asystent projektanta mgr inż. Michał Orzeł	Data 11. 2015r.	Podpis	
Nr uprawnień			Rys. nr  6
Asystent projektanta mgr inż. Bartłomiej Orzeł	Data 11. 2015r.	Podpis	
Nr uprawnień			
Asystent projektanta inż. Anna Orzeł	Data 11. 2015r.	Podpis	
Nr uprawnień			