


# PRZEKRÓJ KONSTRUKCYJNY DROGI

## SKALA 1:50

Przekrój z rowem dwustronnym

km 0+195 ÷ 0+254; km 0+640 ÷ 0+738

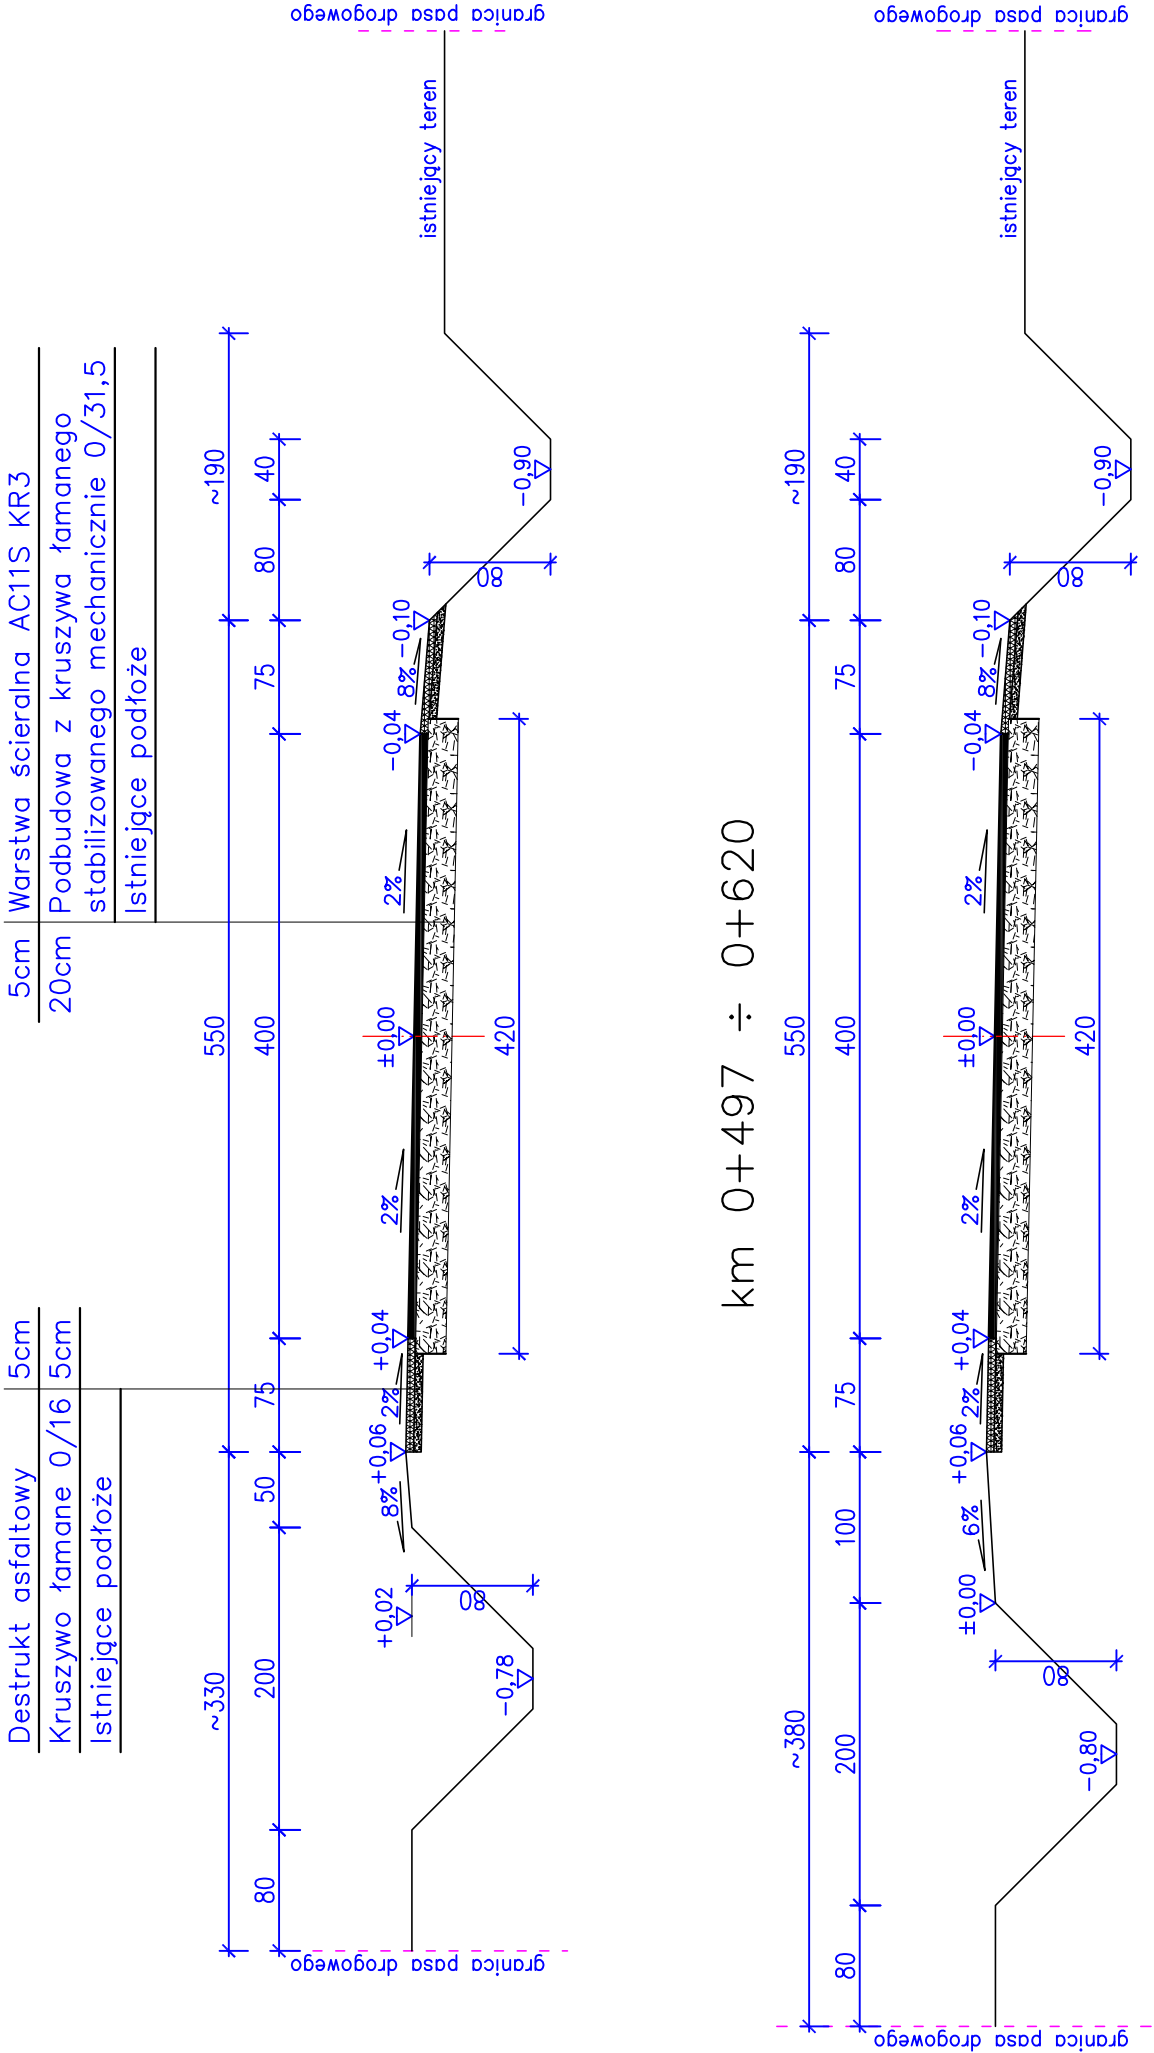

Przedmiot projektu	
PRZEBUDOWA DROGI WEWNĘTRZNEJ W MIEJSCOWOŚCI PIEŃKI	
Rysunek	Skala
PRZEKRÓJ KONSTRUKCYJNY	1:50
Inwestor	GMINA BIAŁA
	BIAŁA DRUGA 4b, 98–350 BIAŁA
Adres inwestycji	
DZ. NR 336, OBREB MŁYNISKO WIEŚ, GMINA BIAŁA	
Opracował	
MGR INŻ. PIOTR BORKIEWICZ	
Projektant	
MGR INŻ. JÓZEF BORKIEWICZ, UPR. BUD. 25/00/WŁ	
grudzień 2015	
Nr rysunku	2.2