


PRZEKRÓJ KONSTRUKCYJNY DROGI

SKALA 1:50

Przekrój z rowem jednostronnym

km 0+000 ÷ 0+195; km 0+254 ÷ 0+497

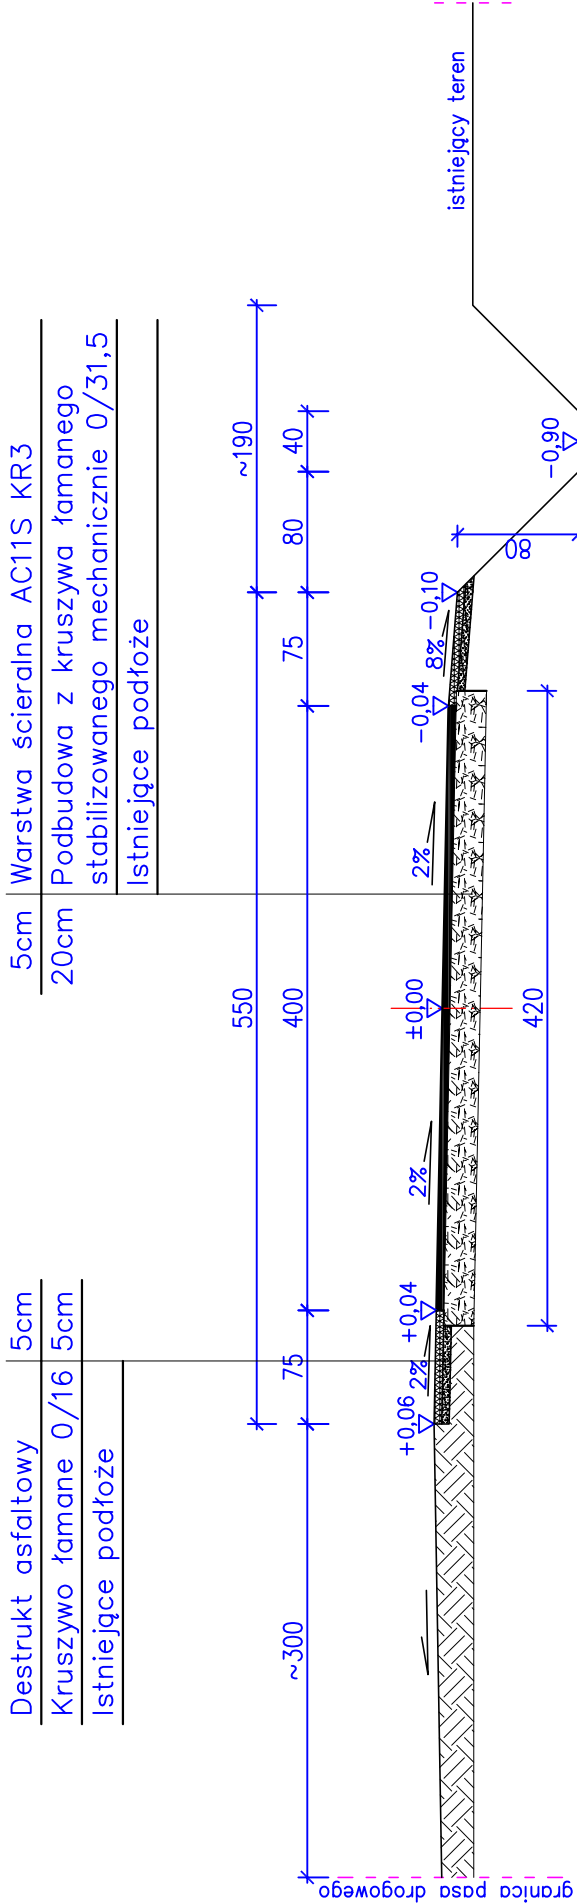

Przedmiot projektu	
PRZEBUDOWA DROGI WEWNĘTRZNEJ W MIEJSCOWOŚCI PIEŃKI	
Rysunek	Skala
PRZEKRÓJ KONSTRUKCYJNY	1:50
Inwestor	
GMINA BIAŁA	
BIAŁA DRUGA 4b, 98-350 BIAŁA	
Adres inwestycji	
DZ. NR 336, OBRĘB MŁYNSKO WIEŚ, GMINA BIAŁA	
Opracował	
MGR INŻ. PIOTR BORKIEWICZ	
Projektant	
MGR INŻ. JÓZEF BORKIEWICZ, UPR. BUD. 25/00/WŁ	
grudzień 2015	
Nr rysunku	2.1