



PRZEPUST DROGOWY

SKALA 1:50
km 0+253

przekrój podłużny

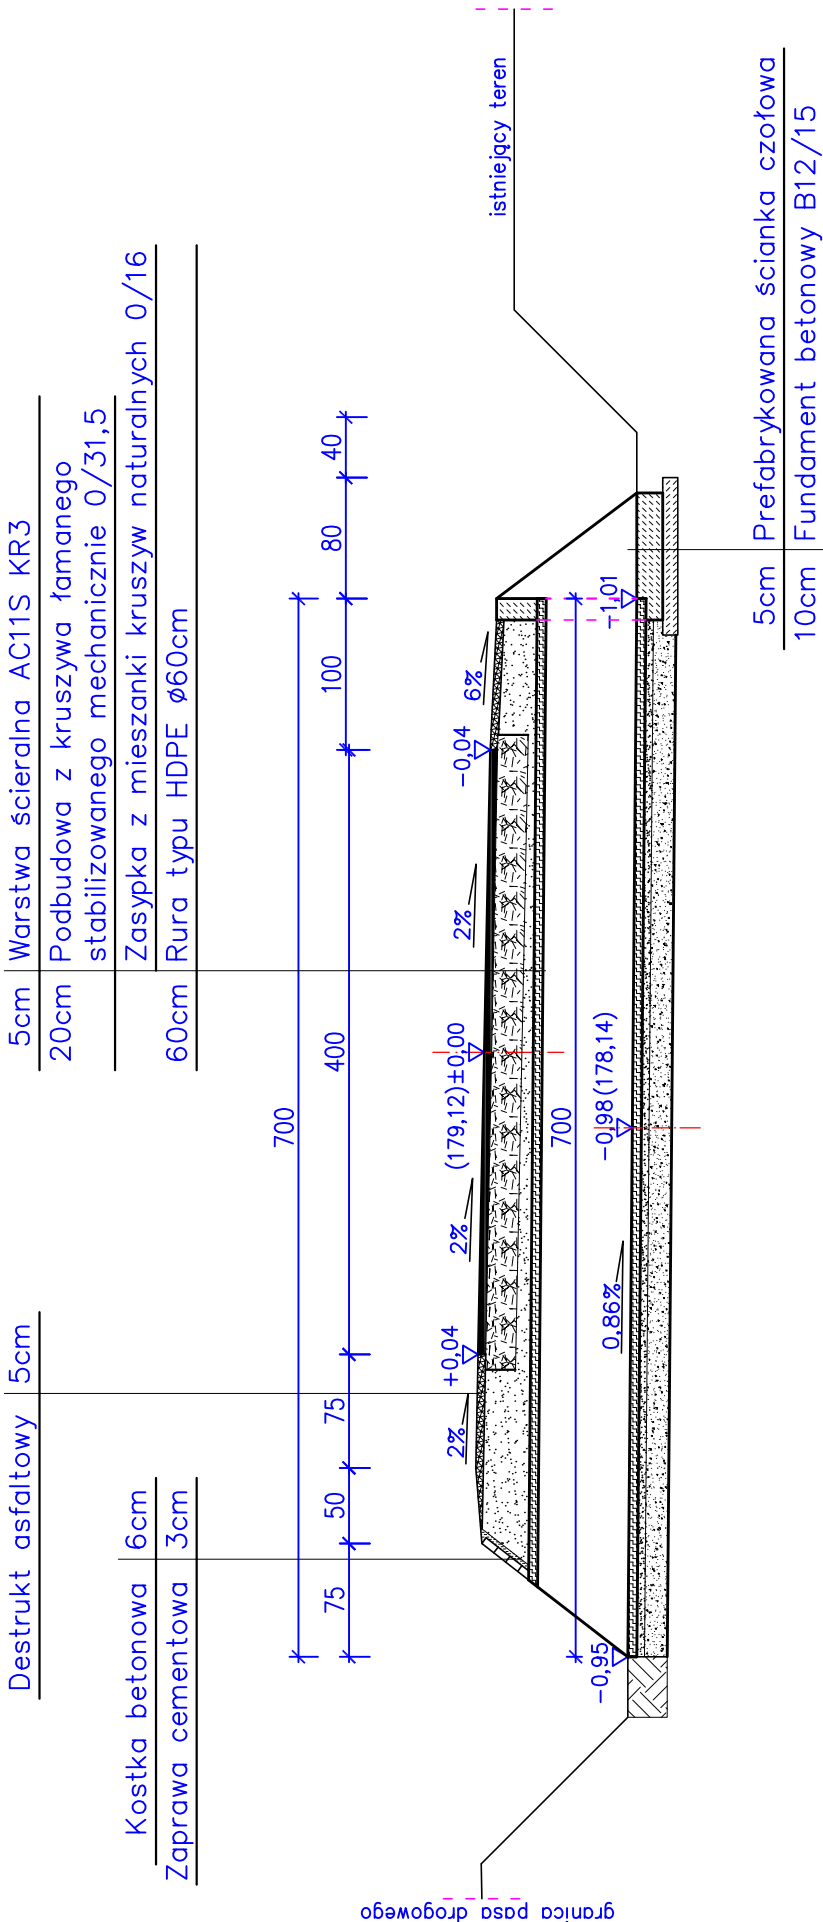

przekrój poprzeczny

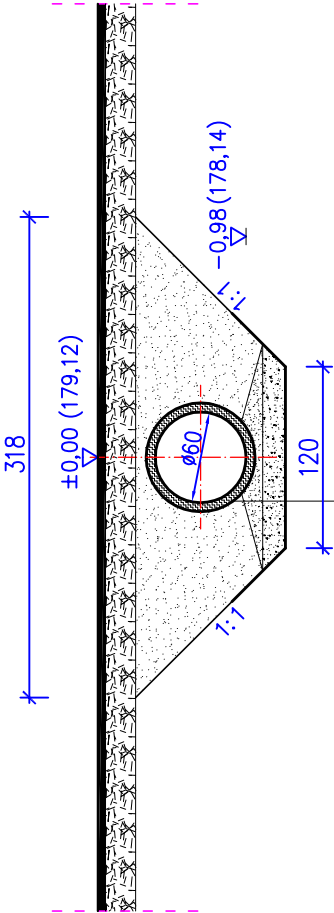

Przedmiot projektu	
PRZEBUDOWA DROGI WEWNĘTRZNEJ W MIEJSCOWOŚCI PIEŃKI	
Rysunek	Skala
PRZEPUST DROGOWY W KM 0+253	1:50
Inwestor	GMINA BIAŁA
	BIAŁA DRUGA 4b, 98–350 BIAŁA
Adres inwestycji	
DZ. NR 336, OBRĘB MŁYNSKO WIEŚ, GMINA BIAŁA	
Opracował	
MGR INŻ. PIOTR BORKIEWICZ	
Projektant	
MGR INŻ. JÓZEF BORKIEWICZ, UPR. BUD. 25/00/WŁ	
Nr rysunku	2.3