


GEOMETRIA ZJAZDU

Schemat z rowem przydrożnym
skala 1:50

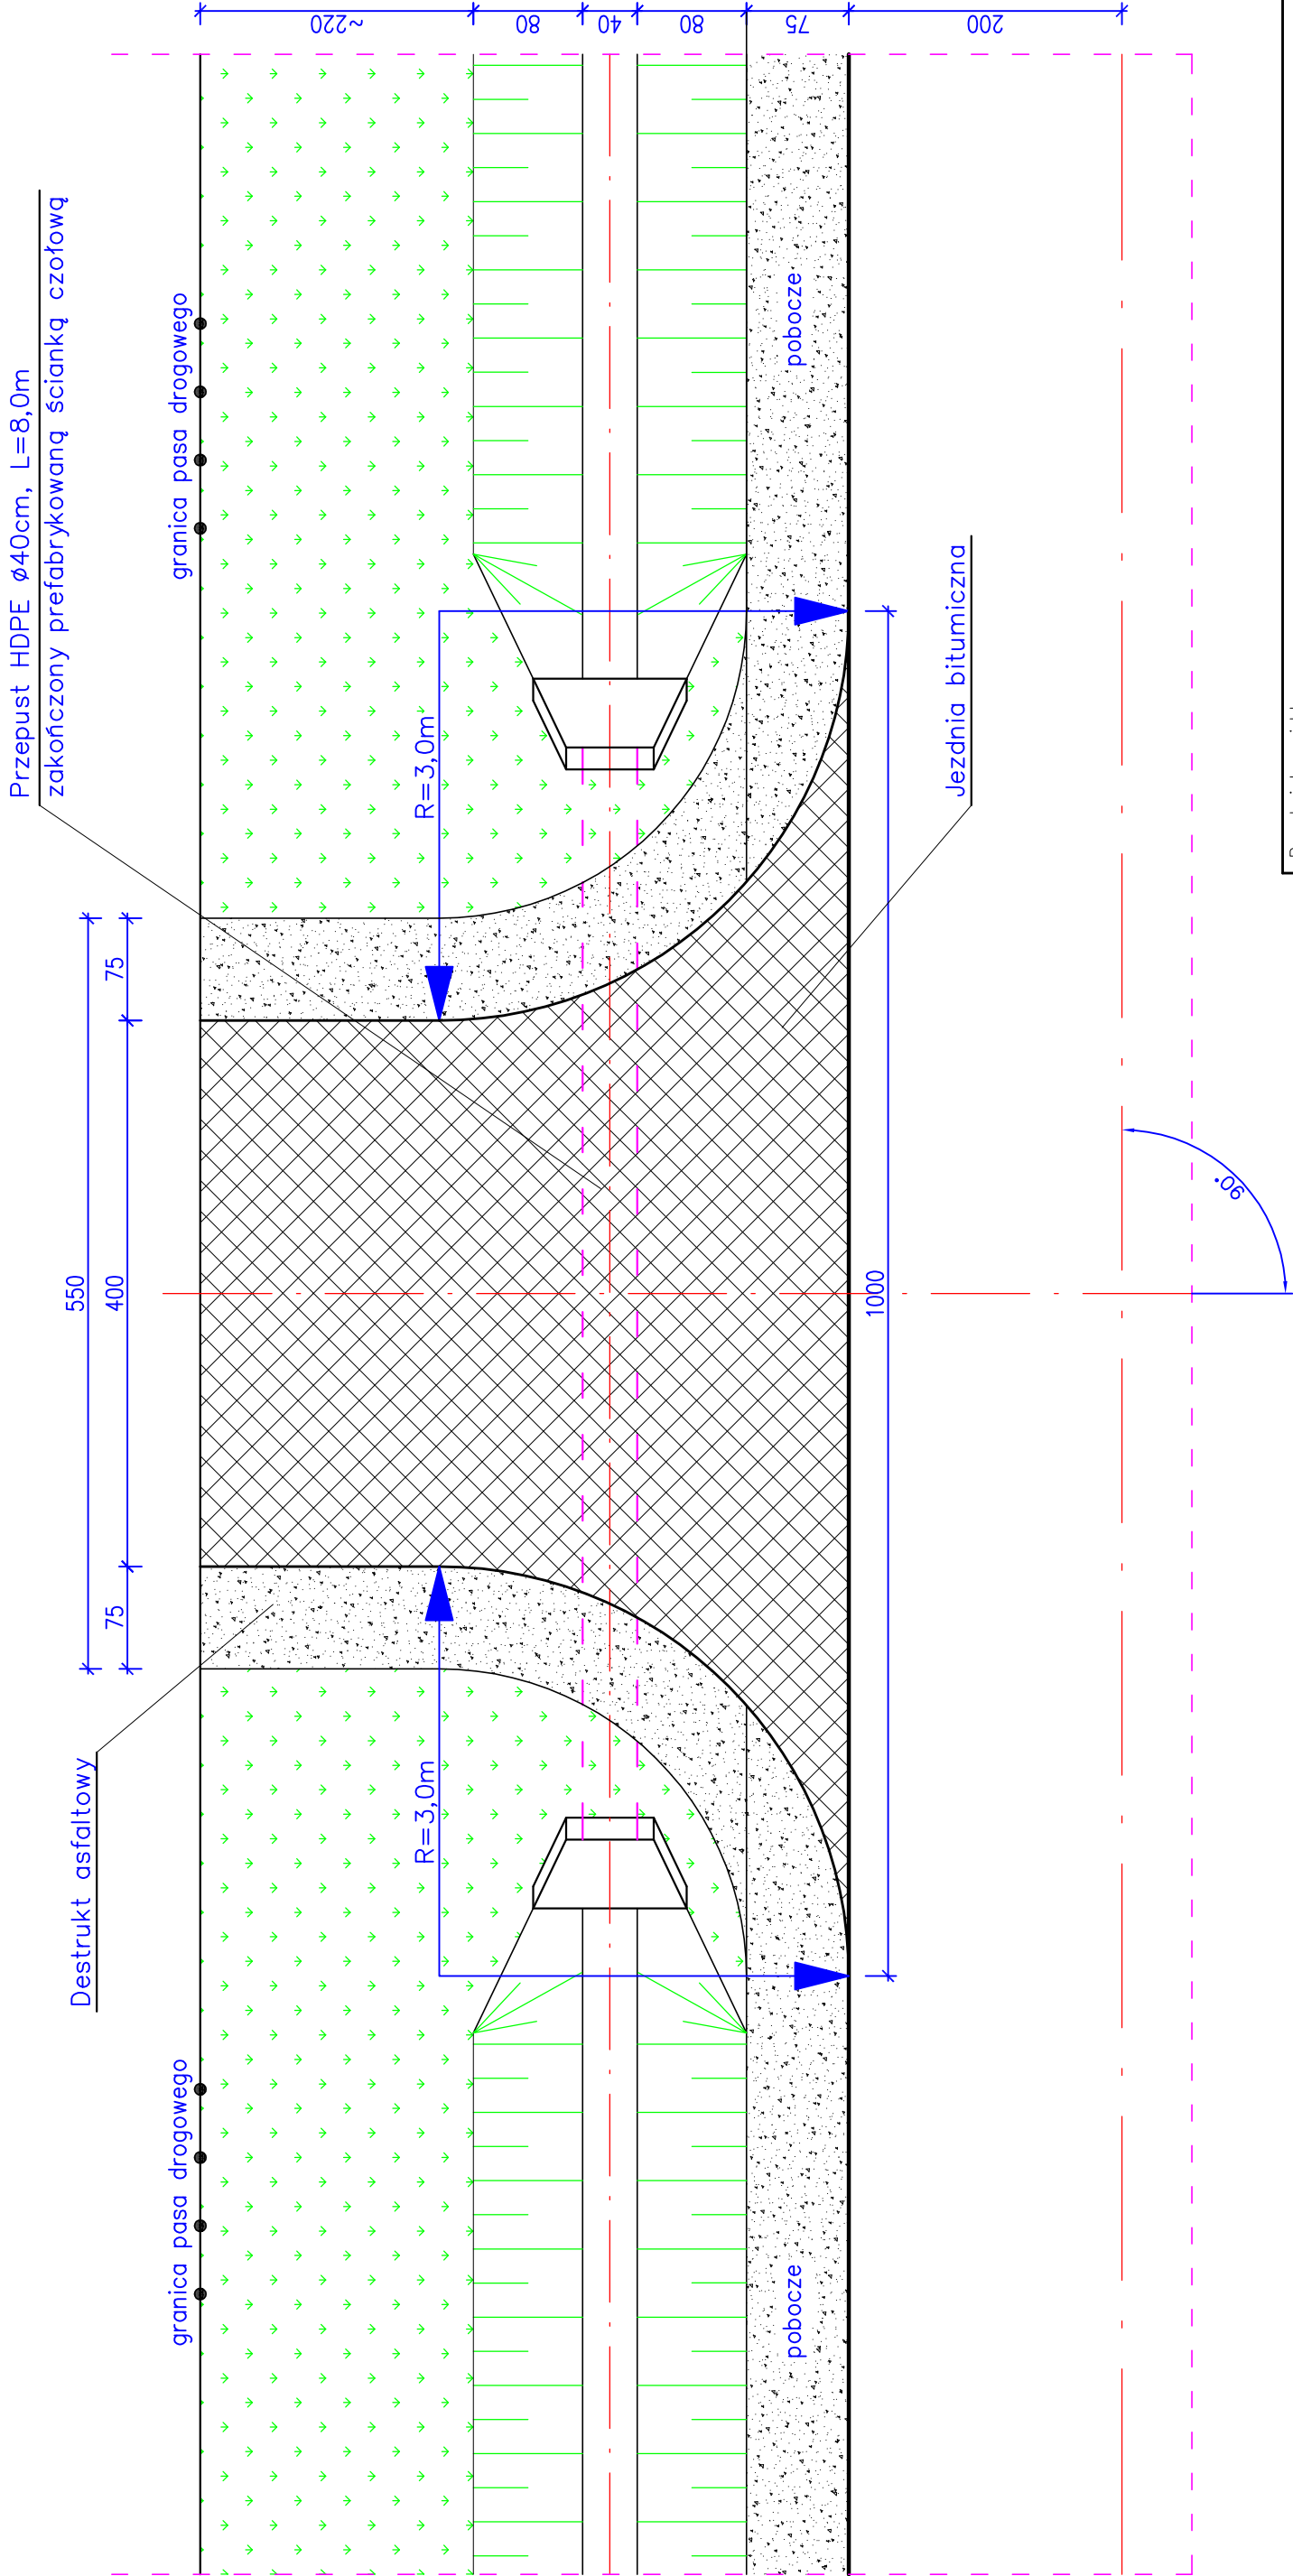

| | |
|--|----------------|
| Przedmiot projektu PRZEBUDOWA DROGI WEWNĘTRZNEJ W MIEJSCOWOŚCI PIEŃKI | |
| Rysunek GEOMETRIA ZJAZDU | Skala 1:500 |
| Inwestor GMINA BIAŁA BIAŁA DRUGA 4b, 98–350 BIAŁA | |
| Adres inwestycji DZ. NR 336, OBRĘB MŁYŃSKO WIEŚ, GMINA BIAŁA | |
| Opracowała MGR INŻ. PIOTR BORKIEWICZ | |
| Projektant MGR INŻ. JÓZEF BORKIEWICZ, UPR. BUD. 25/00/Wł | |
| grudzień 2015 | |
| Nr rysunku | 3.1 |