


# GEOMETRIA ZJAZDU

Schemat bez rowu przydrożnego  
skala 1:50

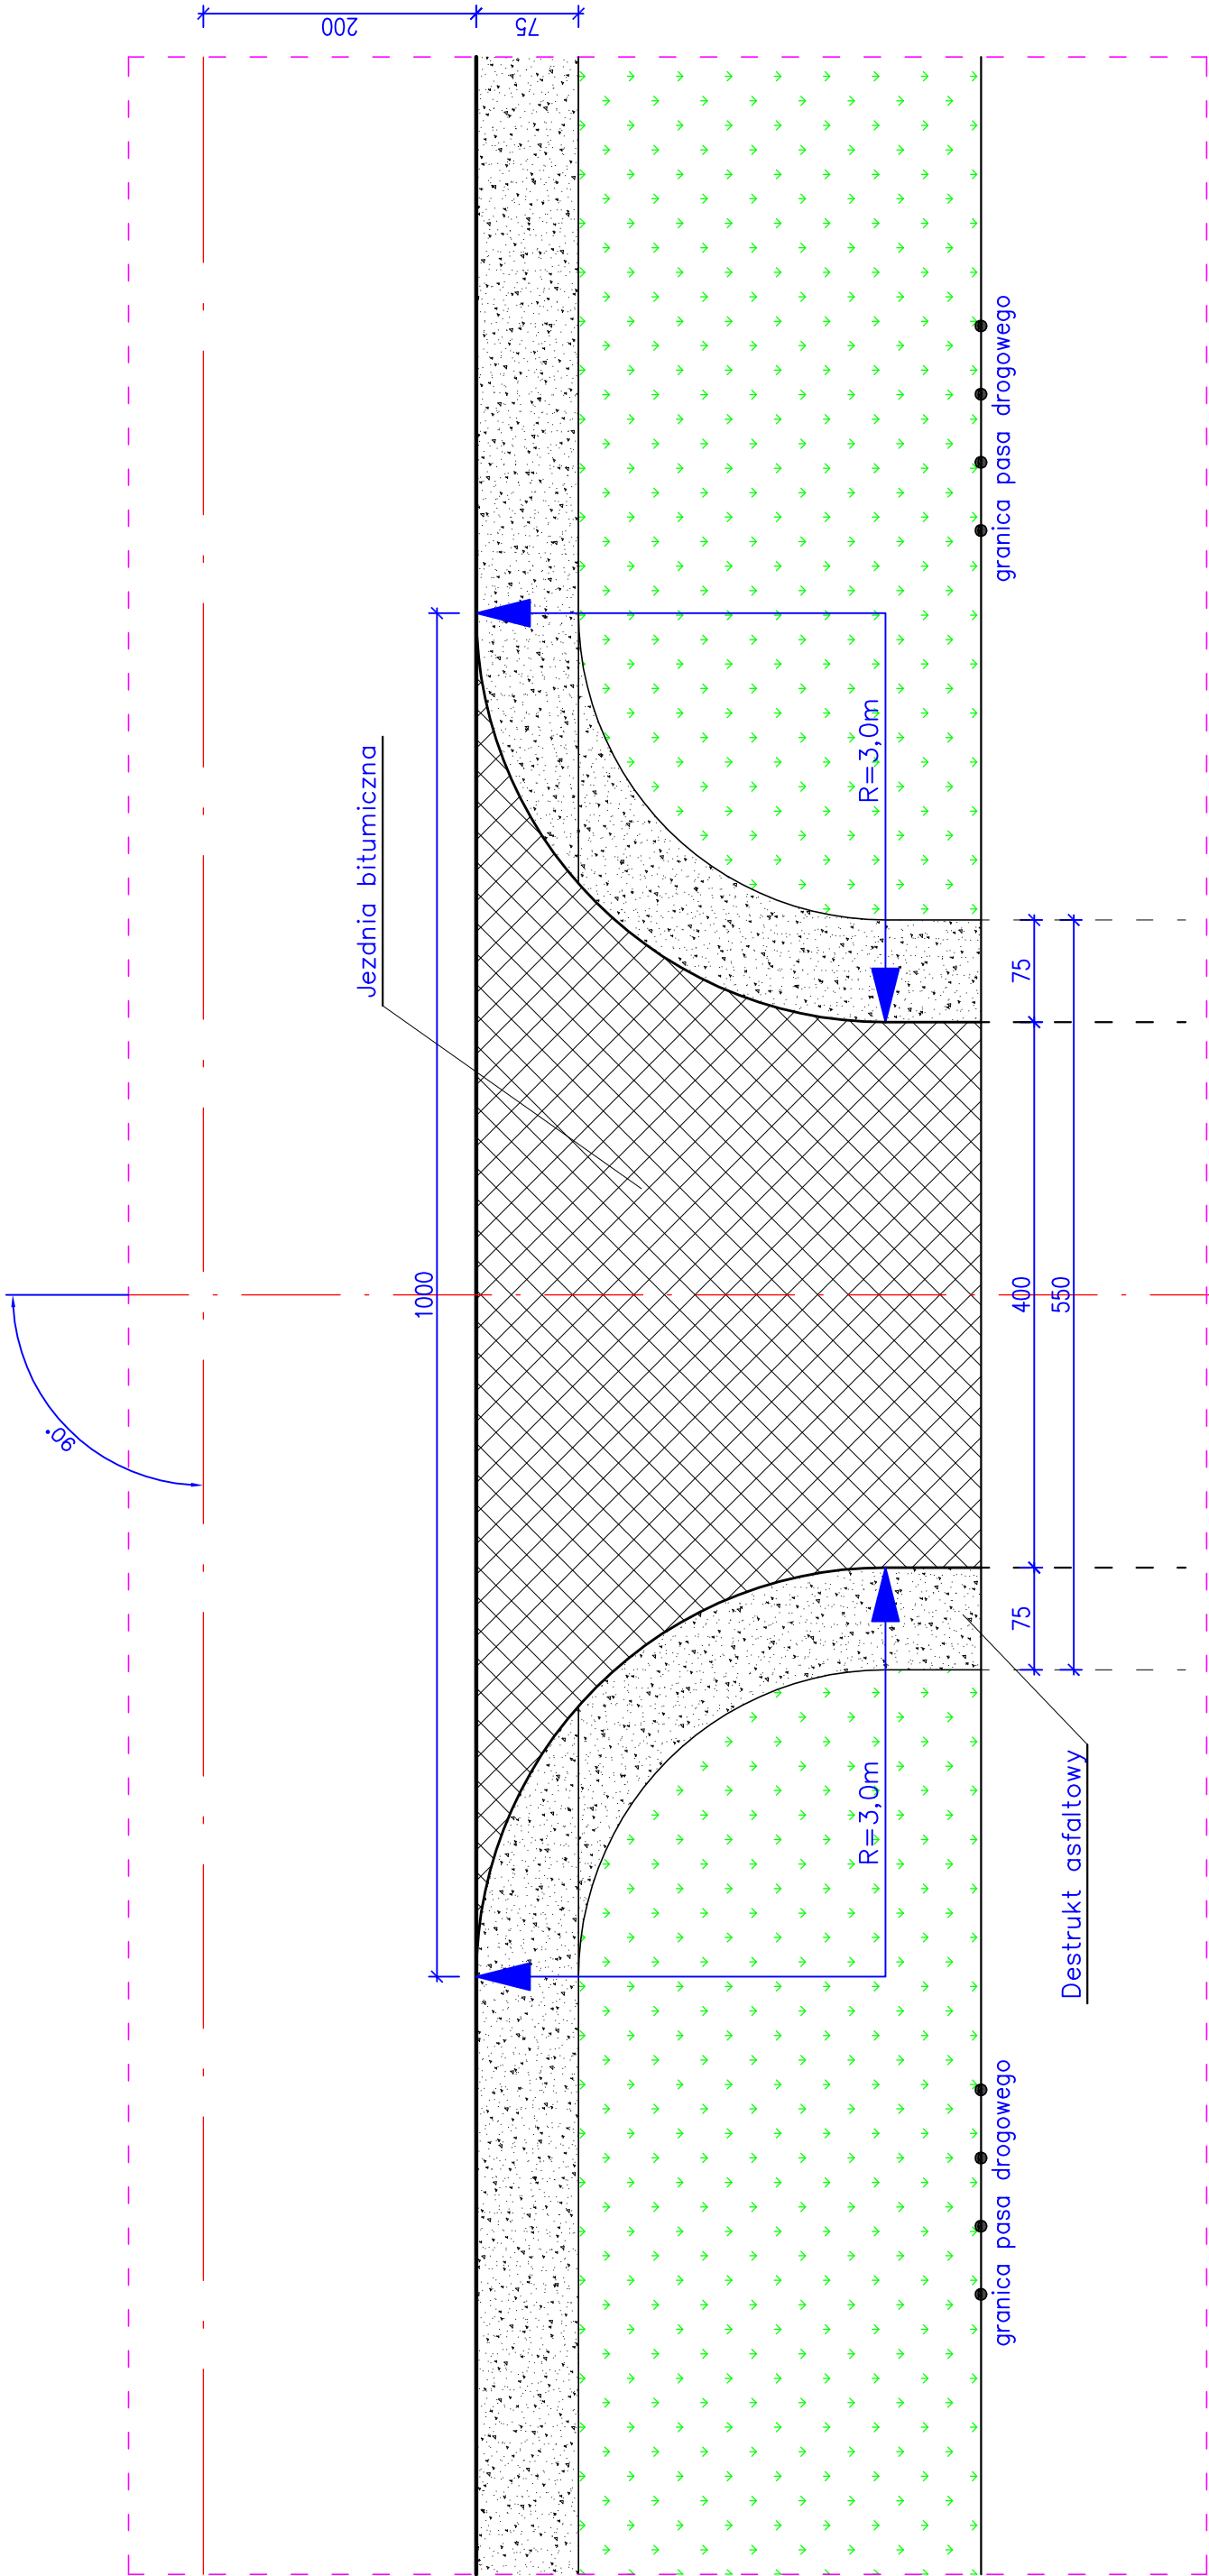

Przedmiot projektu PRZEBUDOWA DROGI WEWNĘTRZNEJ W MIEJSCOWOŚCI PIEŃKI	
Rysunek GEOMETRIA ZJAZDU	Skala 1:500
Inwestor GMINA BIAŁA BIAŁA DRUGA 4b, 98–350 BIAŁA	
Adres inwestycji DZ. NR 336, OBRĘB MŁYNISKO WIEŚ, GMINA BIAŁA	
Opracowała MGR INŻ. PIOTR BORKIEWICZ	
Projektant MGR INŻ. JÓZEF BORKIEWICZ, UPR. BUD. 25/00/Wł	
grudzień 2015	
Nr rysunku	3.3