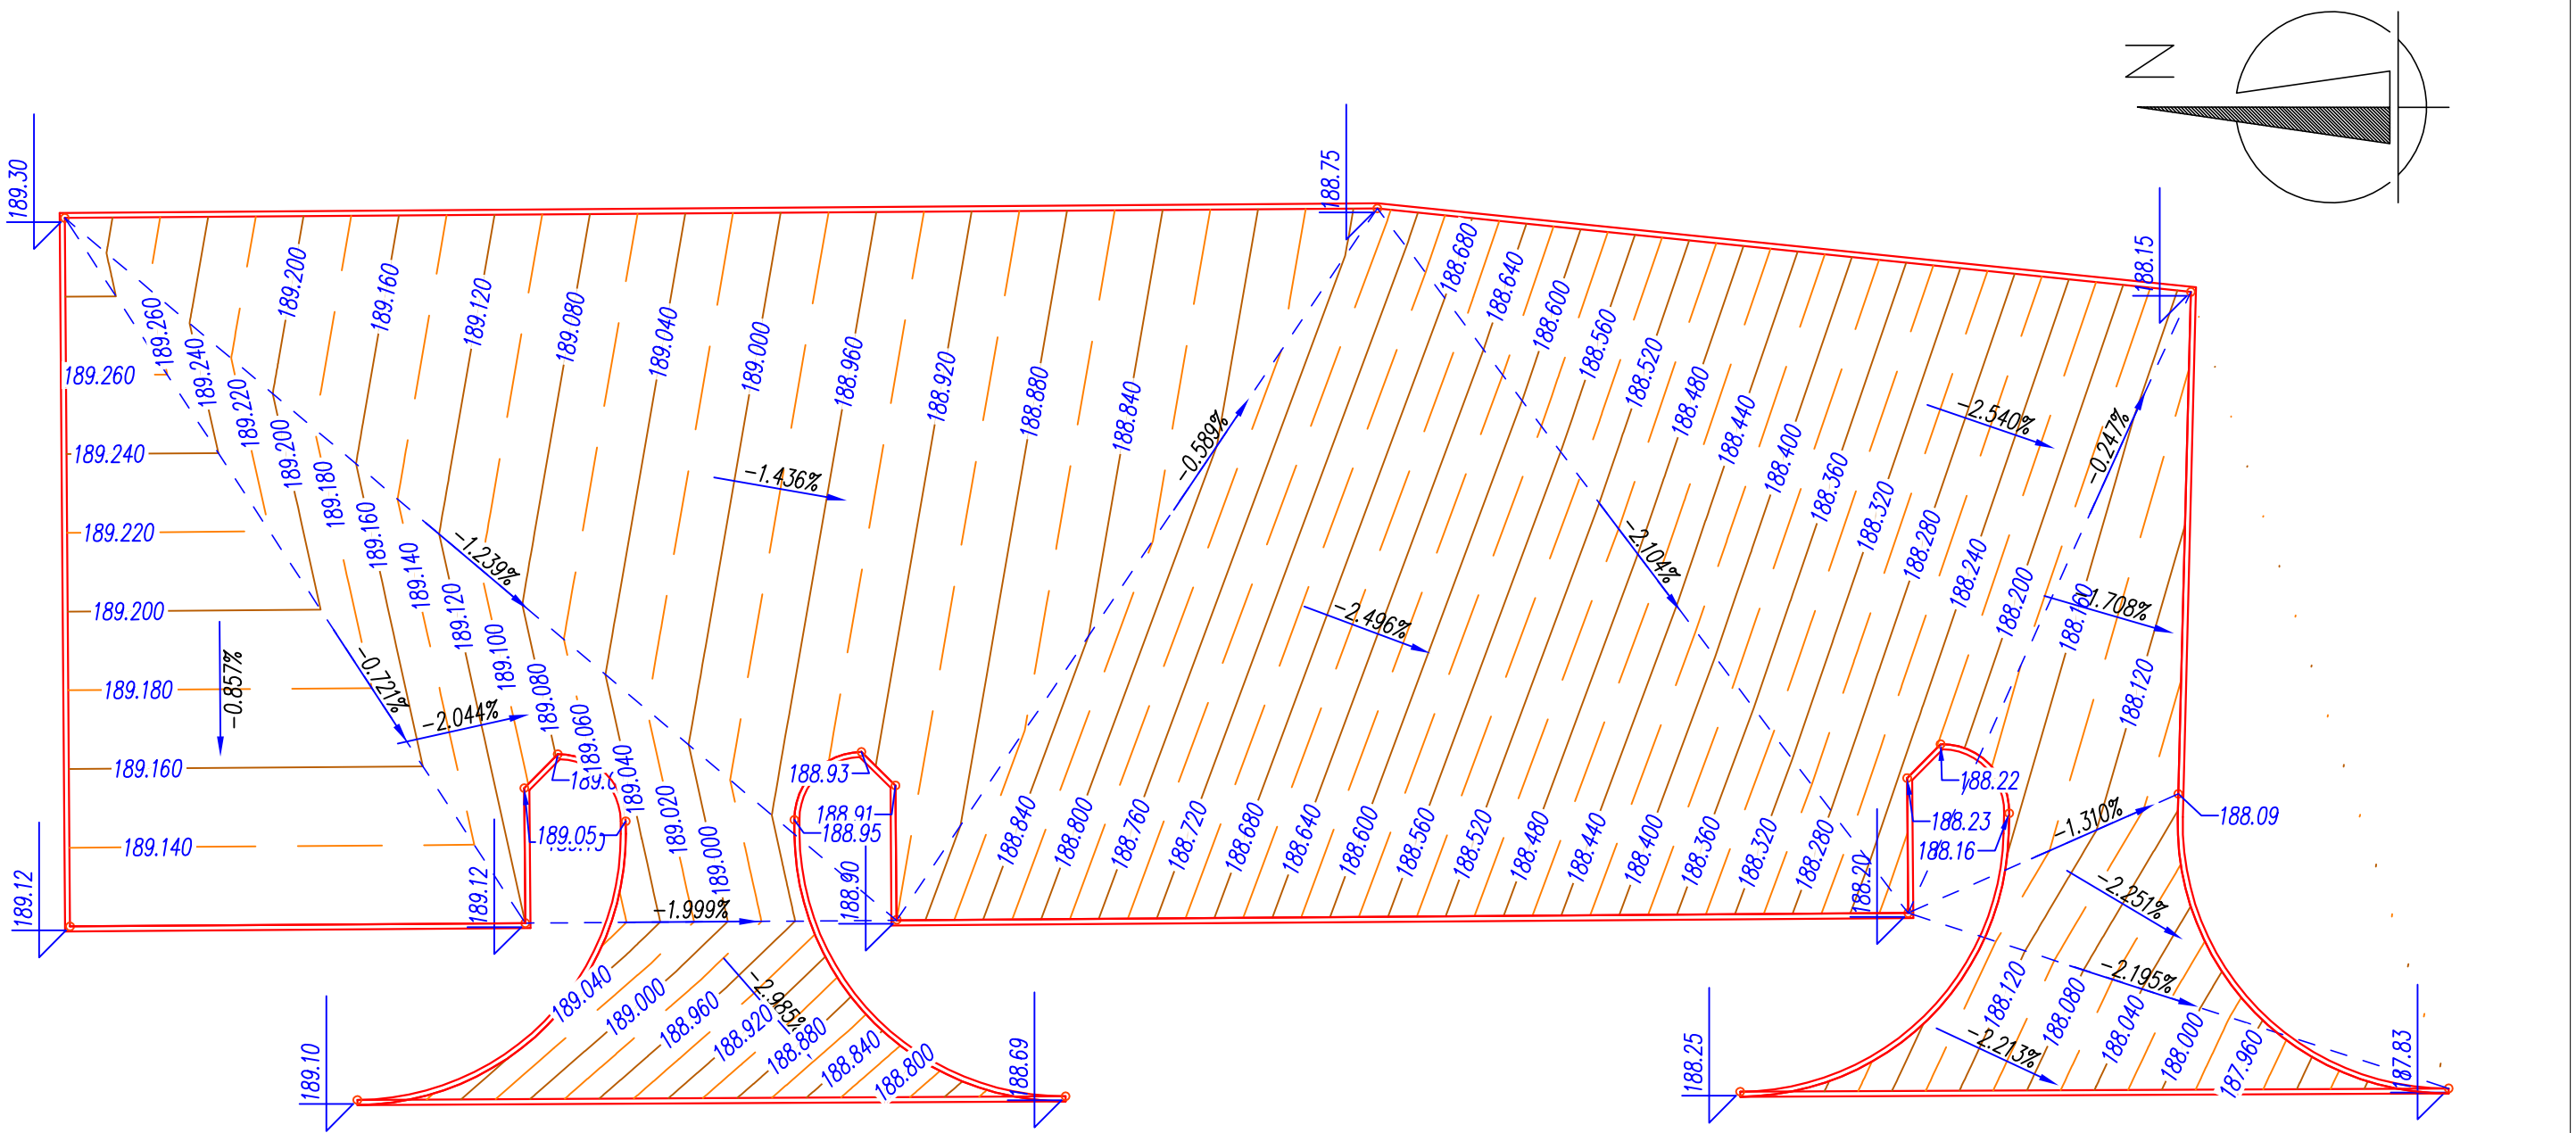

UWAGA:
- wartości rzędnych wysokościowych podano bez uwzględnienia wysokości krawężników
- współrzędne geodezyjne punktów charakterystycznych dotyczą powierzchni (bez uwzględnienia szerokości krawężnika, itp.)
- elementy odwodnienia, montować zgodnie z technologią wybranego producenta
- należy wykonać obniżenia krawężników do wartości max. 2cm w miejscach skrzyżowań ciągów pieszych z ciągami jezdnymi

FIRMA USŁUGOWA RADIUS	os. Stare Sady 48/13 98-300 Wieluń
Stadium: projekt budowlany	BRANŻA: Drogowa
Adres inwestycji	Łyskornia, dz. Nr ewid. 442/2, 441 gm. Biała
Obiekt	Budowa placu postojowego wraz z rozbudową dwóch zjazdów publicznych z drogi powiatowej Nr 4506E
Inwestor	Gmina Biała Biała Druga 4b, 98-350 Biała
Nazwa rysunku	PLAN WARSTWICOWY
FUNKCJA	imię i nazwisko, nr uprawnień, izba / podpis
Projektant Br. Drogowa	mgr inż. TOMASZ STASIAK upr. do proj. bez ogr. w spec. drogowej upr.projekt. ŁOD/0872/POOD/08 izba ŁOD/BD/8424/08
Opracował:	mgr inż. AGNIESZKA STASIAK
Skala 1:200	08.2016 — Nr rysunku D.3