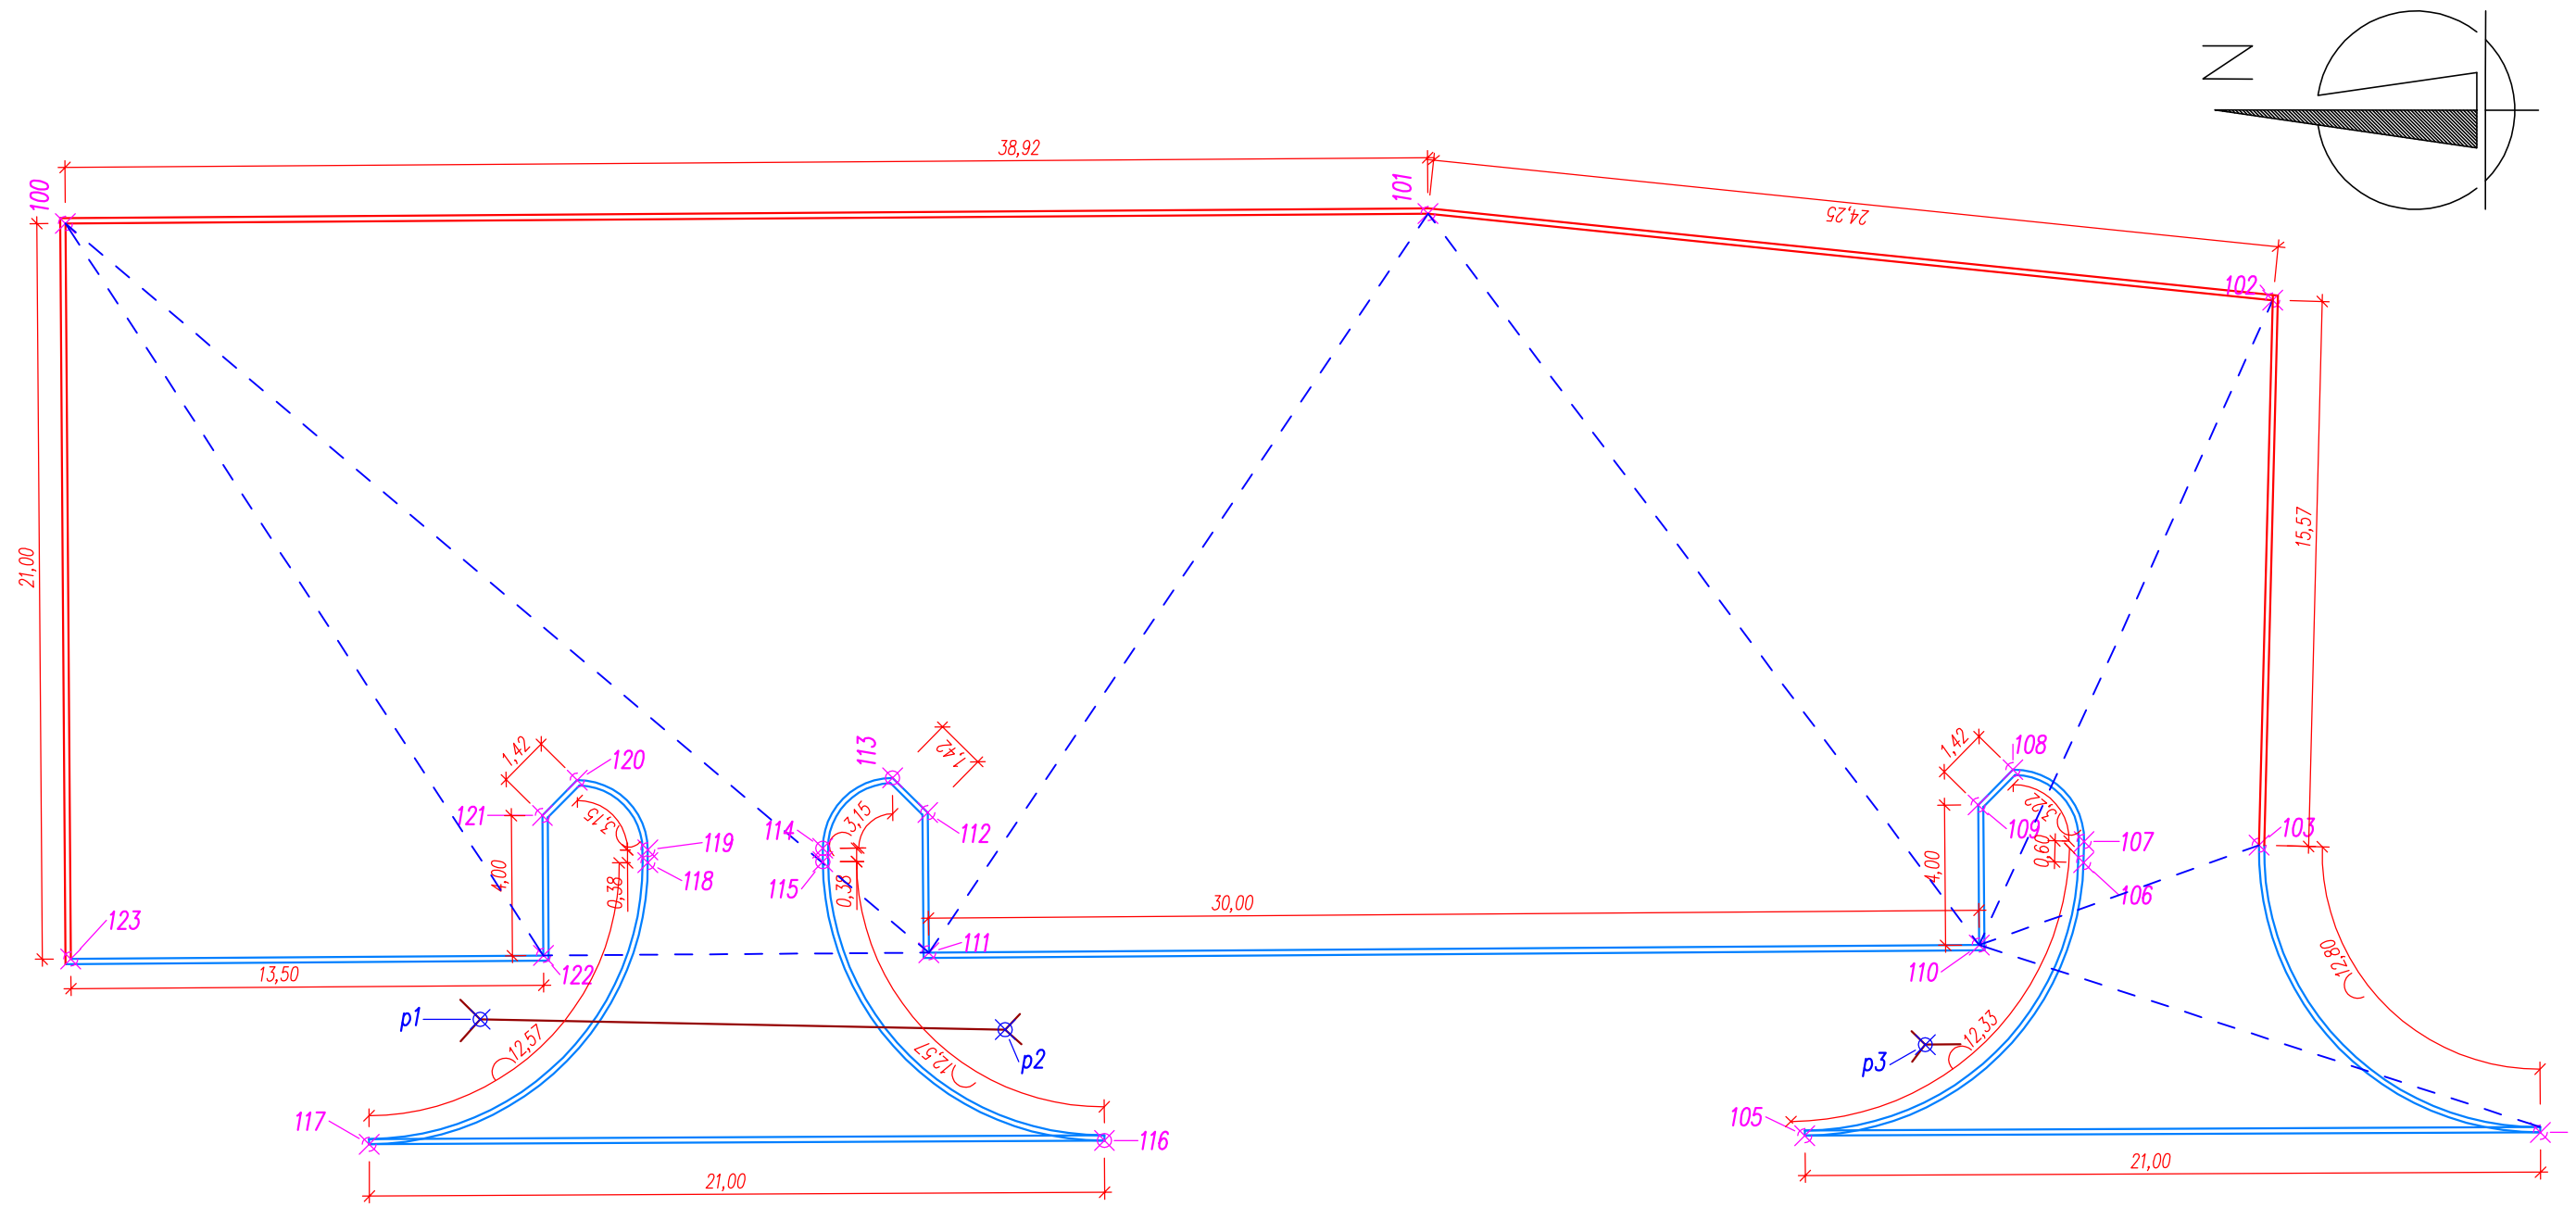

UWAGA:
- wartości rzędnych wysokościowych podano bez uwzględnienia wysokości krawężników
- współrzędne geodezyjne punktów charakterystycznych dotyczą powierzchni (bez uwzględnienia szerokości krawężnika, itp.)
- elementy odwodnienia, montować zgodnie z technologią wybranego producenta – należy wykonać obniżenia krawężników do wartości max. 2cm w miejscach skrzyżowań ciągów pieszych z ciągami jezdnymi

LEGENDA:
- krawężniki betonowe 15x30x100
- krawężniki betonowe najazdowe 15x22x100

Współrzędne geodezyjne punktów charakterystycznych

NUMER	WSP. X	WSP. Y	Rzędna
100	5541219.51	4449489.94	189.30
101	5541180.59	4449490.23	188.75
102	5541156.47	4449487.75	188.15
103	5541156.86	4449472.19	188.08
104	5541148.82	4449463.99	187.83
105	5541169.83	4449463.89	188.25
106	5541161.87	4449471.70	188.16
107	5541161.86	4449472.30	188.16
108	5541163.89	4449474.35	188.22
109	5541164.88	4449473.34	188.23
110	5541164.85	4449469.34	188.20
111	5541194.85	4449469.12	188.90
112	5541194.88	4449473.12	188.91
113	5541195.89	4449474.11	188.93
114	5541197.88	4449472.10	188.95
115	5541197.88	4449471.72	188.95
116	5541189.84	4449463.76	188.69
117	5541210.84	4449463.65	189.10
118	5541202.88	4449471.69	189.05
119	5541202.88	4449472.06	189.05
120	5541204.89	4449474.05	189.08
121	5541205.89	4449473.04	189.10
122	5541205.86	4449469.04	189.12
123	5541219.36	4449468.94	189.12

Współrzędne geodezyjne punktów charakterystycznych

Nazwa	WSP. X	WSP. Y	Rzędna
p1	5541207.66	4449467.22	188.60*
p2	5541192.67	4449466.92	188.35*
p3	5541166.39	4449466.49	187.40*

*–rzędne dna wlotów/wylotów przepustów

FIRMA USŁUGOWA RADIUS
os. Stare Sady 48/13
98-300 Wieluń

Stadium: projekt budowlany	BRANŻA: Drogowa
Adres inwestycji	Łyskornia, dz. Nr ewid. 442/2, 441 gm. Biała
Obiekt	Budowa placu postojowego wraz z rozbudową dwóch zjazdów publicznych z drogi powiatowej Nr 4506E
Inwestor	Gmina Biała Biała Druga 4b, 98–350 Biała
Nazwa rysunku	PLAN TYCZENIA

FUNKCJA	imię i nazwisko nr. uprawnień, izba	podpis
Projektant Br. Drogowa	mgr inż. TOMASZ STASIAK upr. do proj. bez ogr. w spec. drogowej upr.projekt. LOD/0872/POOD/08 izba ŁOD/BD/8424/08	
Opracował:	mgr inż. AGNIESZKA STASIAK	

Skala	1:200	08.2016	Nr rysunku	D4