



ZJAZD PRZEZ RÓW – Z KRUSZYWA ŁAM.

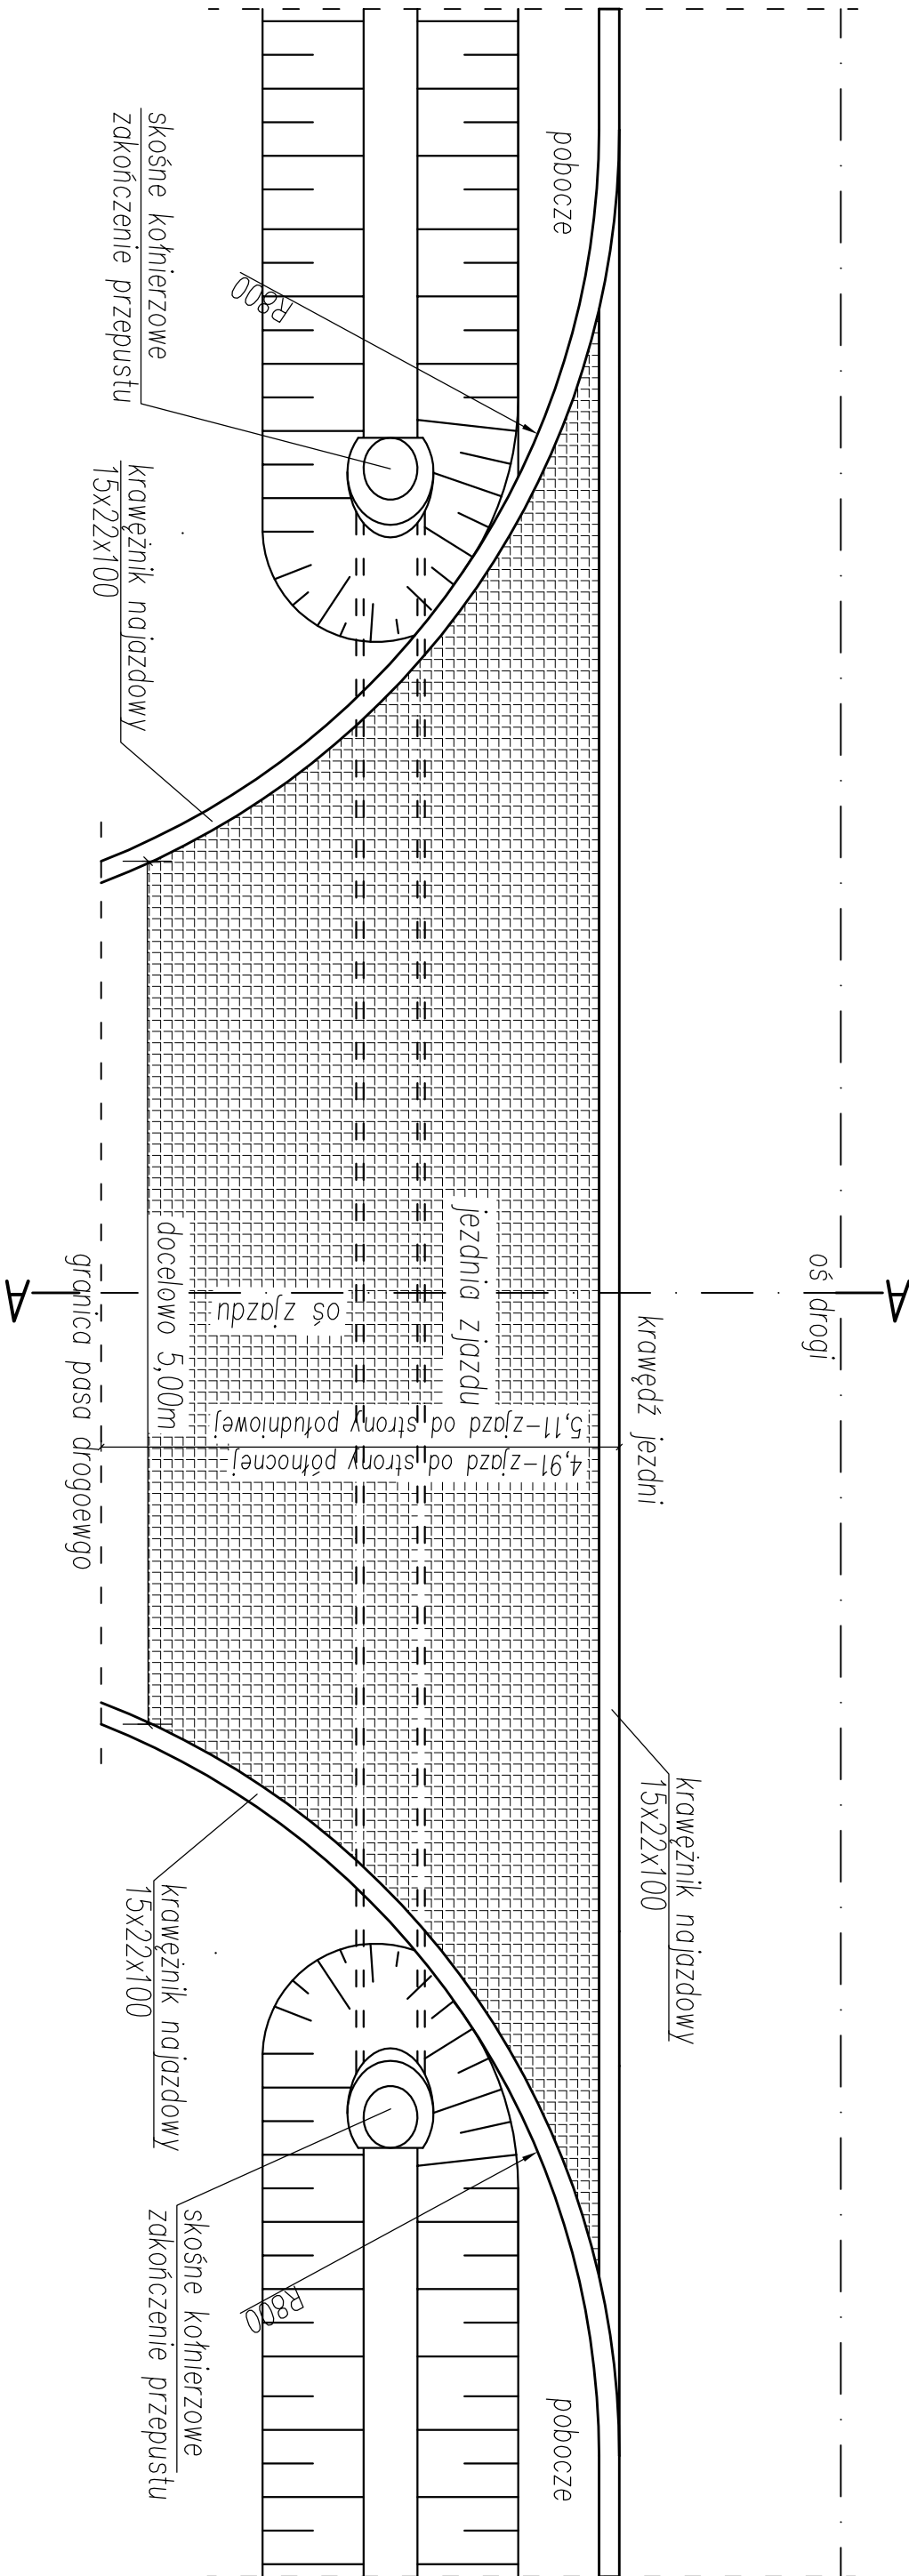

PRZEKRÓJ A-A

i=pochylenie zgodnie z planem warstwicowym

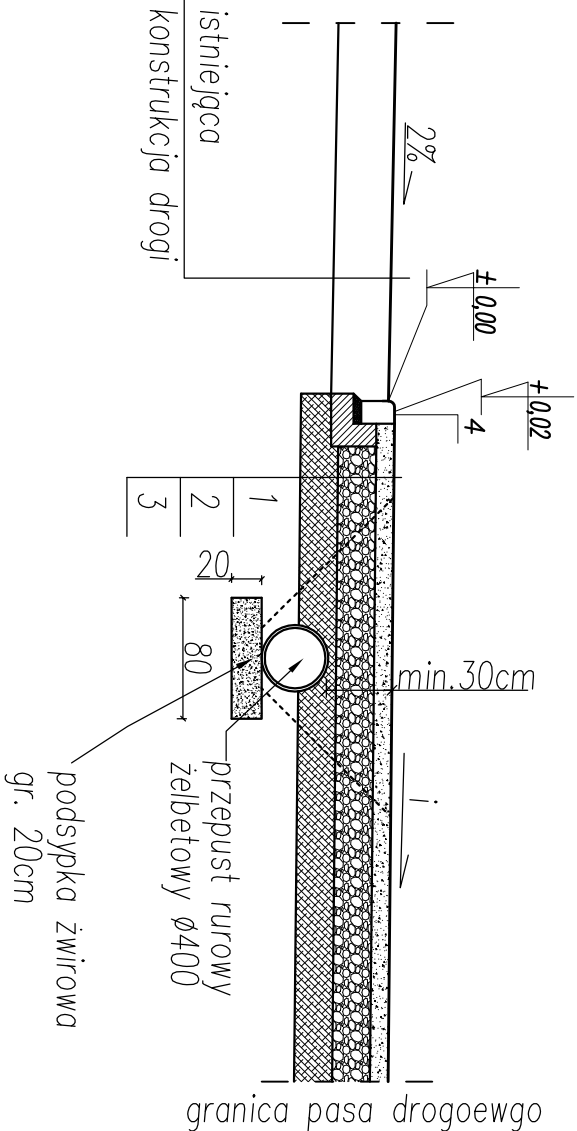

1. Kruszywo łamane słab. mech. 0/31,5 gr. 12cm wg. PN-S-06102 zaklinowane miateł kamiennym 0-8mm
2. Kruszywo łamane słab. mech. 0/63 gr. 25cm wg. PN-S-06102
3. Grunt słab. cementem gr. 25cm Rm=2,5 MPa wg PN-S-96012
4. Krawężnik bet. najazdowy 15x22x100 na ławie bet.z oporem-beton ławy C12/15 (B-15)

FIRMA USŁUGOWA RADIUS		os. Stare Sady 48/13 98-300 Wieluń	
Stadium: projekt budowlany		BRANŻA: Drogowa	
Adres inwestycji: Lyskornia, dz. Nr ewid. 442/2, 441 gm. Biata			
Obiekt	Budowa placu postojowego wraz z rozbudową dwóch zjazdów publicznych z drogi powiatowej Nr 4506E		
Inwestor	Gmina Biata		
Nazwa rysunku	Biata Druga 4b, 98-350 Biata		
Nazwa rysunku		ZJAZD DO DZIAŁKI	
FUNKCJA	imię i nazwisko nr uprawnień, izba	podpis	
Projektant	mgr inż. TOMASZ STASIAK		
Br. Drogowa	upr. do proj. bez ogr. w spec. drogowej upr.projekt. LOD/0812/POOD/08 izba LOD/BD/8424/08		
Opracował:	mgr inż. AGNIESZKA STASIAK		
Skala	1:50	03.2016	Nr rysunku D5