



PRZEMOCNIE KONSTRUKCYJNY A-A

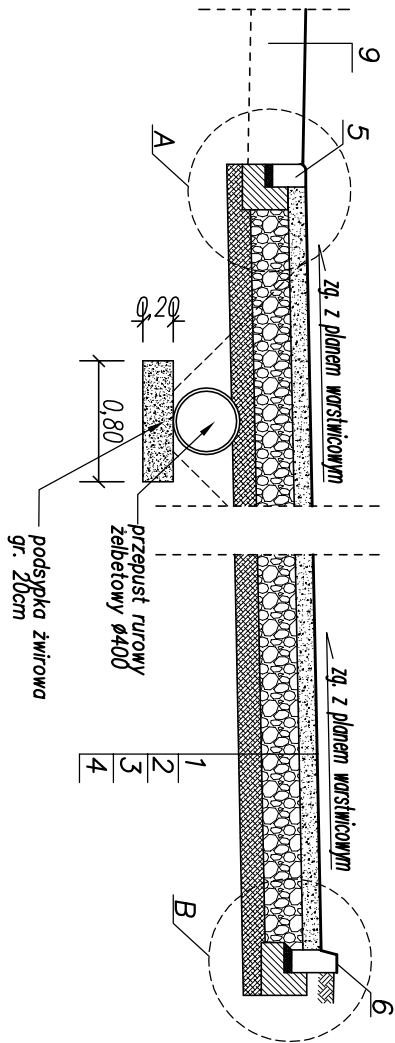

Rów umocnić prefabrykatem azurowym 40x60x10 na kruszywie słab. cementem o Rm=1,50MPa

PRZEMOCNIE KONSTRUKCYJNY B-B

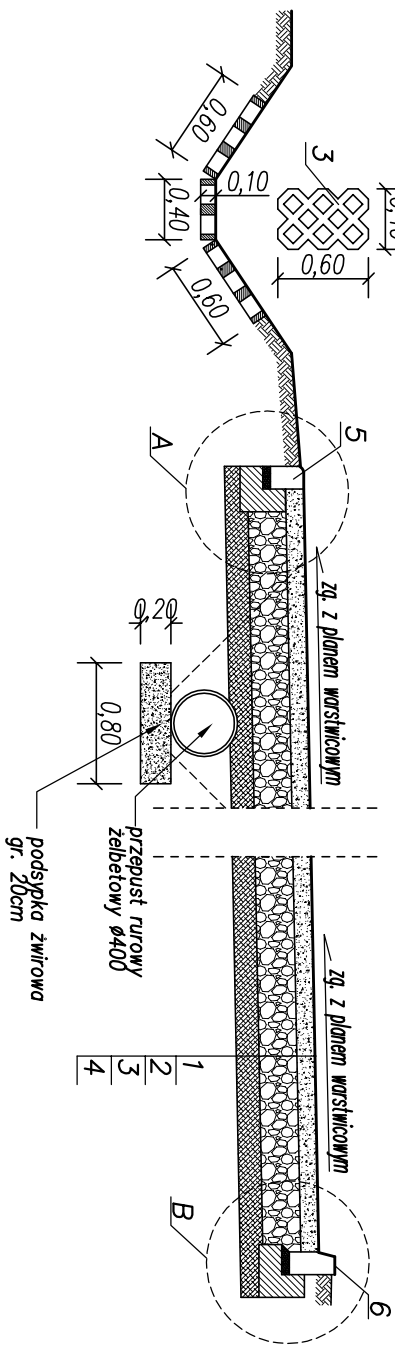

1. Kruszywo łamane słab. mech. 0/31,5 gr. 12cm wg. PN-S-06102 zzielenione miedziem kamiennym 0-8mm

2. Kruszywo łamane słab. mech. 0/63 gr. 25cm wg. PN-S-06102

3. Grunt słab. cementem gr. 15cm Rm=2,5MPa wg PN-S-96012

4. Grunt rodzimy, grupa nośności podłoża G1, zagęszczenie Ev2≤100MPa

5. Krawężnik bet. nożycowy 15x22x100 na ławie bet.z oporem-beton ławy C12/15 (B-15)

6. Krawężnik betonowy 15x30x100 na ławie bet. z oporem – beton ławy C12/15

7. Ława betonowa – beton ławy C12/15

8. Podsyłka cementowo-piaskowa 1:4


9. Istniejąca konstrukcja drogi powiatowej

UWAGA:

- przechylka oraz spadki podłużne i poprzeczne elementów komunikacyjnych zgodnie z rys. planu warstwicowego spływu wód
- wyklucza się zabudowę jakichkolwiek elementów projektowanego obiektu budowlanego na warstwie humusu oraz nasypu niebudowlanego
- nasyp niebudowlany (do gr. ok 1,1-1,2m) należy wymienić na warstwę piasku średnio lub drobnoziarnistego


SZCZEGÓŁ "A"

skala 1:10

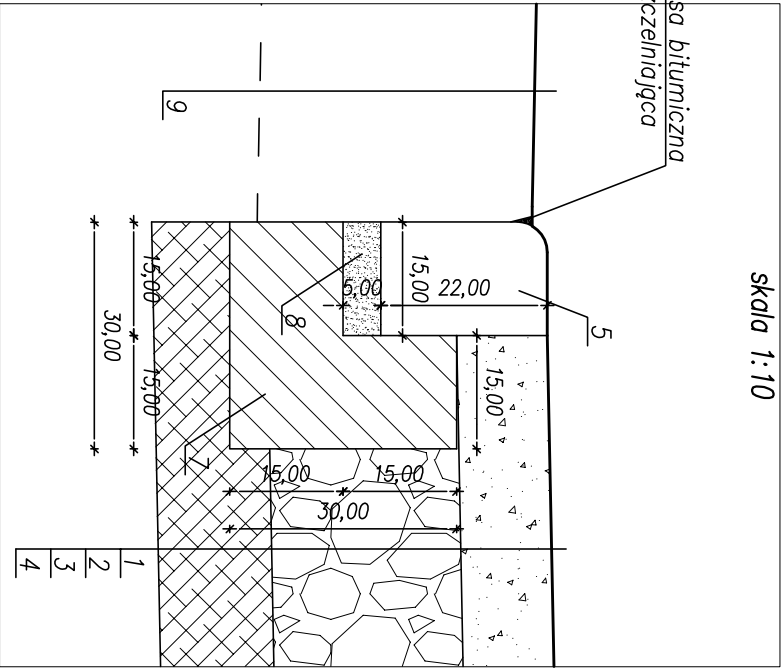

SZCZEGÓŁ "B"

skala 1:10

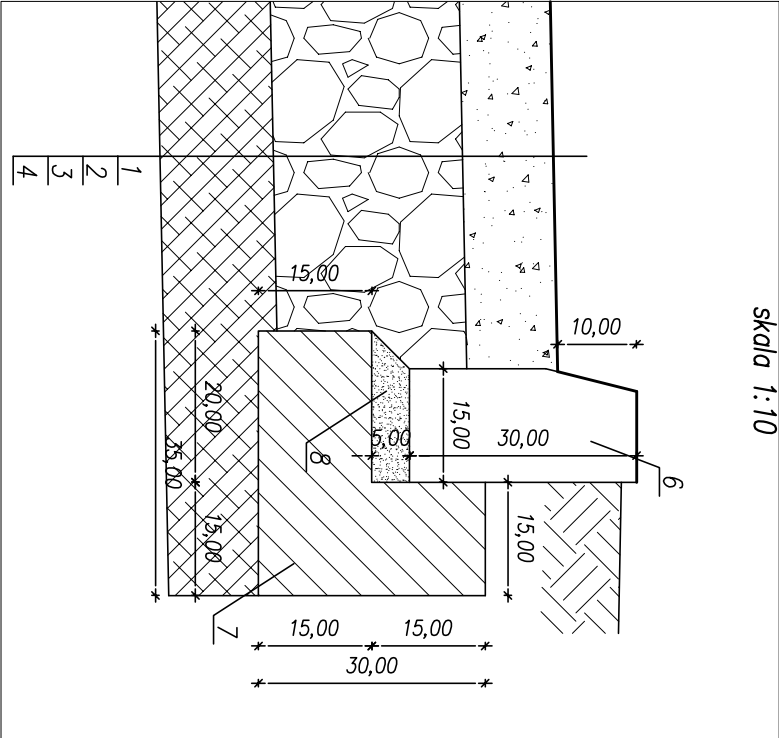



os. Stare Sady 48/13

98-300 Wieluń

Stadium: projekt budowlany		BRANŻA: Drogowa	
Adres inwestycji/ Lyskornia, dz. Nr ewid. 442/2, 441 gm. Biłta			
Obiekt		Budowa placu postojowego wraz z rozbudową dwóch zjazdów publicznych z drogi powiatowej Nr 4506E	
Inwestor		Gmina Biłta	
Nazwa rysunku		PRZEMOCNIE, SZCZEGÓŁ Y KONSTRUKCYJNE	
FUNKCJA		imię i nazwisko nr uprawnień, izba	
Projektant		mgr inż. TOMASZ STASIAK	
Br. Drogowa		upr. do proj. bez ogr. w spec. drogowej upr.projekt. LOD/0872/P000/08	
Opracował:		mgr inż. AGNIESZKA STASIAK	
Skala: 1:50/10		03.2016	
		Nr rysunku	
		D2	