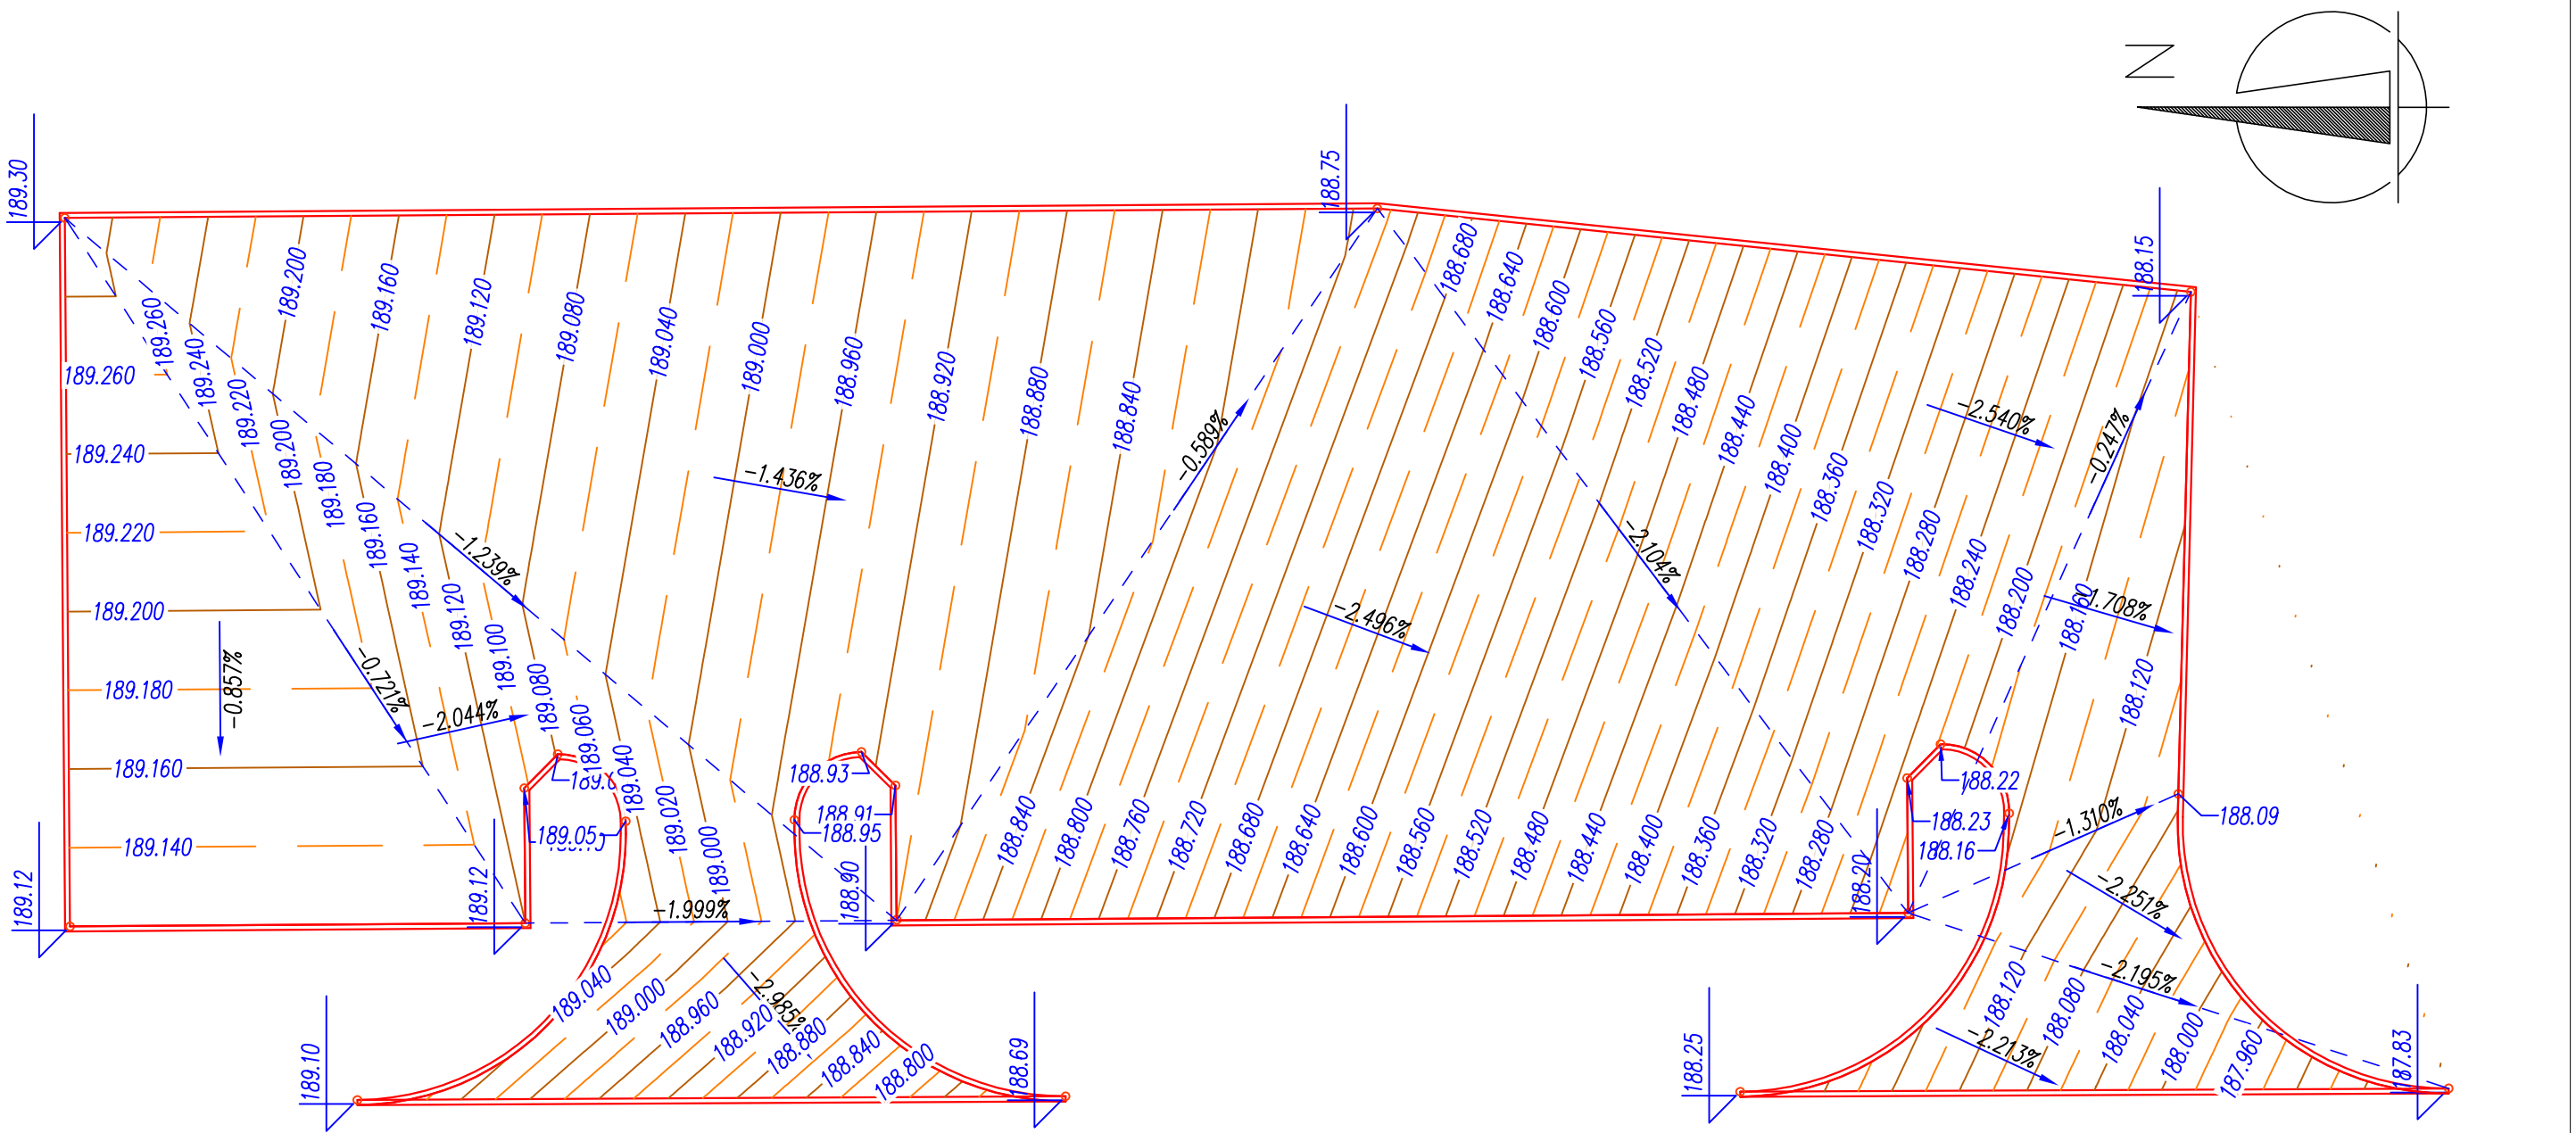

UWAGA:

- *wartości rzędnych wysokościowych podano bez uwzględnienia wysokości krawężników*
- *współrzędne geodezyjne punktów charakterystycznych dotyczą powierzchni (bez uwzględnienia szerokości krawężnika, itp.)*
- *elementy odwodnienia, montować zgodnie z technologią wybranego producenta*
- *należy wykonać obniżenia krawężników do wartości max. 2cm w miejscach skrzyżowań ciągów pieszych z ciągami jezdnymi*

FIRMA USŁUGOWA RADIUS	os. Stare Sady 48/13 98-300 Wieluń		
Stadium: projekt budowlany	BRANŻA: Drogowa		
Adres inwestycji	Łyskornia, dz. Nr ewid. 442/2, 441 gm. Biała		
Obiekt	Budowa placu postojowego wraz z rozbudową dwóch zjazdów publicznych z drogi powiatowej Nr 4506E		
Inwestor	Gmina Biała Biała Druga 4b, 98-350 Biała		
Nazwa rysunku	**PLAN WARSTWICOWY**		
FUNKCJA	imię i nazwisko nr uprawnień, izba		podpis
Projektant Br. Drogowa	**mgr inż. TOMASZ STASIAK** upr. do proj. bez ogr. w spec. drogowej upr.projekt. ŁOD/0872/POOD/08 izba ŁOD/BD/8424/08		
Opracował:	**mgr inż. AGNIESZKA STASIAK**		
Skala 1:200		03.2016	Nr rysunku D.3