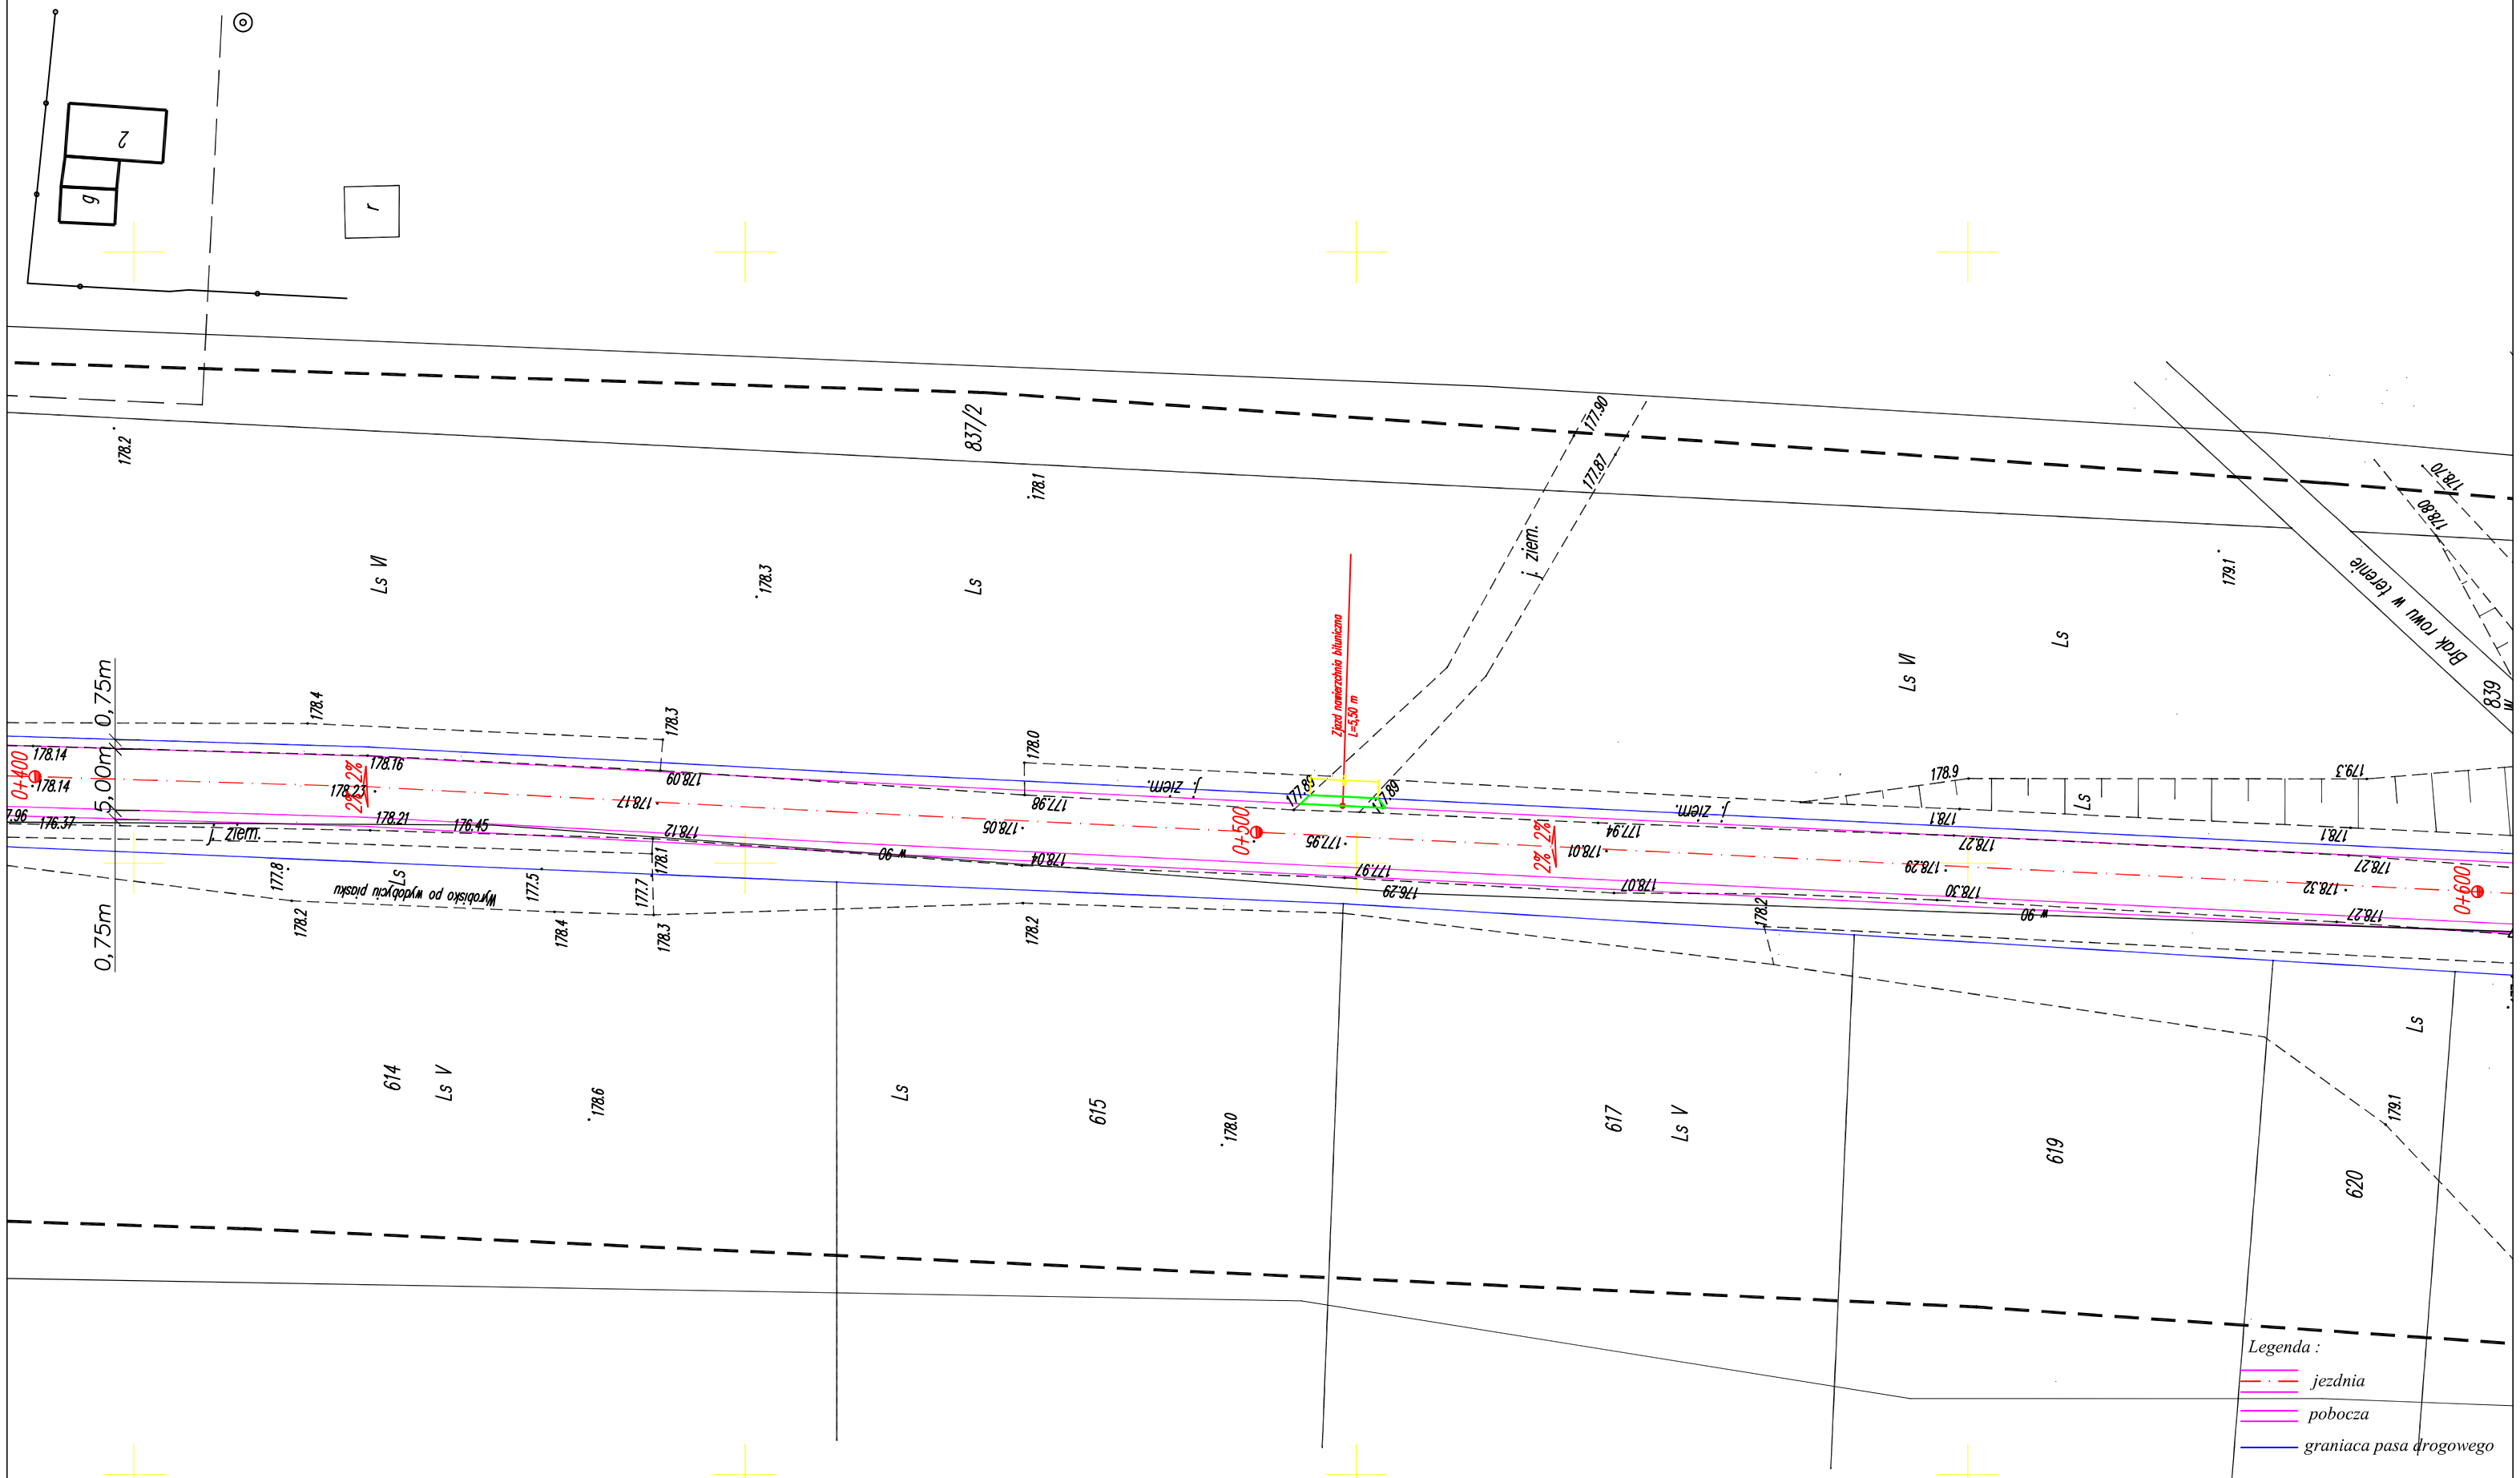

Nazwa obiektu budowlanego	PRZEBUDOWA DROGI GMINNEJ 117117E DĘBINA - PRZYCHODY	
Adres obiektu budowlanego	dz. nr 810 obr. Młynisko gm. BIAŁA	BRANŻA: DROGOWA
Inwestor, adres zamieszkania	GMINA BIAŁA 98-350 Biała , Biała Druga 4B	
TEMAT:	PLAN SYTUACYJNY	Skala 1:500
		Rok VII 2017
Opracowała :	IGORD-INŻYNIERIA Katarzyna Cieślak Dąbrowa ul. Wolności 5, 98-300 Wieluń	Nr rys. 3