


PRZEKRÓJ KONSTRUKCYJNY W km 0+007 do 0+057

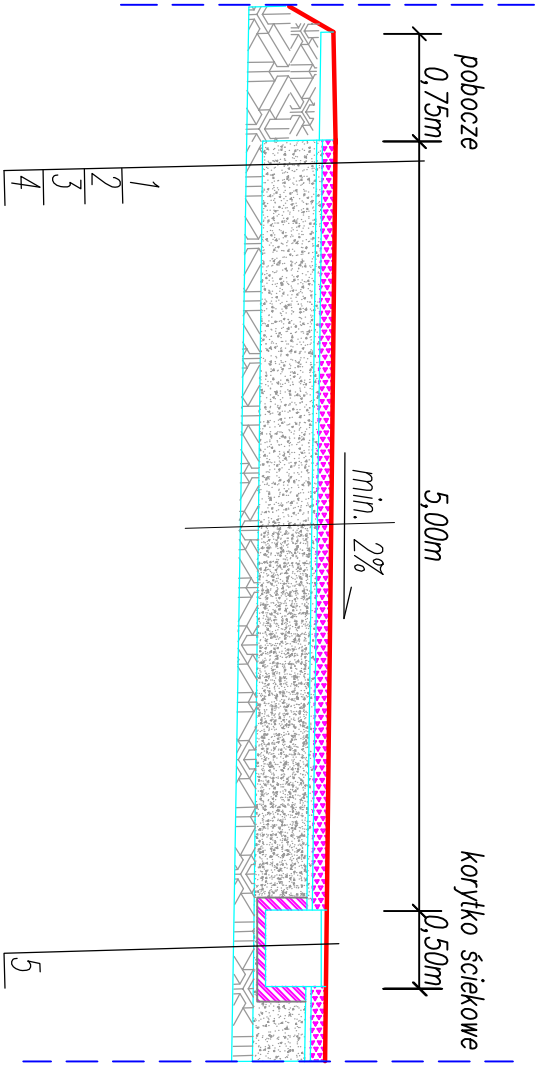

1. Warstwa ścierna z mieszanki betonowo-asfaltowej gr. 5cm
2. Warstwa wiążąca z mieszanki betonowo-asfaltowej gr. 2cm
3. Wyrównanie z kruszywa łamanego stab. mech. gr. 20cm
4. Istniejąca podbudowa
5. Korytko ściekowe 500x400 z pokrywą żeliwną

Nazwa obiektu budowlanego		PRZEBUDOWA DROGI GMINNEJ 117117E DEBNA - PRZYCHODY	
Adres obiektu budowlanego	dz. nr 885 obr. Młynisko gm. BiałA	BRANŻA: DROGOWA	
Investor, adres zamieszkania	GMINA BIALA 98-330 Biała, Biała Długa 4B	Skala 1:50	
TEMAT:		PRZEKROJE KONSTRUKCYJNE	
Opracował :		Rok 2017	Nr rys. 1
IGORD-INŻYNIERIA Kształtująca Ciepłak Dąbrowska ul. Wolności 5, 98-300 Włocław			