



Montaż słupków do tenisa ziemnego - skala 1:20

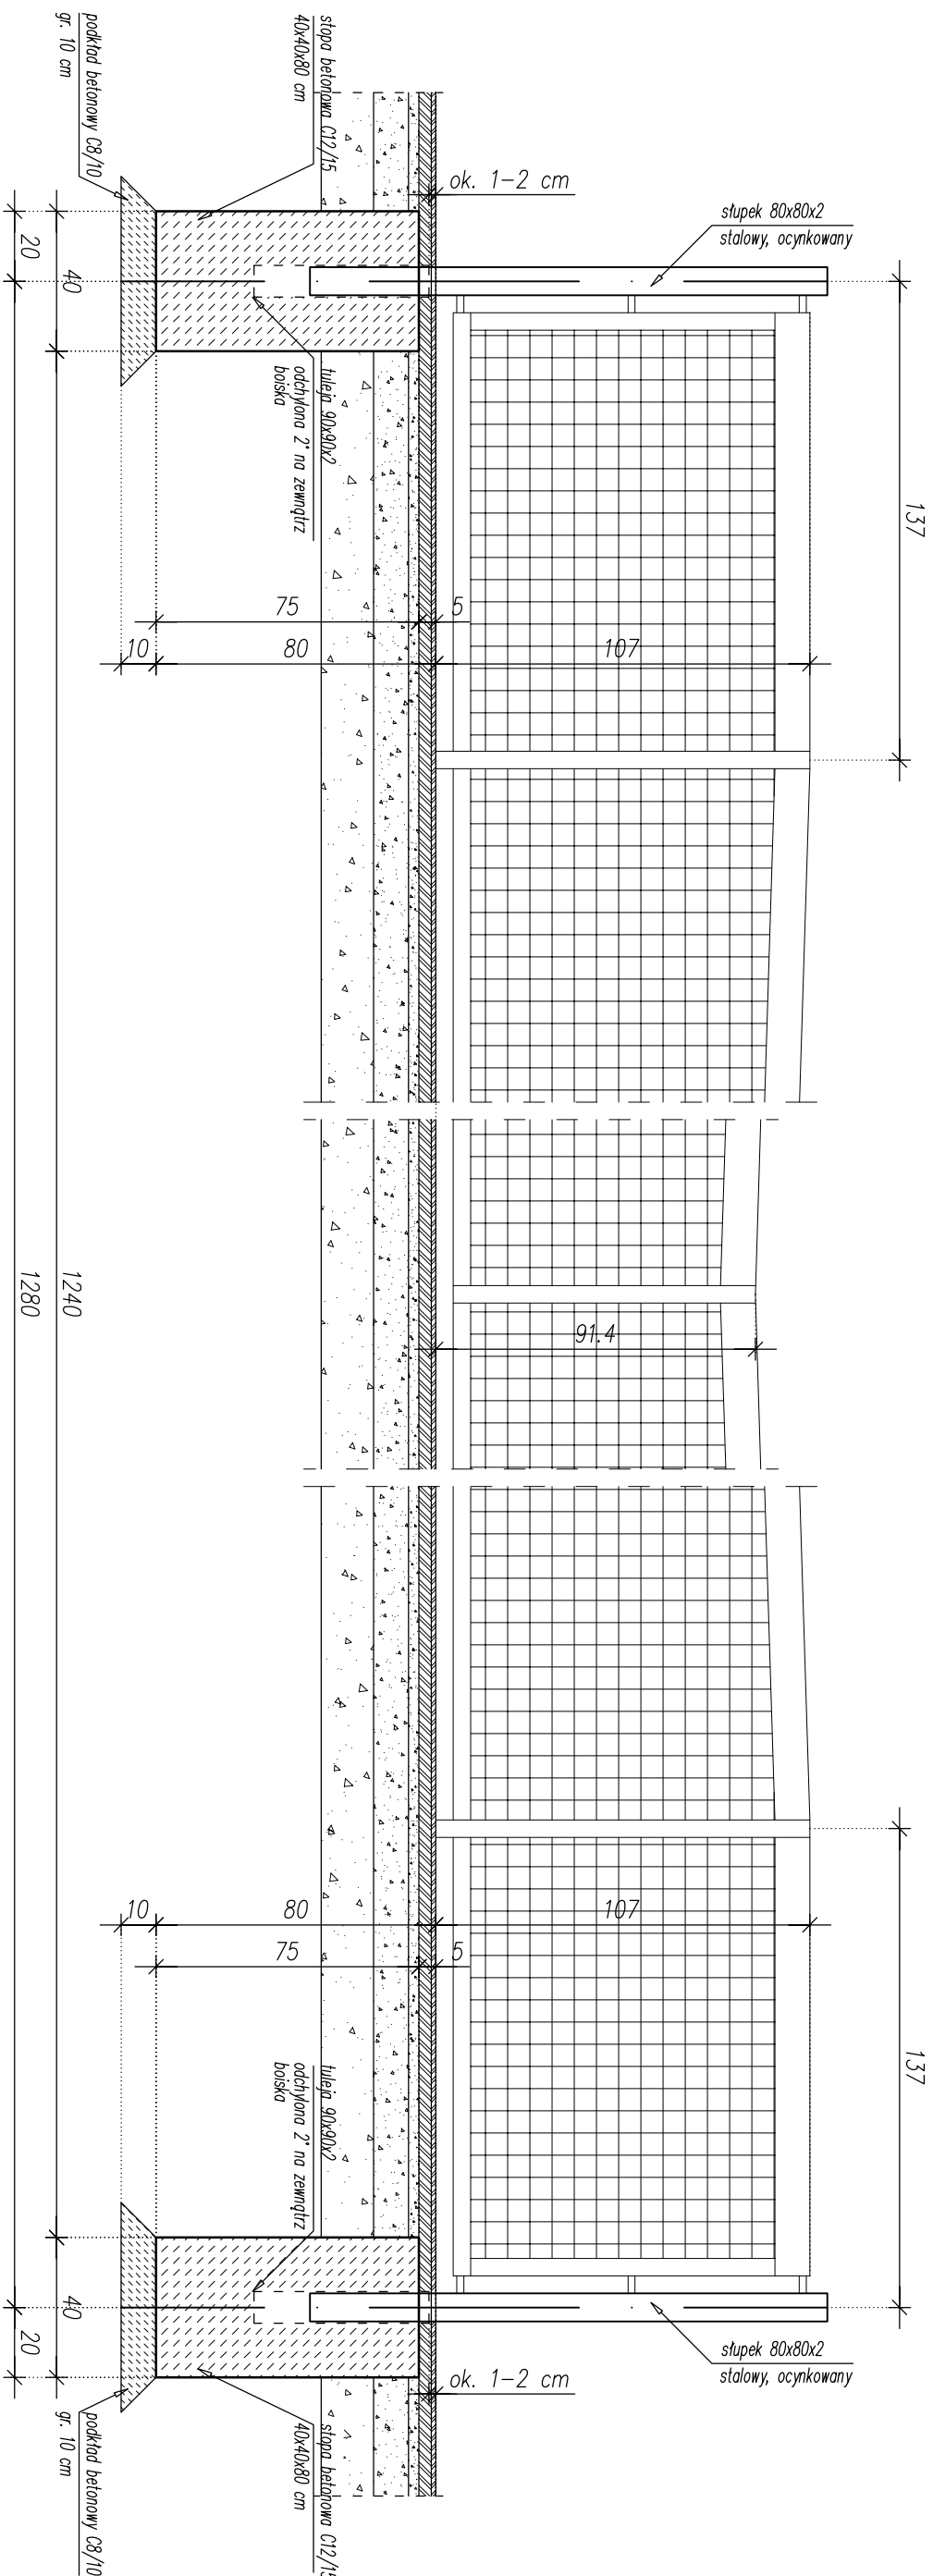

UWAGI:

- 1 Nie instalować słupków do momentu uzyskania przez beton pełnej wytrzymałości (min. 7 dni).
- 2 Puste tuleje powinny być zakryte deskami maskującymi.
- 3 Tuleje instalować zgodnie z wytycznymi Producenta.
- 4 Tuleje stalowe powinny być zabezpieczone antykorozyjnie poprzez cynkowanie ogniowe.
- 5 Tuleje do tenisa ziemnego należy odchylić od pionu w kierunku na zewnątrz boiska o ok.2°.
- 6 Sprzęt do tenisa ziemnego powinien spełniać wymagania normy PN-EN 1510 – "Sprzęt boiskowy – Sprzęt do tenisa – Wymagania funkcjonalne i bezpieczeństwa, metody badań."



# FIRMA USŁUGOWA RADIUS

Nazwa inwestycji	BUDOWA KORTU TENISOWEGO		
Adres inwestycji	Łyskornia, dz. nr dz. 221 i 224, gm. Biata		
Inwestor	Gmina Biata		
adres zam.	Biata Druga 4b, 98-350 Biata		
Nazwa rysunku:	MONTAŻ SŁUPKÓW DO TENISA ZIEMNEGO		
Projektant:	mgr inż. arch. Daniel Czarnuch		
	upr. 2/R-82/104/07 - tbnr. 10-0548		
Opracowanie:			
Skala	1:20	Data oprac.	11.2016
		Tom	I
		Nr rys.	Z3