


PRZEKRÓJ KONSTRUKCYJNY W km od 0+000 do km 0+270

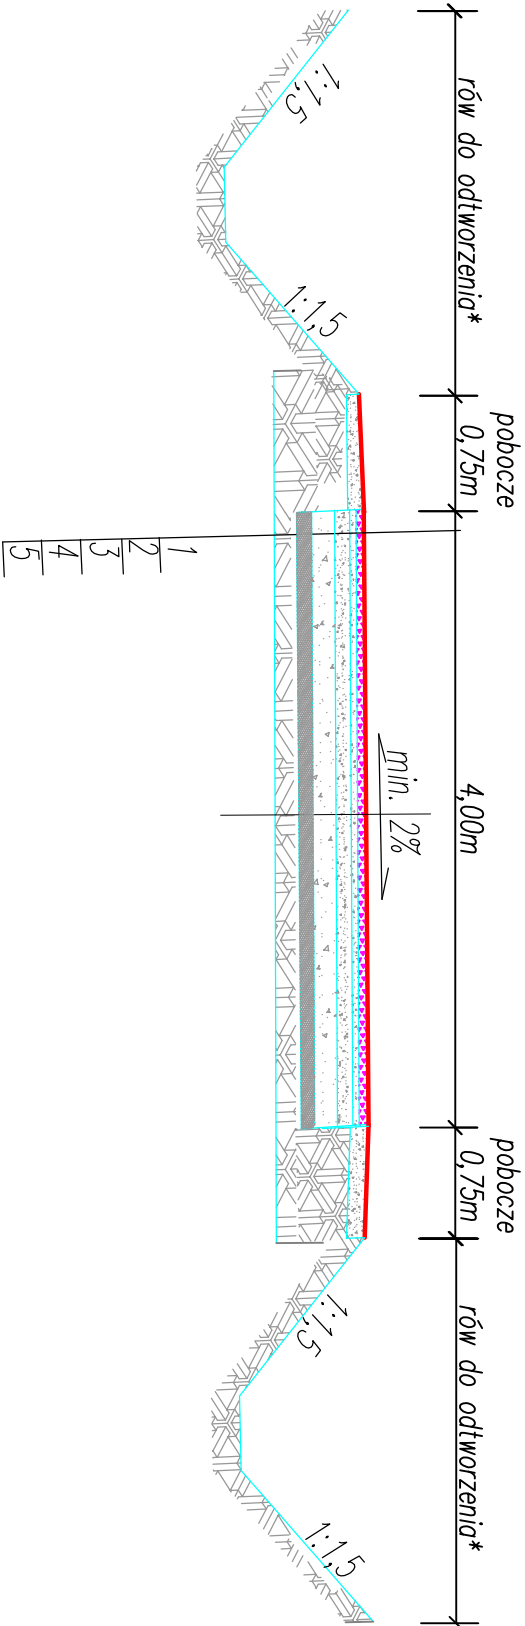

- | |
|---|
| 1. Warstwa ścierna z mieszanki betonowo-asfaltowej gr. 4cm |
| 2. Warstwa wiążąca z mieszanki betonowo-asfaltowej gr. 3cm |
| 3. Podbudowa z kruszywa łamanego 0-31,5mm stab. mech. gr. 10cm |
| 4. Podbudowa z kruszywa łamanego 31,5-63mm stab. mech. gr. 15cm |
| 5 Warstwa odsączająca z piasku gr. 10cm |
| * zgodnie z planem sytuacyjnym |

Nazwa obiektu budowlanego			PRZEBUDOWA DROGI GMINNEJ dz nr 490 obr. Nieremice	
Adres obiektu budowlanego			dz. nr 490 obr. Nieremice gm. BIAŁA	
Inwestor, adres zamieszkania			GMINA BIAŁA	BRANŻA: DROGOWA
98-330 Biała, Biała Długa 4B				
TEMAT:			Skala	1:50
PRZEKROJE KONSTRUKCYJNE			Rok	IV 2018
Opracowała :			Nr rys.	3
IGORD-INŻYNIERIA Kształująca Ciepłotę			Długość ul. Wolności 5, 98-300 Wieluń	