



## Montaż tulei do siatkówki - skala 1:20

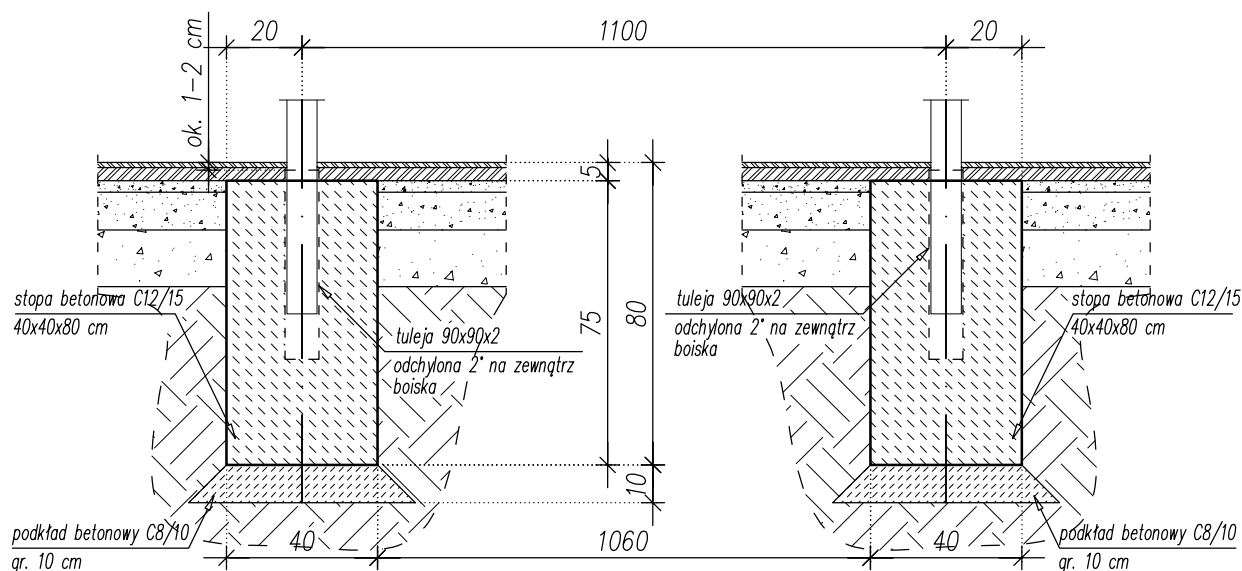

## Montaż tulei do koszykówki - skala 1:20

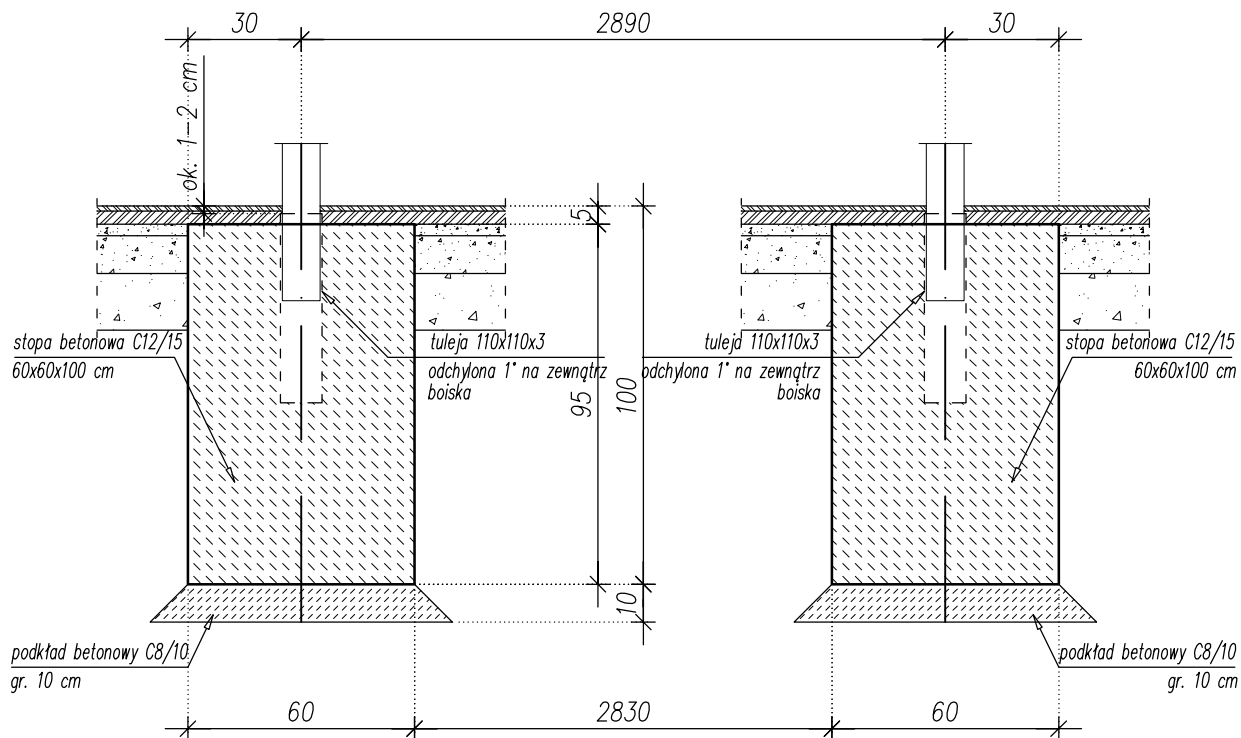

### UWAGI:

- 1 Nie instalować słupków do momentu uzyskania przez beton pełnej wytrzymałości (min. 7 dni).
- 2 Puste tuleje powinny być zakryte deklami maskującymi.
- 3 Tuleje instalować zgodnie z wytycznymi Producenta.
- 4 Tuleje stalowe powinny być zabezpieczone antykorozyjnie poprzez cynkowanie ogniowe.
- 5 Tuleje do siatkówki należy odchylić od pionu w kierunku na zewnątrz boiska o ok. 2°.
- 6 Tuleje do koszykówki należy odchylić od pionu w kierunku na zewnątrz boiska o ok. 1°.

FIRMA USŁUGOWA  
RADIUS

Nazwa inwestycji	BUDOWA KORTU TENISOWEGO		
Adres inwestycji	Łyskornia, dz. nr dz. 221 i 224, gm. Biała		
Inwestor adres zam.	Gmina Biała Biała Druga 4b, 98-350 Biała		
Nazwa rysunku:	MONTAŻ TULEI DO SIATKÓWKI I DO KOSZYKÓWKI		
Projektant:	mgr inż. arch. Daniel Czarnuch upr. 2/R-82/L01A/07 - izba: LO-0548		
Opracowanie:			
Skala	1:20	Data oprac.	11.2016
Tom	I		Nr rys.
		Z4	