


# PRZEKRÓJ KONSTRUKCYJNY W km od 0+200 do km 0+420

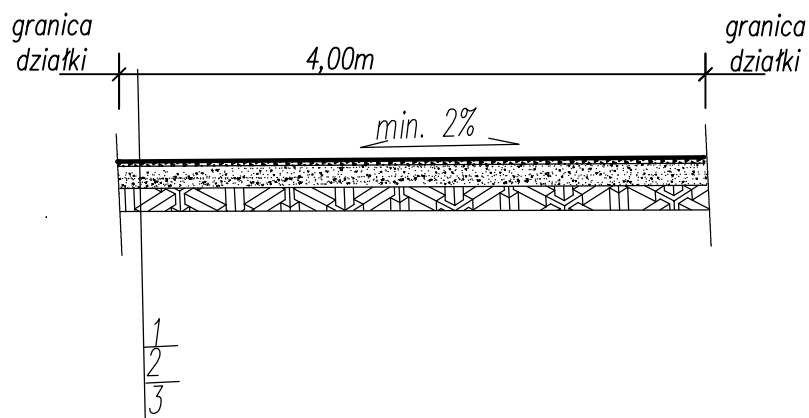

1. Nawierzchnia bitumiczna gr. 4 cm
2. Podbudowa z kruszywa łamanego 0-31,5mm stab. mech. gr. 15cm
3. Istniejąca podbudowa

Nazwa obiektu budowlanego	PRZEBUDOWA DROGI GMINNEJ WEWNĘTRZNEJ dz. nr 193, 224, 489 obr. Biała Rządowa		
Adres obiektu budowlanego	dz. nr 193, 224, 489 obr. Biała Rządowa		BRANŻA: DROGOWA
Inwestor, adres zamieszkania	GMINA BIAŁA 98-350 Biała, Biała Druga 4B		Skala 1:50
TEMAT:	PRZEKROJE KONSTRUKCYJNE		Rok V 2019
Opracowała :	IGORD-INŻYNIERIA Katarzyna Cieślak Dąbrowa ul. Wolności 5, 98-300 Wieluń		Nr rys. 7