


PRZEKRÓJ KONSTRUKCYJNY W km od 0+420 do km 0+720

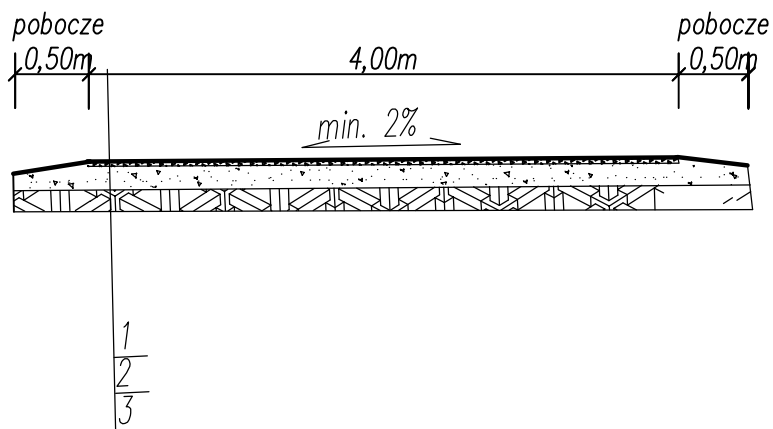

- | |
|--|
| 1. Nawierzchnia bitumiczna gr. 4 cm |
| 2. Podbudowa z kruszywa łamanego 0-31,5mm słab. mech. gr. 15cm |
| 3. Istniejąca podbudowa |

Nazwa obiektu budowlanego	PRZEBUDOWA DROGI GMINNEJ WEWNĘTRZNEJ dz. nr 193, 224, 489 obr. Biała Rządowa		
Adres obiektu budowlanego	dz. nr 193, 224, 489 obr. Biała Rządowa		BRANŻA: DROGOWA
Inwestor, adres zamieszkania	GMINA BIAŁA 98-350 Biała, Biała Druga 4B		Skala 1:50
TEMAT:	PRZEKROJE KONSTRUKCYJNE		Rok V 2019
Opracowała :	IGORD-INŻYNIERIA Katarzyna Cieślak Dąbrowa ul. Wolności 5, 98-300 Wieluń		Nr rys. 8