


PRZEKRÓJ KONSTRUKCYJNY W km od 0+100 do km 0+736

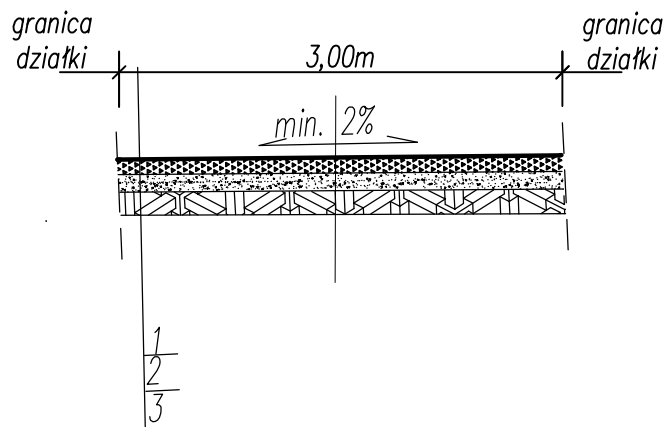

1. Nawierzchnia jezdni z destruktu gr. 10 cm utrwalona grysami
2. Podbudowa z kruszywa łamanego 0-31,5mm stab. mech. gr. 10cm
3. Istniejąca podbudowa

Nazwa obiektu budowlanego	PRZEBUDOWA DROGI GMINNEJ WEWNĘTRZNEJ dz nr 194 w m. Rososz		
Adres obiektu budowlanego	dz. nr 194 obr. Rososz gm. BIAŁA		BRANŻA: DROGOWA
Inwestor, adres zamieszkania	GMINA BIAŁA 98-350 Biała , Biała Druga 4B		Skala 1:50
TEMAT:	PRZEKROJE KONSTRUKCYJNE		Rok V 2019
Opracowała :	IGORD-INŻYNIERIA Katarzyna Cieślak Dąbrowa ul. Wolności 5, 98-300 Wieluń		Nr rys. 5