


PRZEKRÓJ KONSTRUKCYJNY W km od 0+000 do km 0+160

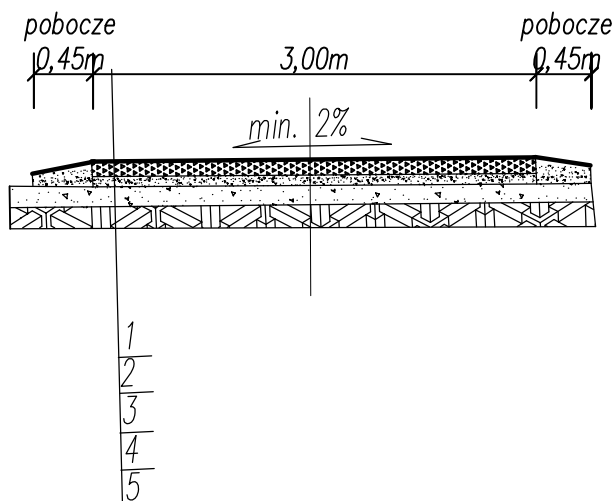

1. Nawierzchnia jezdni z destruktu gr. 10 cm utrwalona grysami
2. Podbudowa z kruszywa łamanego 0-31,5mm stab. mech. gr. 8cm
3. Podbudowa z kruszywa łamanego 0-31,5mm stab. mech. gr. 15cm

Nazwa obiektu budowlanego	PRZEBUDOWA DROGI GMINNEJ WEWNĘTRZNEJ dz nr 546 w m. Łyskornia		
Adres obiektu budowlanego	dz. nr 546 obr. Łyskornia gm. BIAŁA	BRANŻA: DROGOWA	
Inwestor, adres zamieszkania	GMINA BIAŁA 98-350 Biała , Biała Druga 4B	Skala 1:50	
TEMAT:	PRZEKROJE KONSTRUKCYJNE		Rok V 2019
Opracowała :	IGORD-INŻYNIERIA Katarzyna Cieślak Dąbrowa ul. Wolności 5, 98-300 Wieluń		Nr rys. 2