






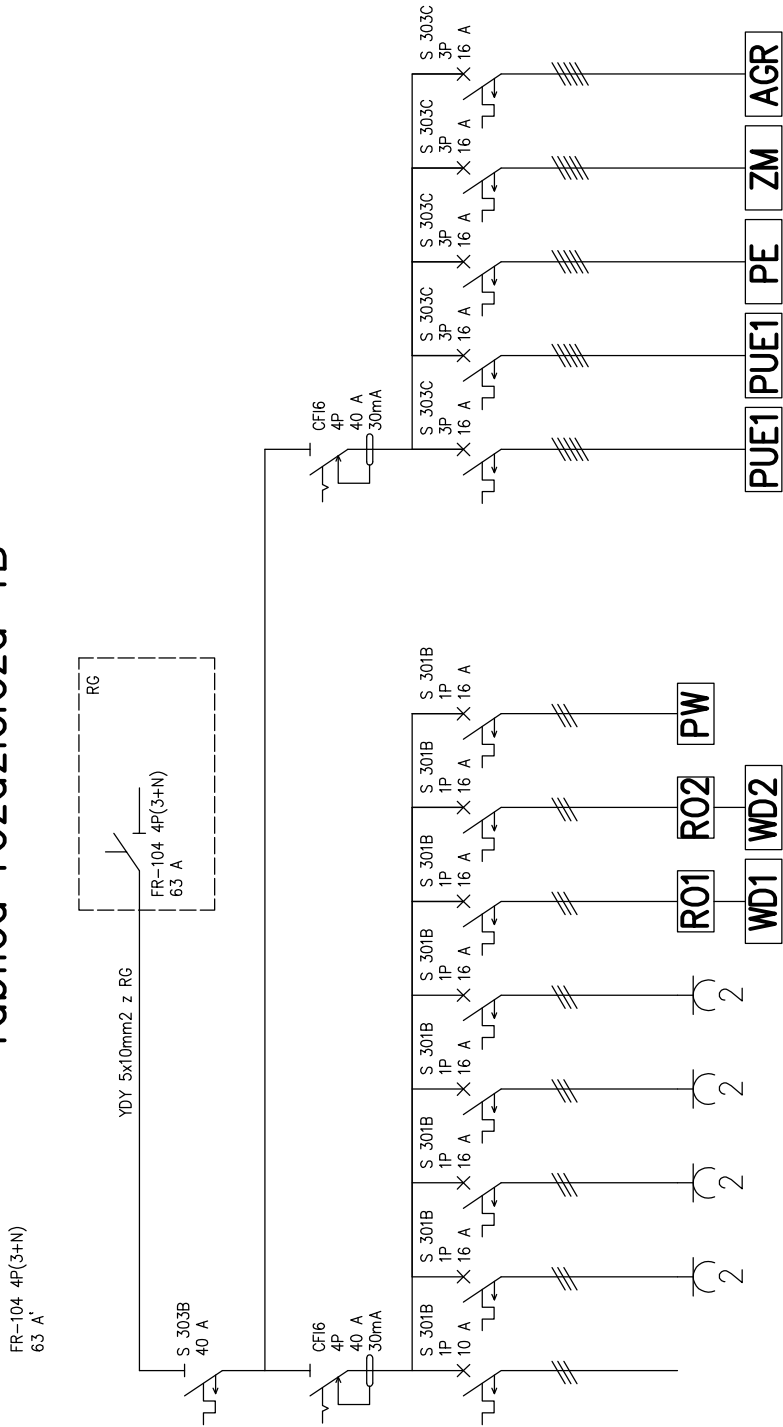

Tablica rozdzielcza TB


[illegible]

Q9	Patelnia elektryczna	YDY 5x6
Q10	Patelnia elektryczna	YDY 5x6
Q11	Piekarnik elektryczny	YDY 5x6
Q12	Zmywarka	YDY 5x4,0
Q13	Agregat chłodniczy	YDY 5x4,0

Oznaczenia:

- | | |
|----|-----------------------------|
| Q1 | - nr obwodu |
| K2 | - gniazdo podwójne 2P+Z p/t |

-  Wypust zasilający piekarnik elektryczny jako element kuchni gazowej o mocy 7kW,400V
-  Wypust zasilający patelnie uchylną elektryczną o mocy 6,3kW,400V
-  Wypust zasilający zmywarkę o mocy 3,4kW,400V
-  Wypust zasilający wentylator wyciągowy dachowy o mocy 110W,230V, BESTFAN FDA300190E2
-  Wypust zasilający wentylator wyciągowy dachowy o mocy 200W,230V BESTFAN FDA400250E2
-  Regulator obrotów wentylatora dachowego ARW1,5/1

Nazwa rysunku Rzut piętra			
Instalacja elektryczna – Tablica TB		ul. Żeromskiego 6, 98-346 Skolimino Tel/fax. 043 842 69 86, e-mail: biuro@projmat.net	
Nazwa obiektu	Zaplecze kuchenne OSP	Nr rys.	E-03
Adres obiektu	Dz. nr 315/9, obr. Biąta, gm. Biąta	Skala	1:100
Imię i nazwisko		Data	
Opracował	mgr inż. Rafał Matys	Podpis	28.08.2019
Projektant	mgr inż. Maciej Wojterski		28.08.2019