



Zakres opracowania

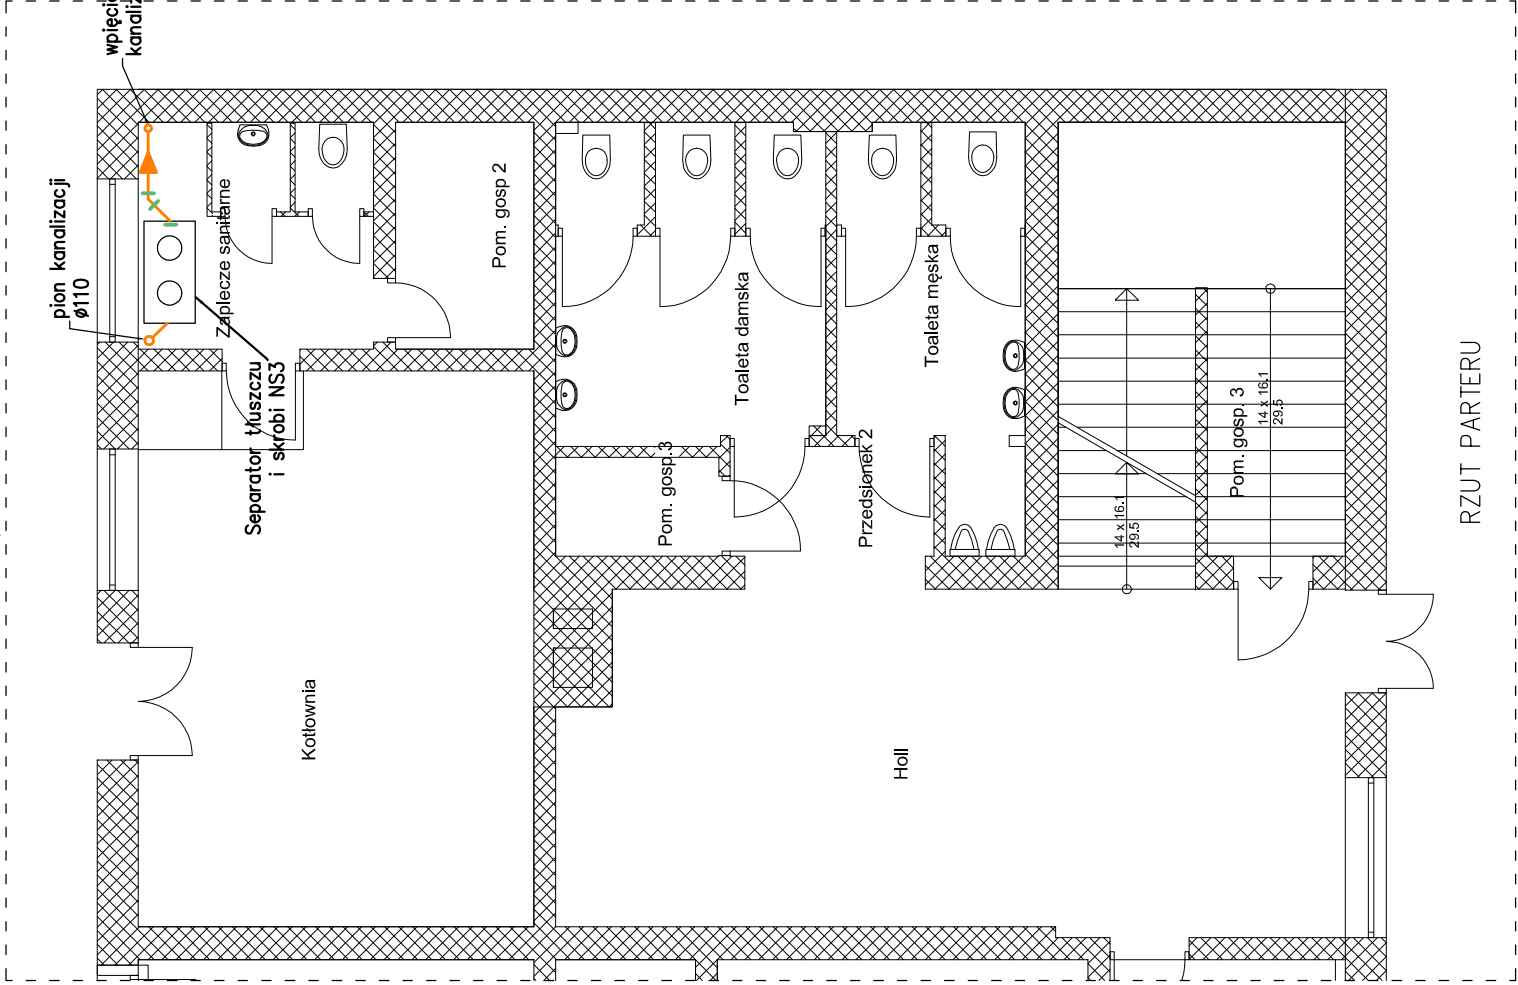

Zakres opracowania

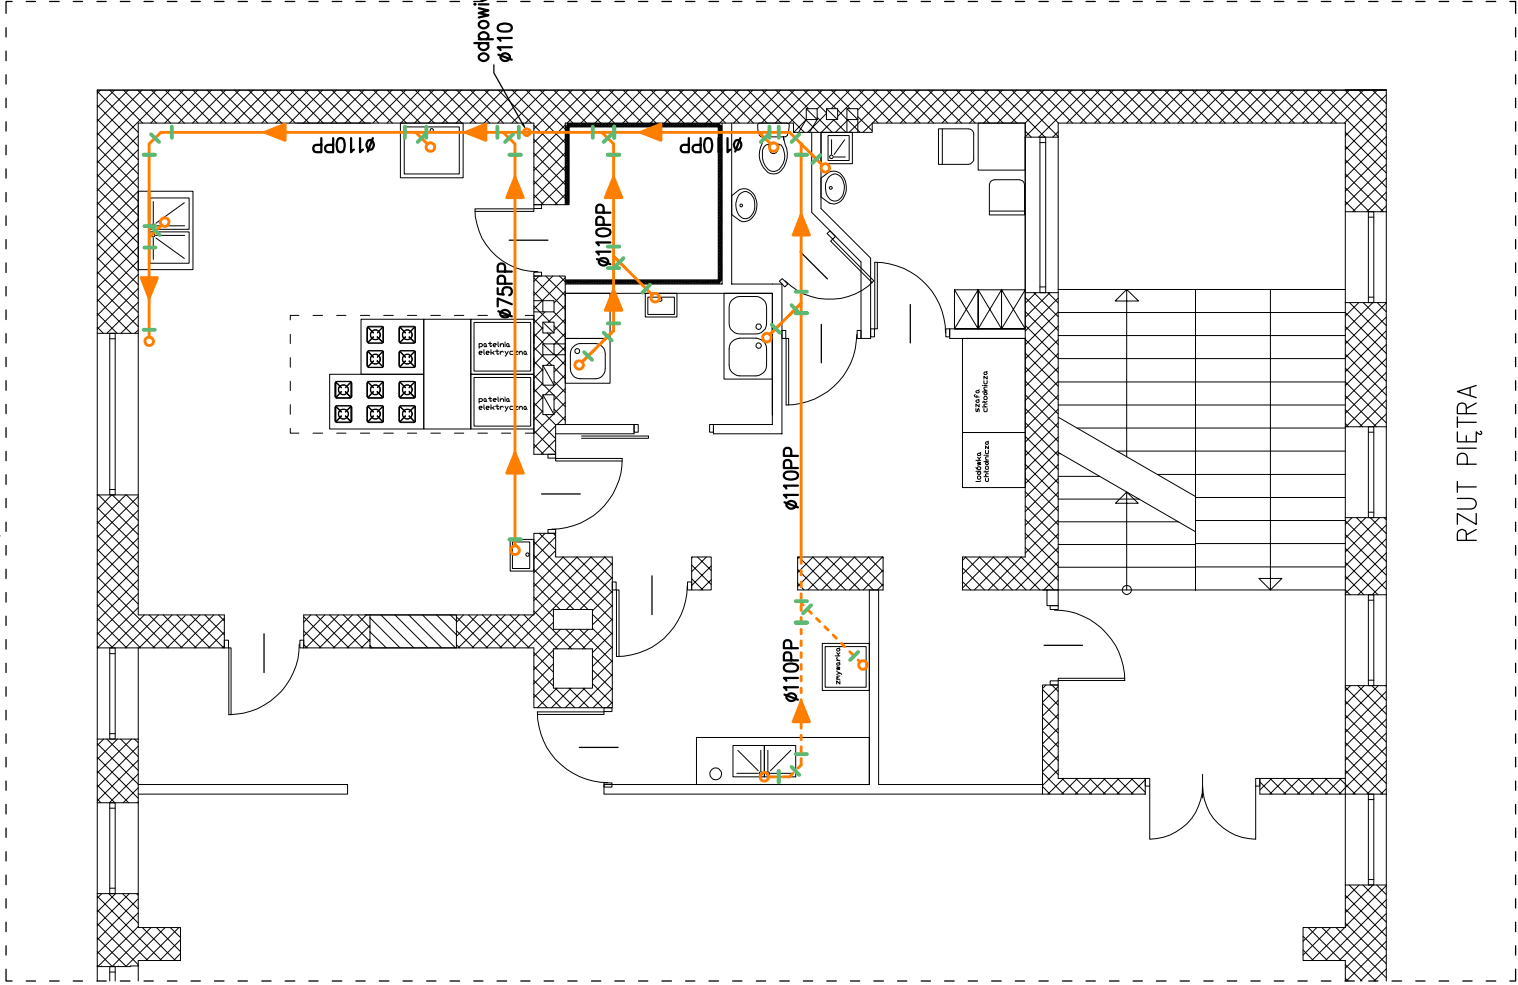

LEGENDA:

- odcinki kanalizacji ułożone w posadzce
- odcinki kanalizacji ułożone pod stropem

UWAGA

Szkic instalacji kanalizacyjnej
rury kanalizacyjne w budynku ze spadkiem
min 2,0%

Nazwa rysunku

Instalacja kanalizacji
sanitarnej

PROJMAI
BIURO
PROJEKTOWE

ul. Żeromskiego 6,
96-346 Skomlin
Tel/fax: 043 842 89 86,
e-mail: biuro@projmai.net

Nazwa obiektu	Zaplecze kuchenne OSP	Nr rys.	S-01
Adres obiektu	Dz. nr 315/9, obr. Biała, gm. Biała	Skala	1:100
Opracował	mgr inż. Zbigniew Matys	Nr upr.	Podpis
			Data
Projektant	mgr inż. Mariusz Kościelny		28.08.2019
	OPL/0546/ /P00S/09		28.08.2019