



Zakres opracowania

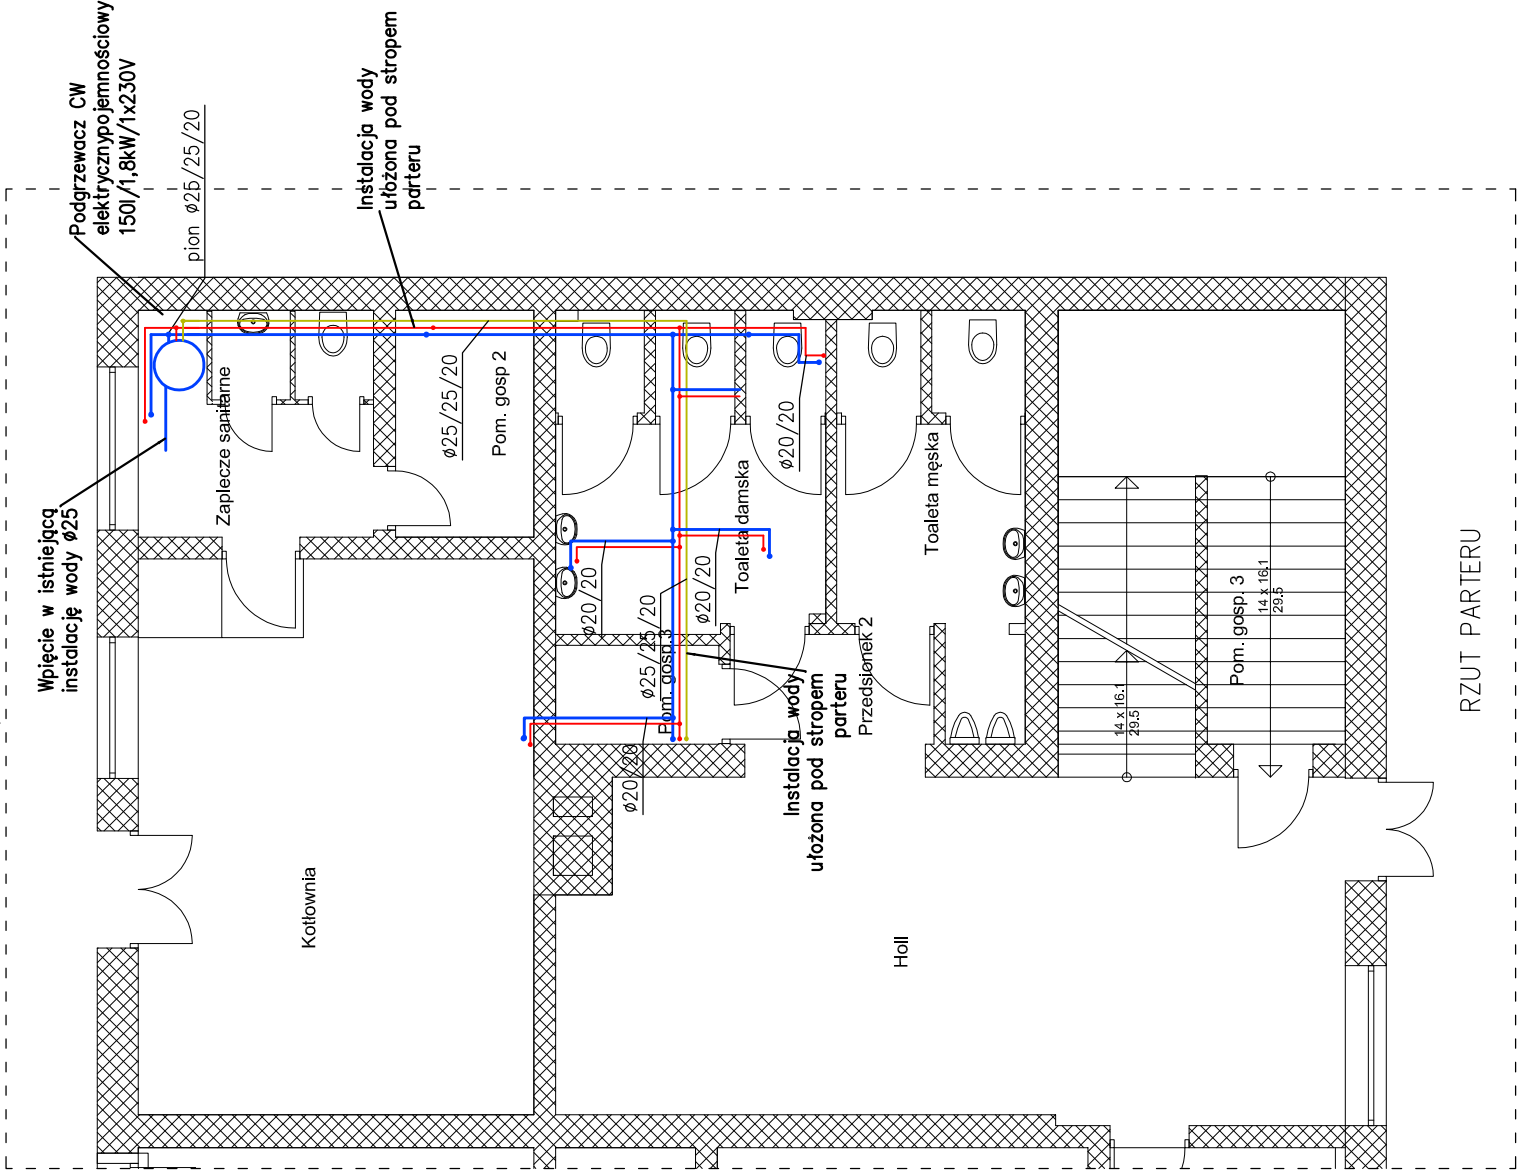

- LEGENDA:
- Bz – Bateria zlewozmywakowa
 - Bu – Bateria umywalkowa
 - Zk – Zawór kulowy
 - zimna woda
 - ciepła woda
 - cyrkulacja

Zakres opracowania

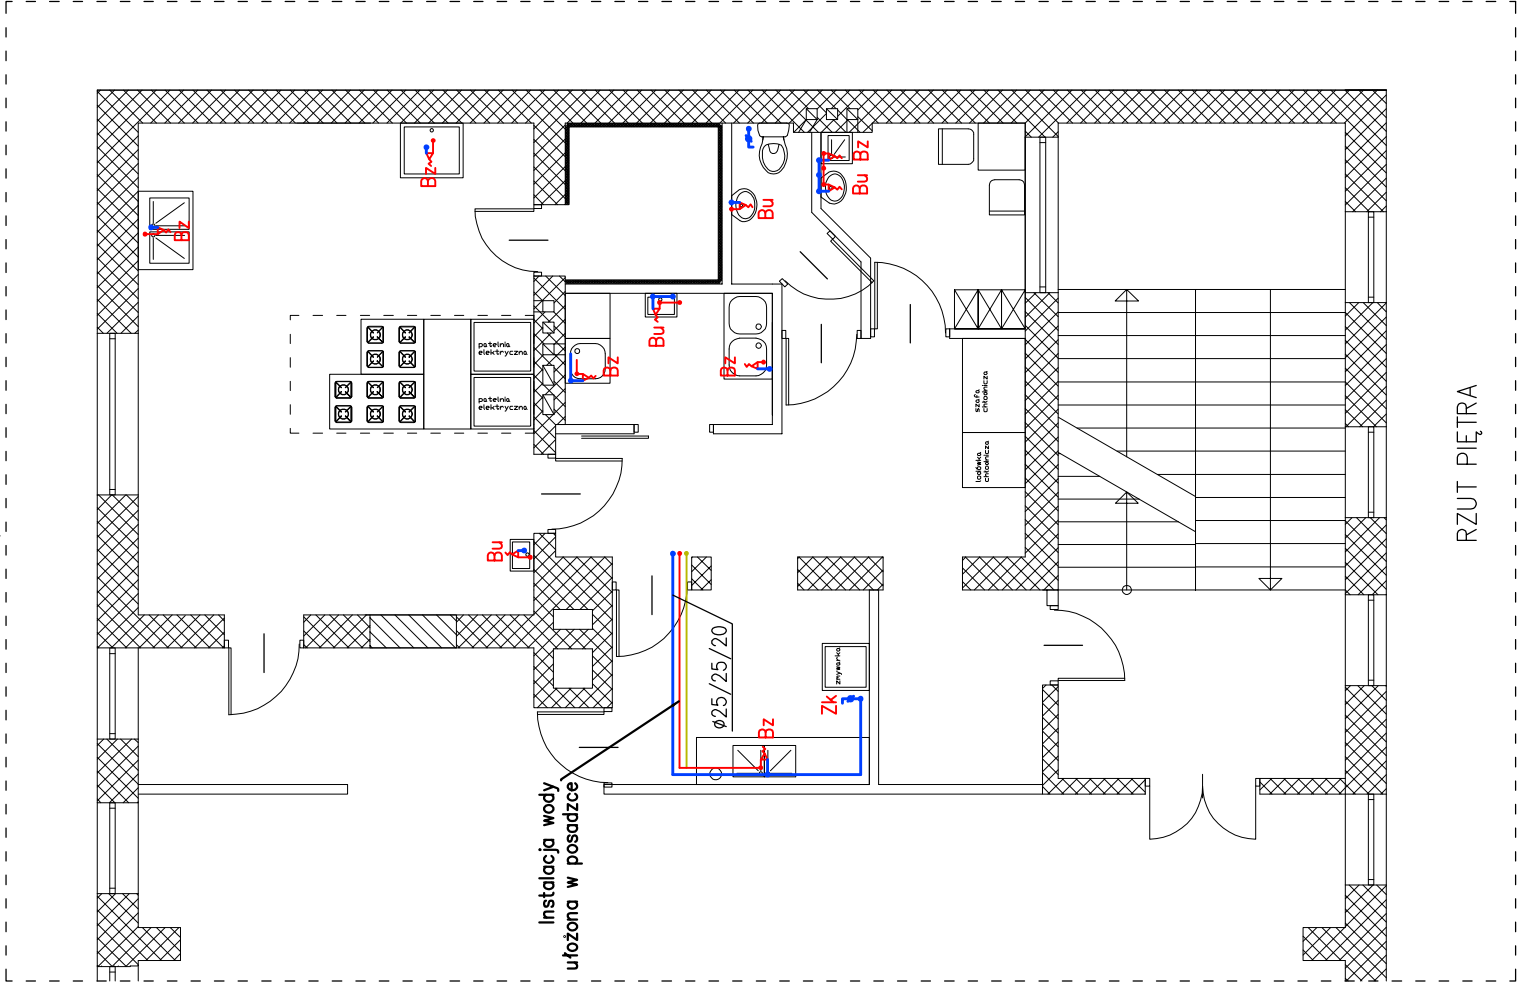

Nazwa rysunku

Instalacja wody

Nazwa obiektu

Adres obiektu

Opracował

Projektant

Zaplecze kuchenne OSP

Dz. nr 315/9, obr. Biały, gm. Biały

mgr inż. Zbigniew Matys

mgr inż. Mariusz Kościelny

Nr rys.

Skala

Podpis

Data

S-02

1:100

28.08.2019

28.08.2019

PROJMAI
BIURO
PROJEKTOWE

ul. Żeromskiego 6,
96-346 Skomlin

Tel/fax: 043 842 89 86,
e-mail: biuro@projmai.net