Ob. Nr 3A
REAKTOR 16/24/H58

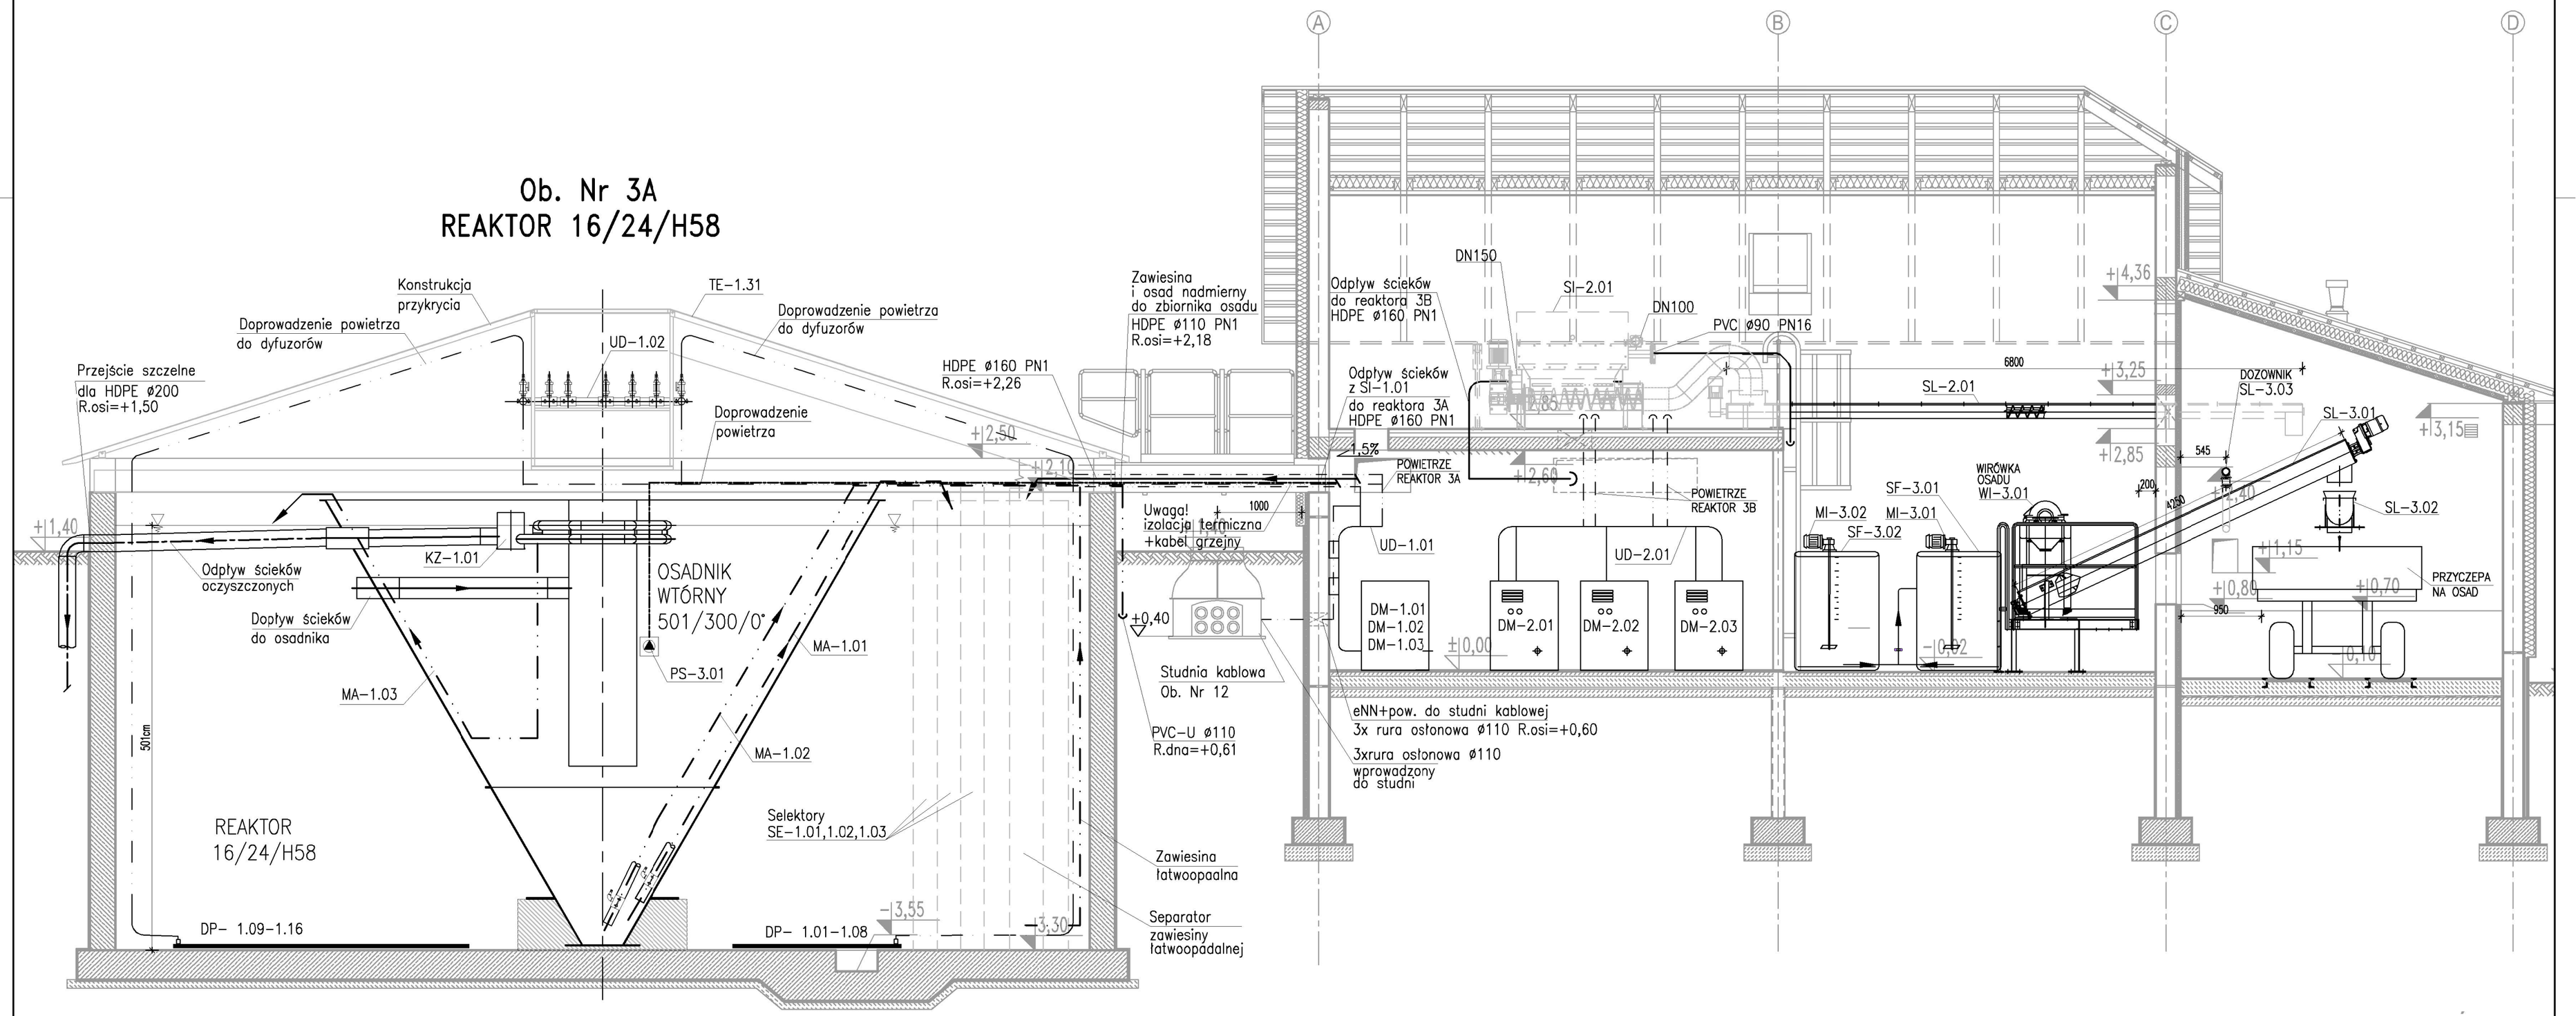

±0,00 = 181,15 m n.p.m.

UWAGA: Rysunek opracowano według warunków technologicznych zawartych w opisie technologicznym

UWAGA: W pomieszczeniach technologicznych posadzki wykonać z gresu, wykoczenie ścian – glazura. SZCZEGÓŁY W OPISIE TECHN. BRANŻY ARCHITEKTURA I KONSTRUKCJA

Zmiany:	Opis	Data	Nazwisko	Podpis

Opracowanie:

BUDOWA GMINNEJ OCZYSZCZALNI ŚCIEKÓW W m. BIAŁA DRUGA, gm. BIAŁA

Branża: TECHNOLOGIA 2x RE16 / C01+

Indeks	Data	Rys. Nr
00	04.2015	R00 / P 10.236/14
Faza: PB	Skala: 1:50	TE23.00

Rysunek: BUDYNEK TECHNICZNY REAKTOR BIOLOGICZNY CIĄGI TECHNOLOGICZNE PRZEKRÓJ

	Imię i Nazwisko	Nr uprawnień	Podpis
Projektował:	mgr inż. Anna Mikulska	MAZ/0413/POOS/12	
	mgr inż. Andrzej Słodwiński	103/PW/94	
Technolog:	dr inż. Ludovit Zarnovsky	–	
Opracował:	mgr inż. Robert Marcjaniuk	–	
	mgr inż. Tomasz Słodwiński	–	
Sprawdził:	mgr inż. Magdalena Lewandowska	WKP/0145/PWOS/04	

BIURO PROJEKTOWO – WYKONAWCZE
EKOPROMAG
ul. Engestroma 16/59
60-571 Poznań
ekopromag@gmail.com