PRZEKRÓJ I - I

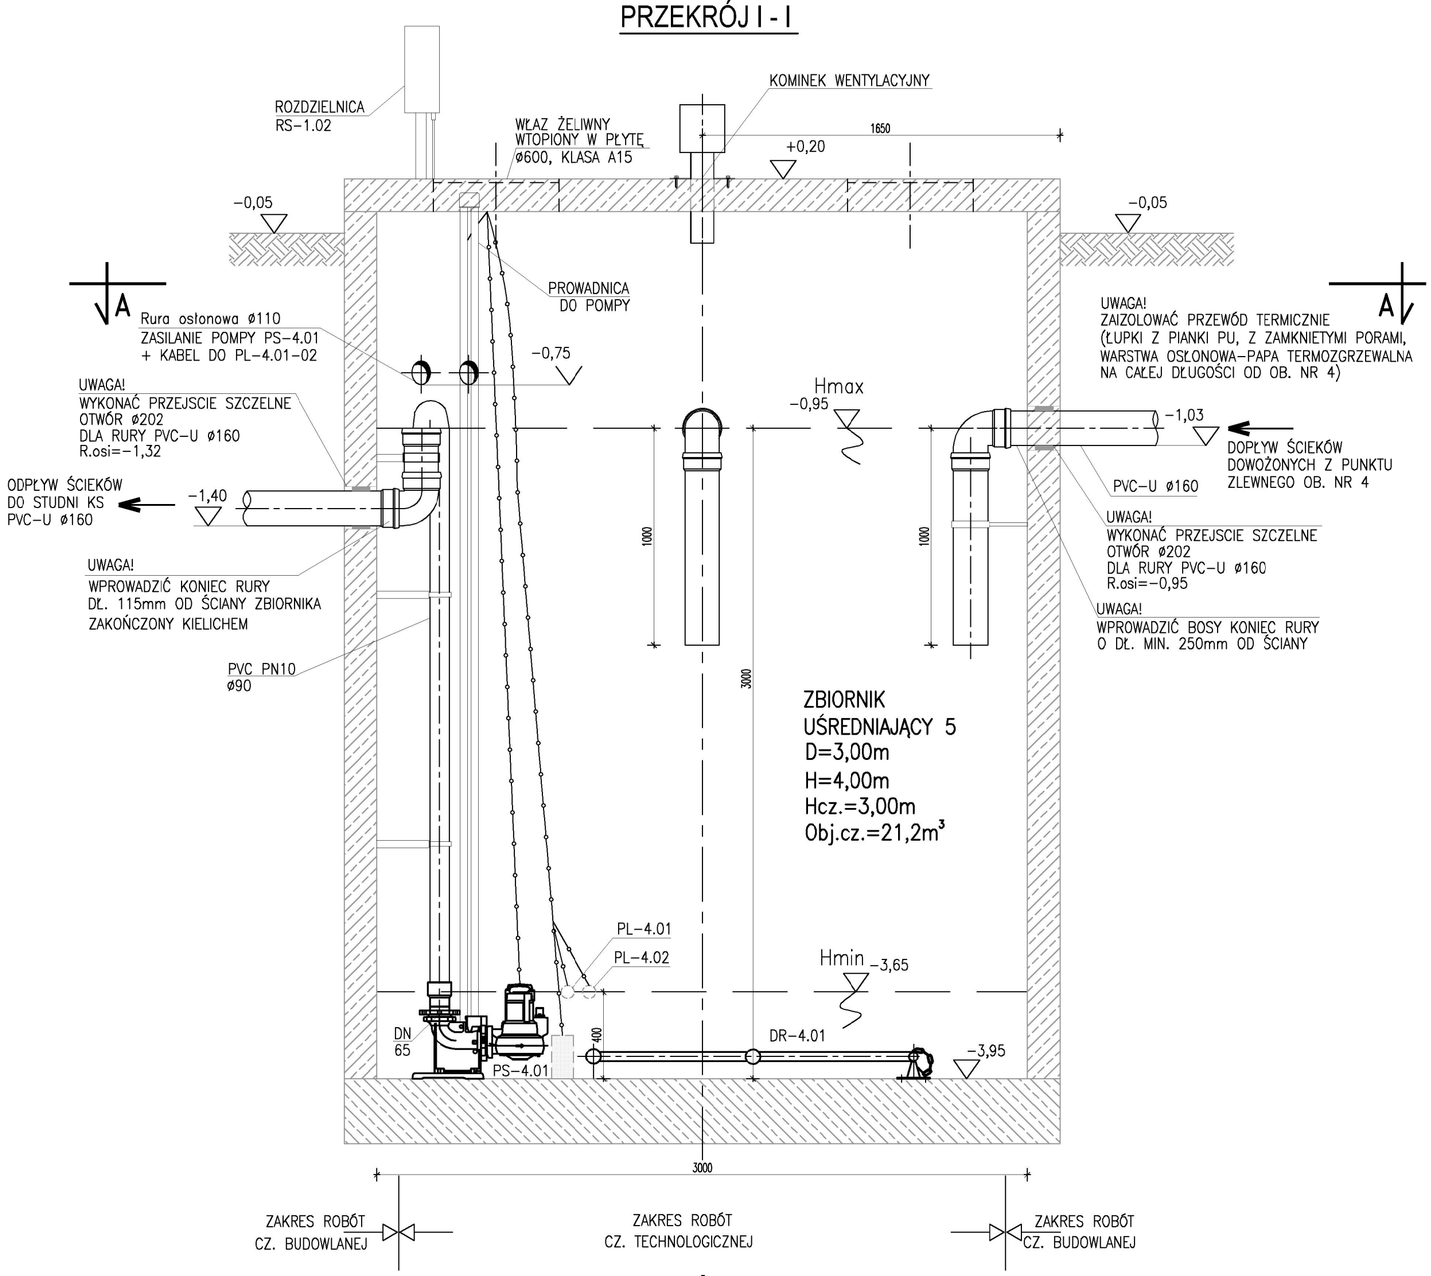

RZUT A - A

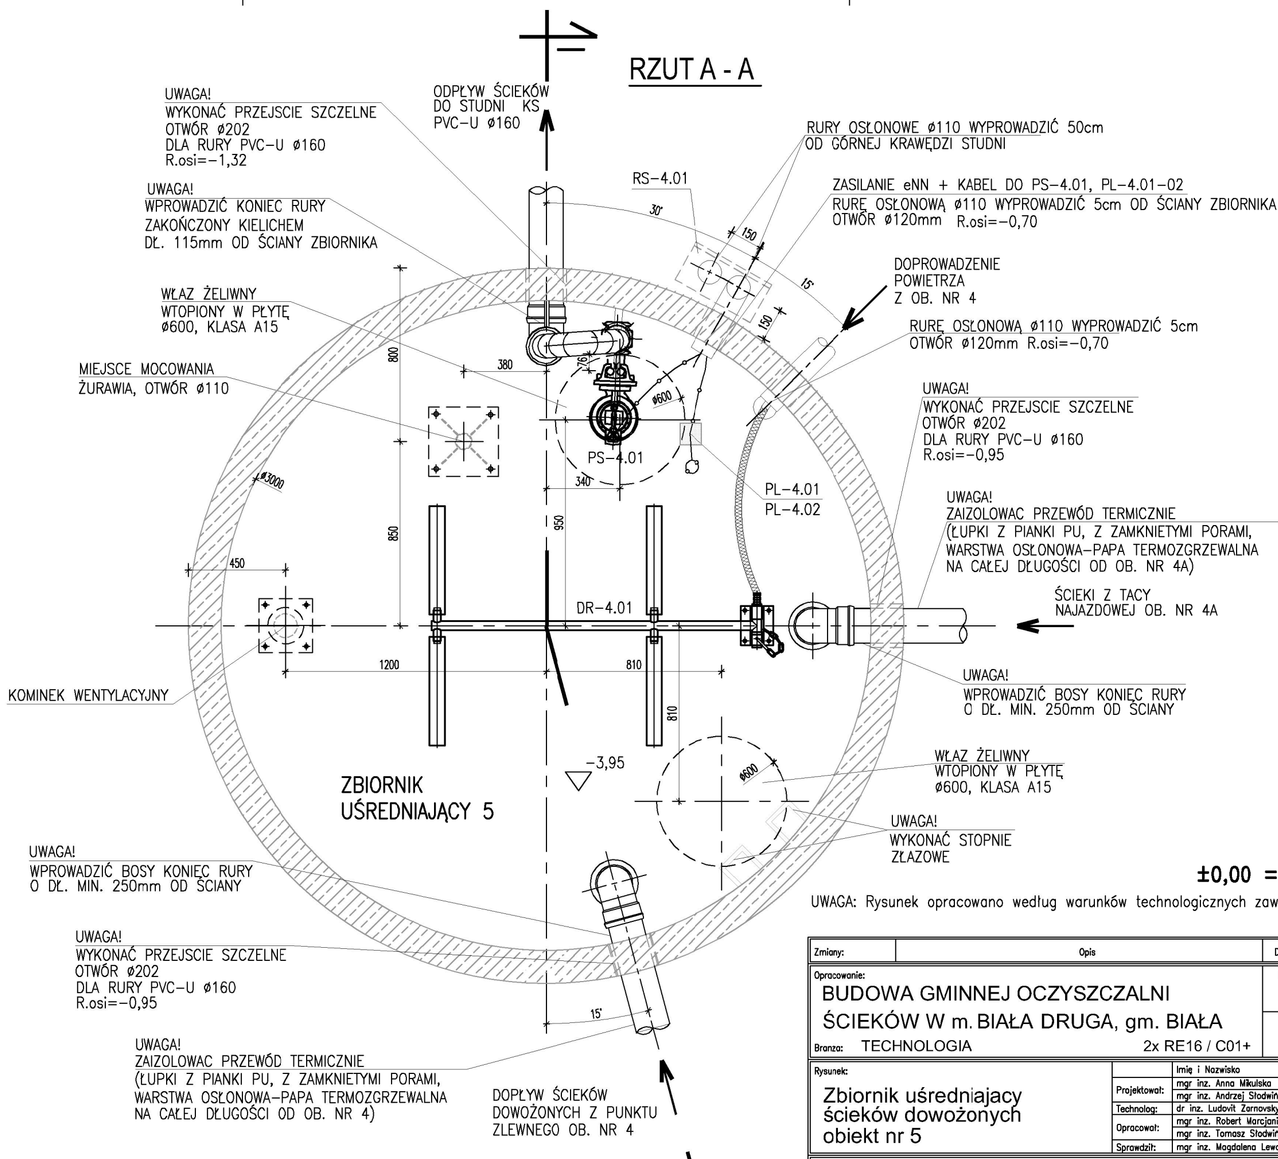

±0,00 = 181,15 m n.p.m.

UWAGA: Rysunek opracowano według warunków technologicznych zawartych w opisie technologicznym

UWAGA: SZCZEGÓŁY KONSTRUKCYJNE ZBIORNIKA WG RYSUNKÓW BR. ARCHITEKTURA I KONSTRUKCJA

Zmiany:	Opis	Data	Nazwisko	Podpis

Opracowanie:

BUDOWA GMINNEJ OCZYSZCZALNI ŚCIEKÓW W m. BIAŁA DRUGA, gm. BIAŁA

Branża: TECHNOLOGIA 2x RE16 / C01+

Indeks	Data	Rys. Nr
00	04.2015	R01
		P 10.236/14
Faza	Skala	
PB	1:20	TE41.00

Rysunek:

Zbiornik uśredniajacy ścieków dowożonych obiekt nr 5

	Imię i Nazwisko	Nr uprawnień	Podpis
Projektował:	mgr inż. Anna Mikulska	MAZ/0413/POOS/12	
	mgr inż. Andrzej Stodwiński	103/PW/94	
Technolog:	dr inż. Ludovit Zarnovsky	–	
Opracował:	mgr inż. Robert Marcjaniuk	–	
	mgr inż. Tomasz Stodwiński	–	
Sprawdził:	mgr inż. Magdalena Lewandowska	WKP/0145/PWOS/04	

BIURO PROJEKTOWO – WYKONAWCZE
EKOPROMAG
ul. Engesiroma 16/59
60-571 Poznań
ekopromag@gmail.com