



PRZEKRÓJ I-I

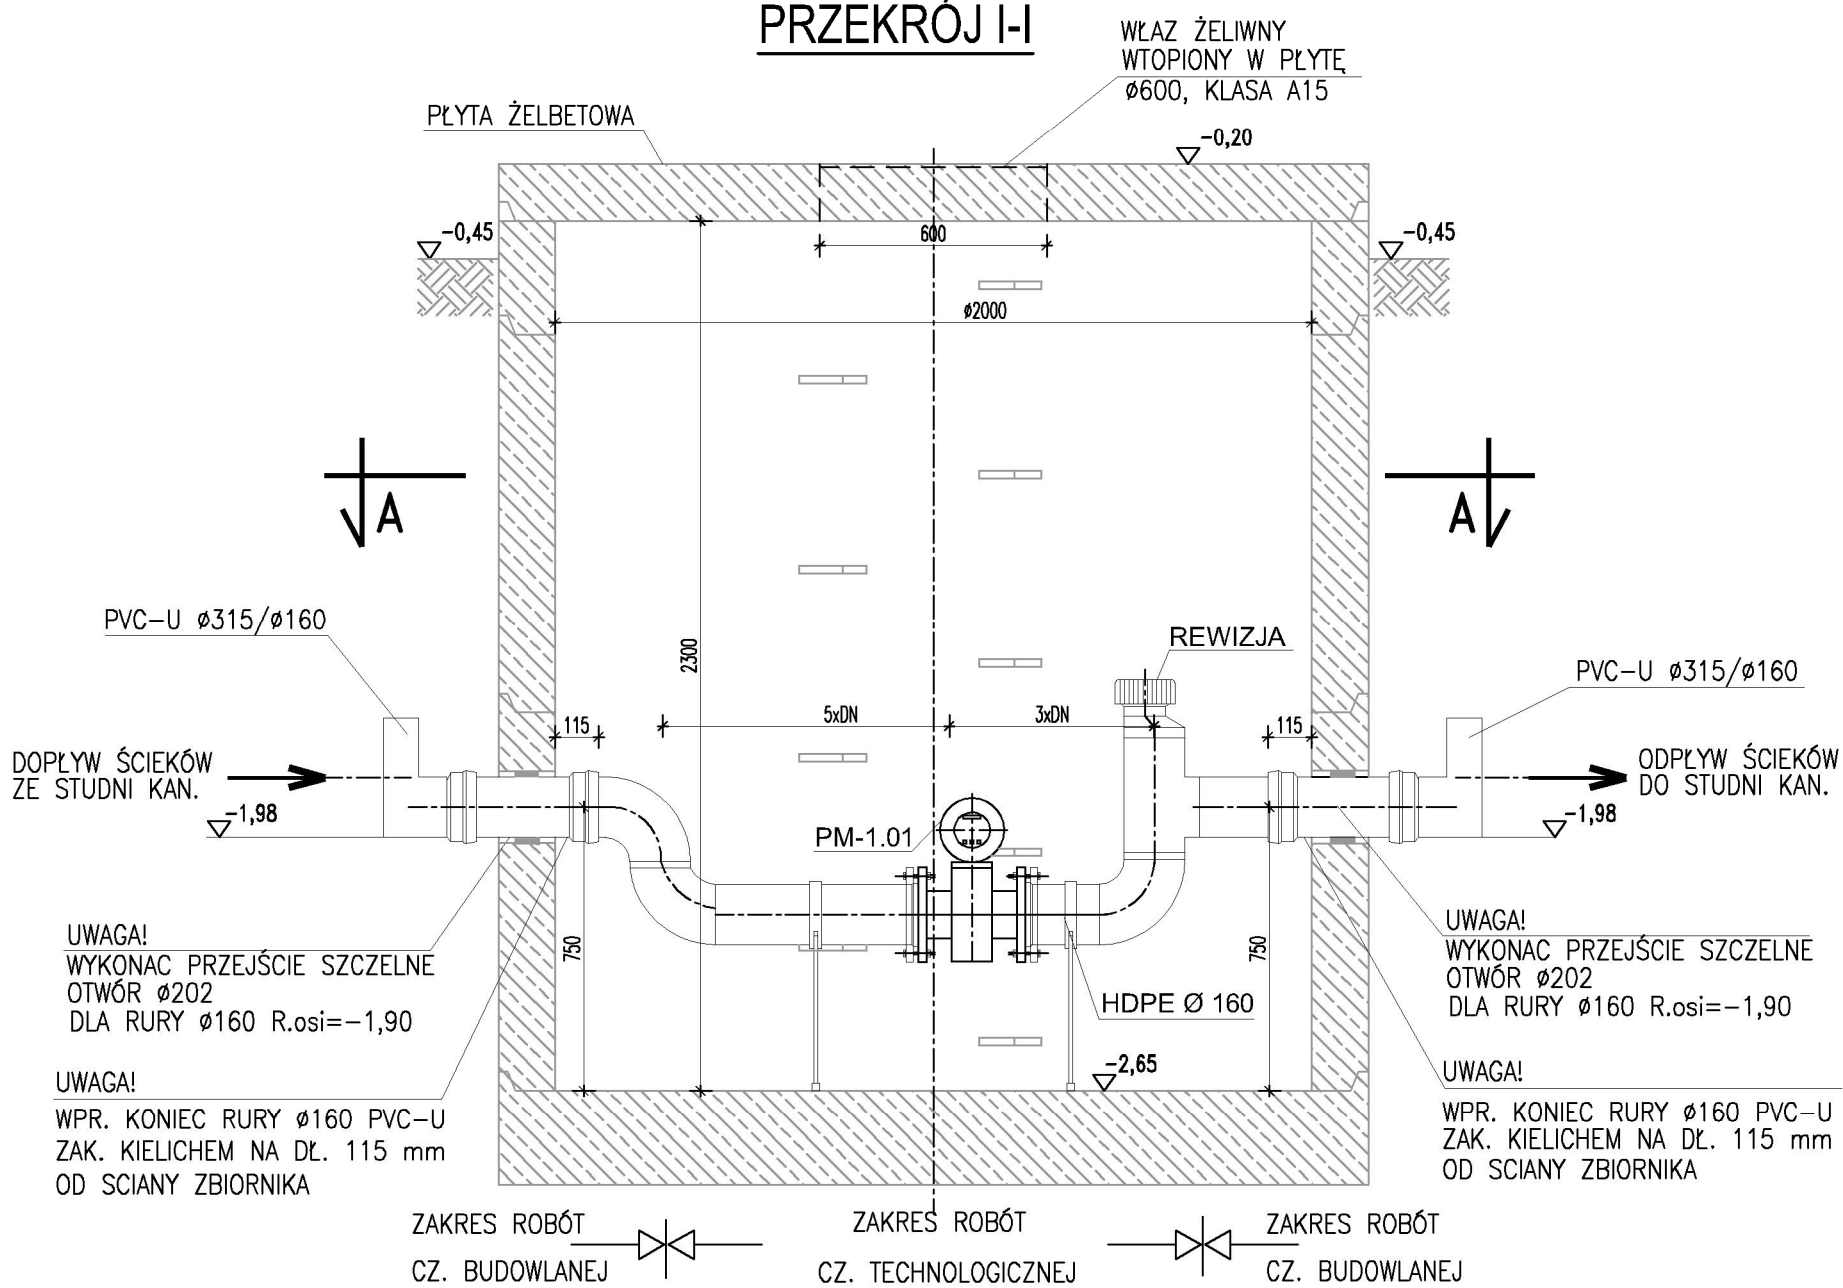

RZUT A - A

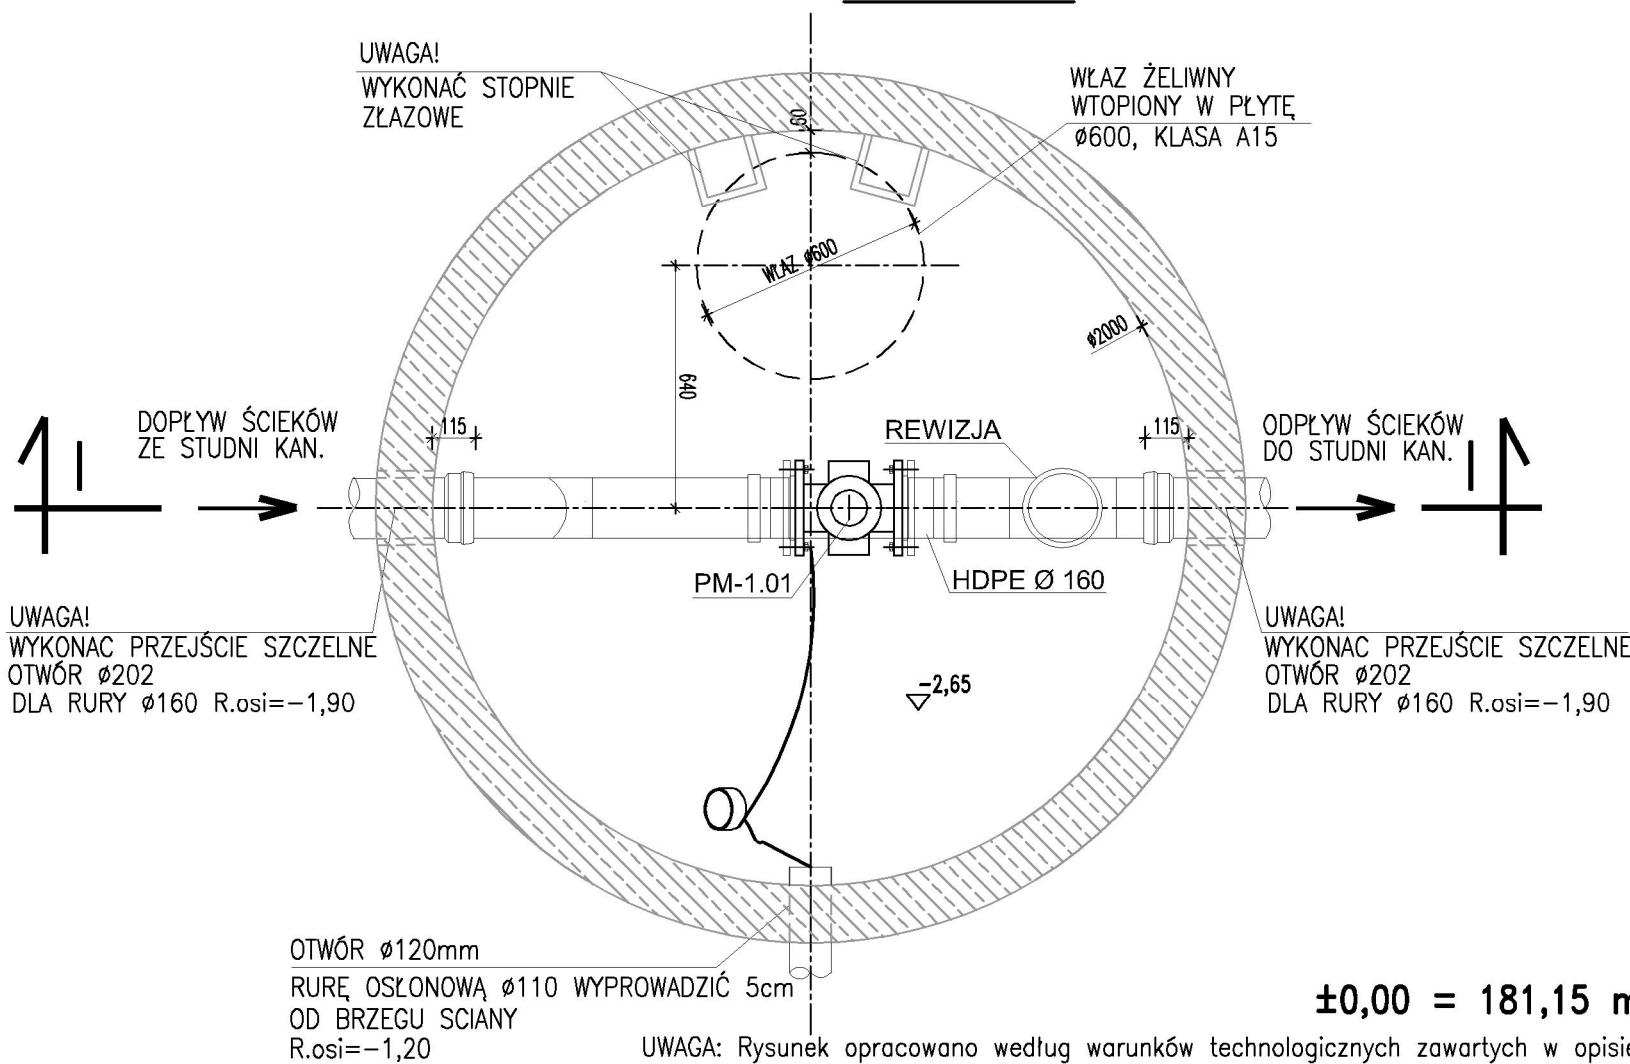

±0,00 = 181,15 m n.p.m.

UWAGA: Rysunek opracowano według warunków technologicznych zawartych w opisie technologicznym

UWAGA!
STUDNIĘ NALEŻY WYKONAĆ
JAKO SZCZELNĄ

Zmiany:	Opis	Data	Nazwisko	Podpis
Opracowanie:		Indeks	Data	Rys. Nr
BUDOWA GMINNEJ OCZYSZCZALNI		00	04.2015	R00
ŚCIEKÓW W m. BIAŁA DRUGA, gm. BIAŁA		Faza	Skala	
Branża: TECHNOLOGIA		PB	1:20	TE46.00
Rysunek:		Imię i Nazwisko	Nr uprawnień	Podpis
STUDNIA		mgr inż. Anna Mikulska	MAZ/0413/P00S/12	
POMIAROWA		mgr inż. Andrzej Stodwiński	103/PW/94	
OB. Spo		mgr inż. Ludovít Zarnovský	-	
		mgr inż. Robert Marcjaniuk	-	
		mgr inż. Tomasz Stodwiński	-	
		mgr inż. Magdalena Lewandowska	WKP/0145/PWOS/04	
BIURO PROJEKTOWO – WYKONAWCZE EKOPROMAG ul. Engeströma 16/59 60-571 Poznań ekopromag@gmail.com				