


PRZEKRÓJ I-I

WIDOK ||-||

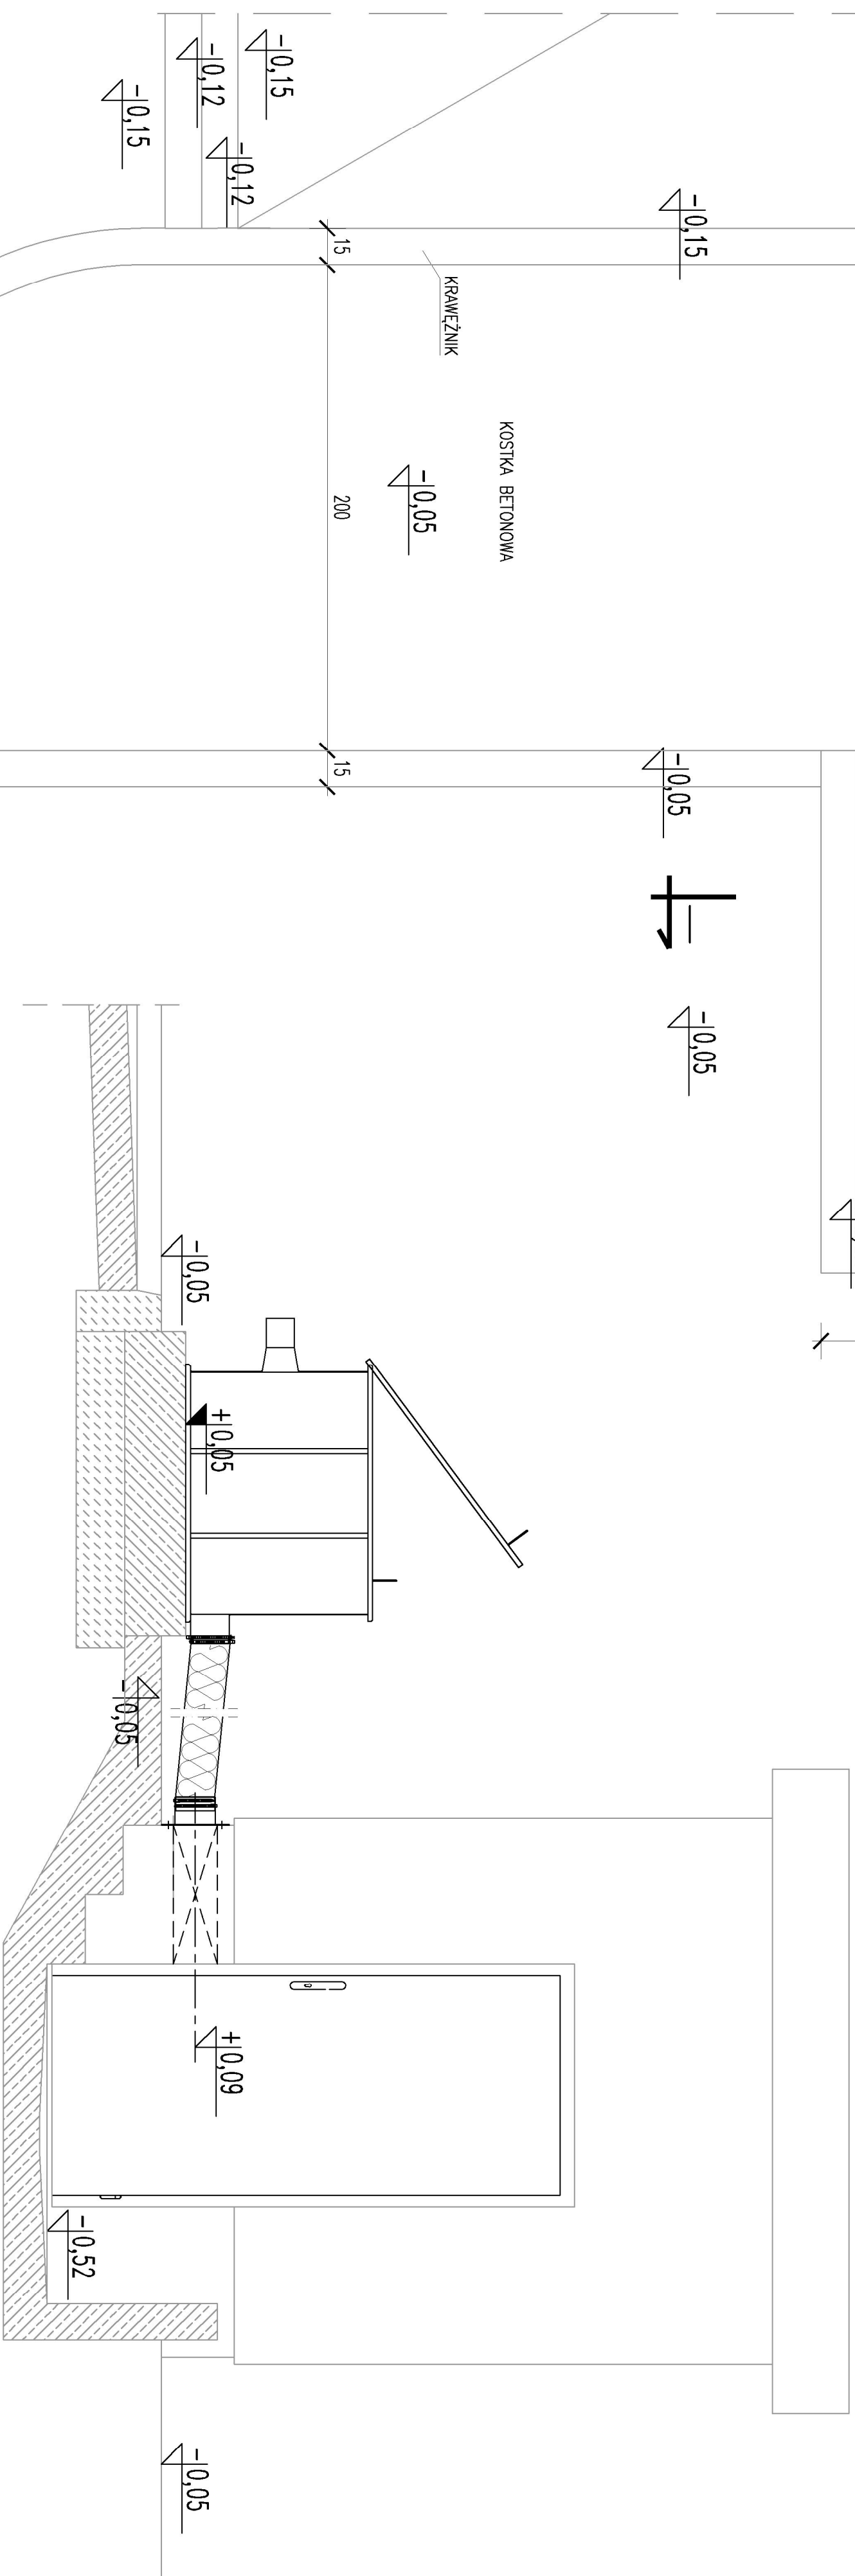

$\pm 0,00 = 181,15$ m n.p.m.

UWAGA: Rysunek opracowano według warunków technologicznych zawartych w opisie technologicznym

Zamówienie	Opis	Data	Nazwa	Podpis
Opis zamówienia:	BUDOWA GMINNEJ OCZYSZCZALNI ŚCIEKÓW W m. BIAŁA DRUGA, gm. BIAŁA TECHNOLOGIA Zx RE16 / C01+	Indeks 00 Data 04.2015 Faza Stado PB 1:20	Prz. Nr R01 P 10.236/14	
Wartość				TE47.00

Ob. Nr. 4	PUNKT ZLEWNY FEK-PAK RZUT I PRZEKROJE.	Projektant: mgr inż. Andrzej Białkowski Technologia: inż. inż. Lech Jankowski Opracowanie: mgr inż. Tomasz Stokich Cech: WOD. 0114.02/MS.014
-----------	---	---

UWAGA: SZCZEGÓŁY KONSTRUKCYJNE PATRZ RYSUNKI
Z BRANŻY ARCHITEKTURA I KONSTRUKCJA

**BIURO PROJEKTOWO – WYKONAWCZE
EKOPROMAG**
ul. Engeströma 16/59
60-571 Poznań
ekopromag@gmail.com