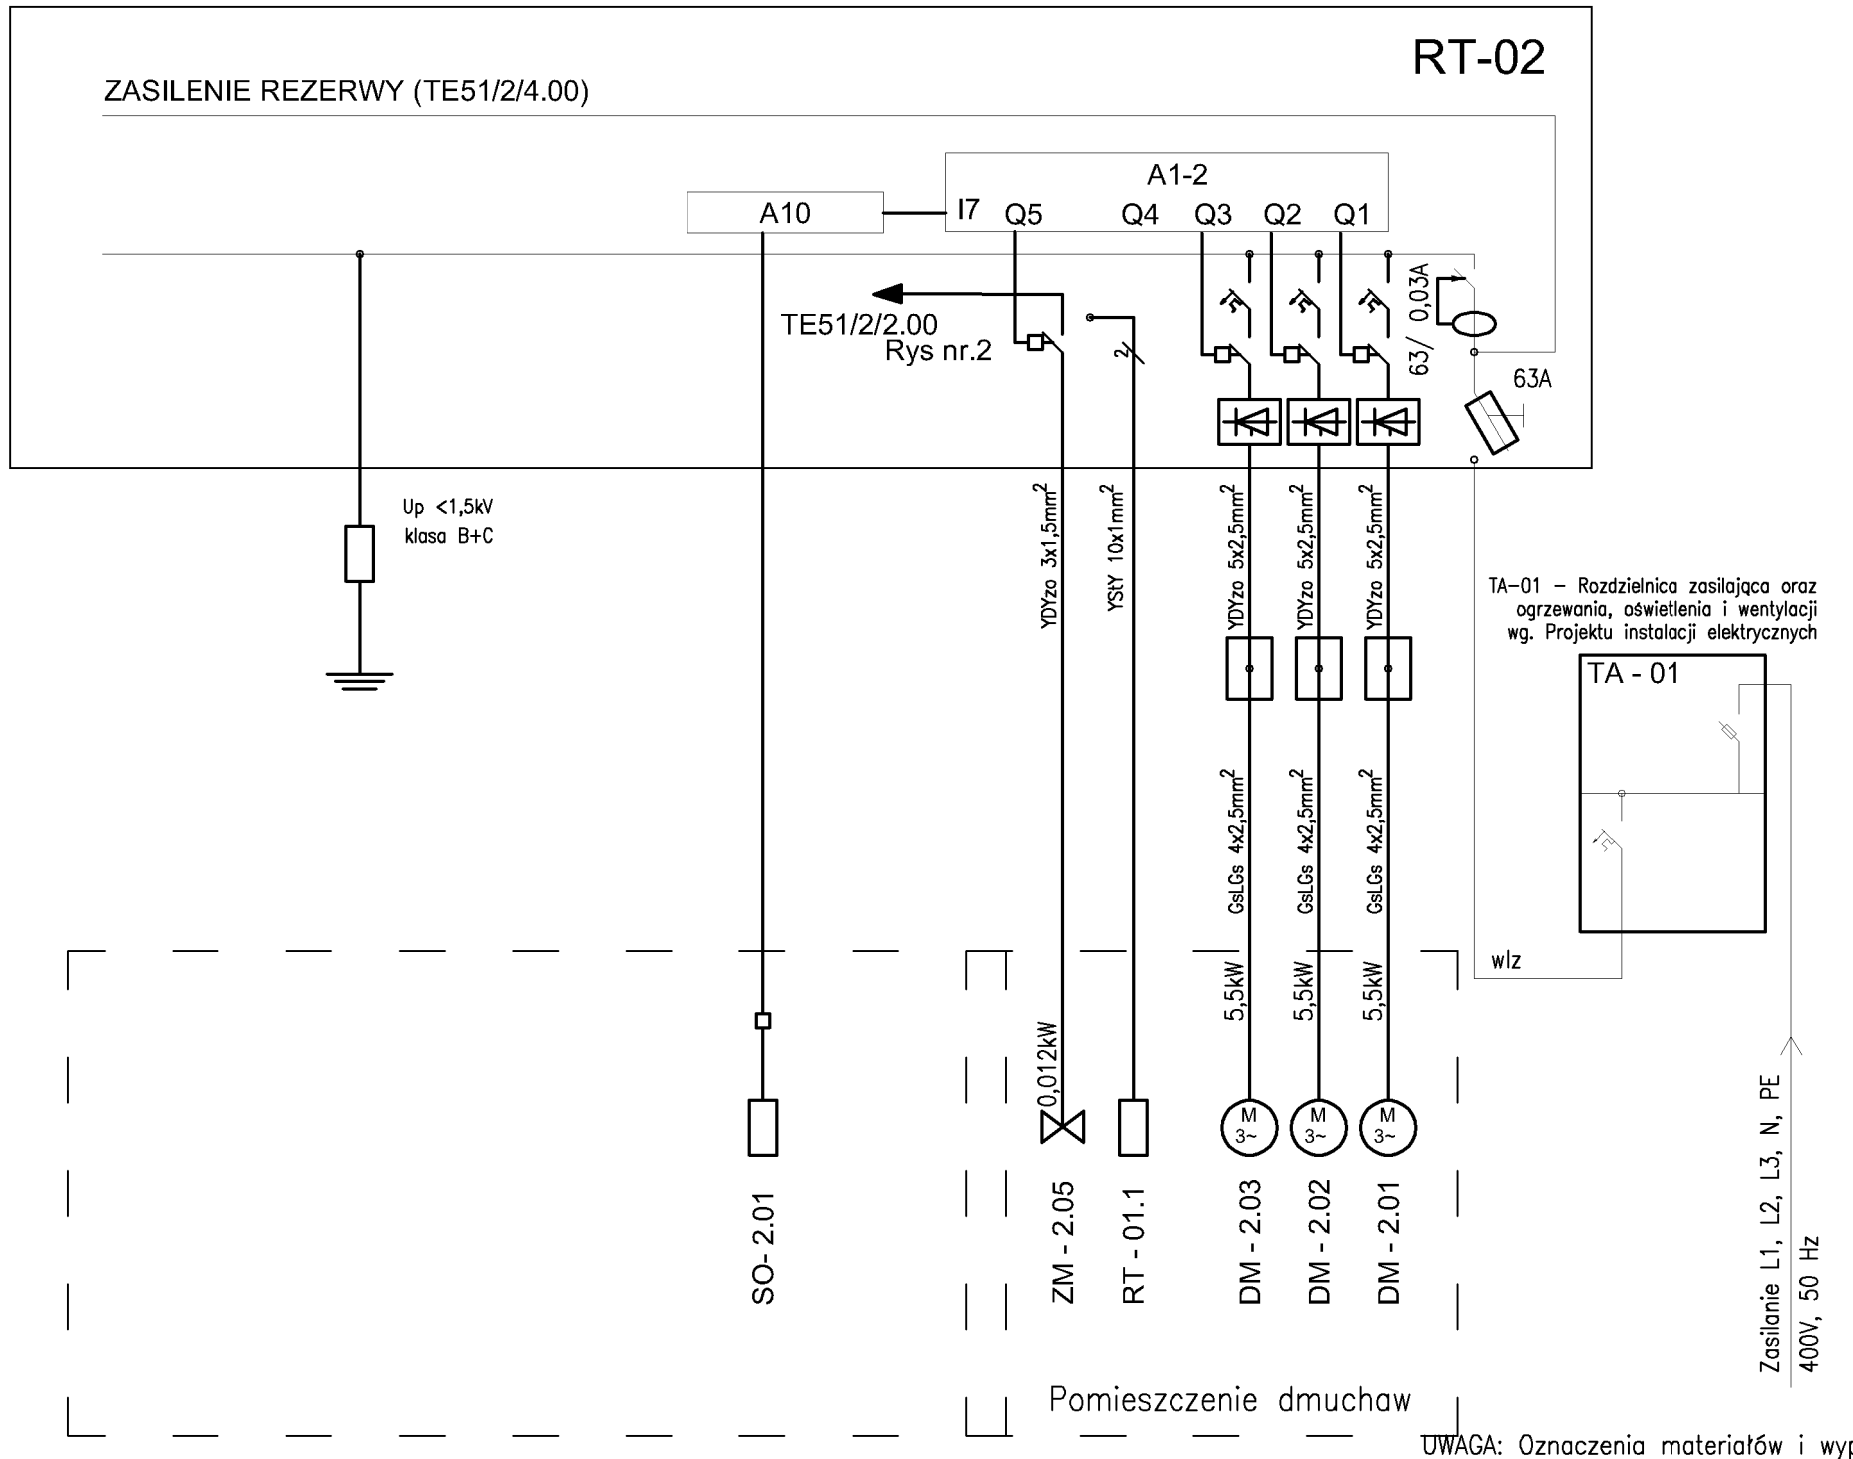

UWAGA: Oznaczenia materiałów i wyposazenia wg opisu technicznego
UWAGA: Rysunek opracowano według warunków technologicznych zawartych w opisie technologicznym.

LEGENDA:

TA-01 - GŁÓWNA ROZDZIELNICA ZASILAJĄCA
DM-2.01 - DM-2.03 - DMUCHAWY
RT-01.1 - ROZDZIELNICA MONITORINGU
ZM-2.05 - ZAWÓR ODPROWADZANIA KONDENSATU
SO-2.01 - SONDA POMIARU TLENU ROZPUSZCZONEGO

UWAGI

1. Zasilanie dmuchaw poprzez puszki przyłączeniowe oraz przewody temperaturoodporne, np. typu GsIGs uzależnione od typu zastosowanej dmuchawy.
2. Zastosować softstartery
3. Dodatkowa ochrona przeciwporażeniowa: samoczynne wyłączenie zasilania (układ TNS)
4. Ochrona przepięciowa: Up <1,5kV; klasa C

Zmiany:	Opis	Data	Nazwisko	Podpis

Obiekt: BUDOWA GMINNEJ OCZYSZCZALNI ŚCIEKÓW W m. BIAŁA DRUGA, gm. BIAŁA Branża: TECHNOLOGIA (ELEKTRYKA)	Indeks: 00	Data: 04.2015	Rys. Nr: R00 P 10.236/14
	Faza: PB	Skala: -	TE51/2/1.00

Rysunek:		Imię i Nazwisko	Numer uprawnień Specjalność	Podpis
Schemat strukturalny instalacji elektrycznej i automatyki II ciąg, cz.1	Projektował:	mgr inz. Krzysztof Koziorowski	147/PW/91	
	Opracował:	mgr inz. Robert Marcjaniuk	–	
	Sprawdził:	mgr inz. Maciej Wawrzyniak	WKP/0179/POOE/04	

BIURO PROJEKTOWO – WYKONAWCZE
EKOPROMAG
ul. Encestroma 16/59
60-571 Poznań
ekopromag@gmail.com