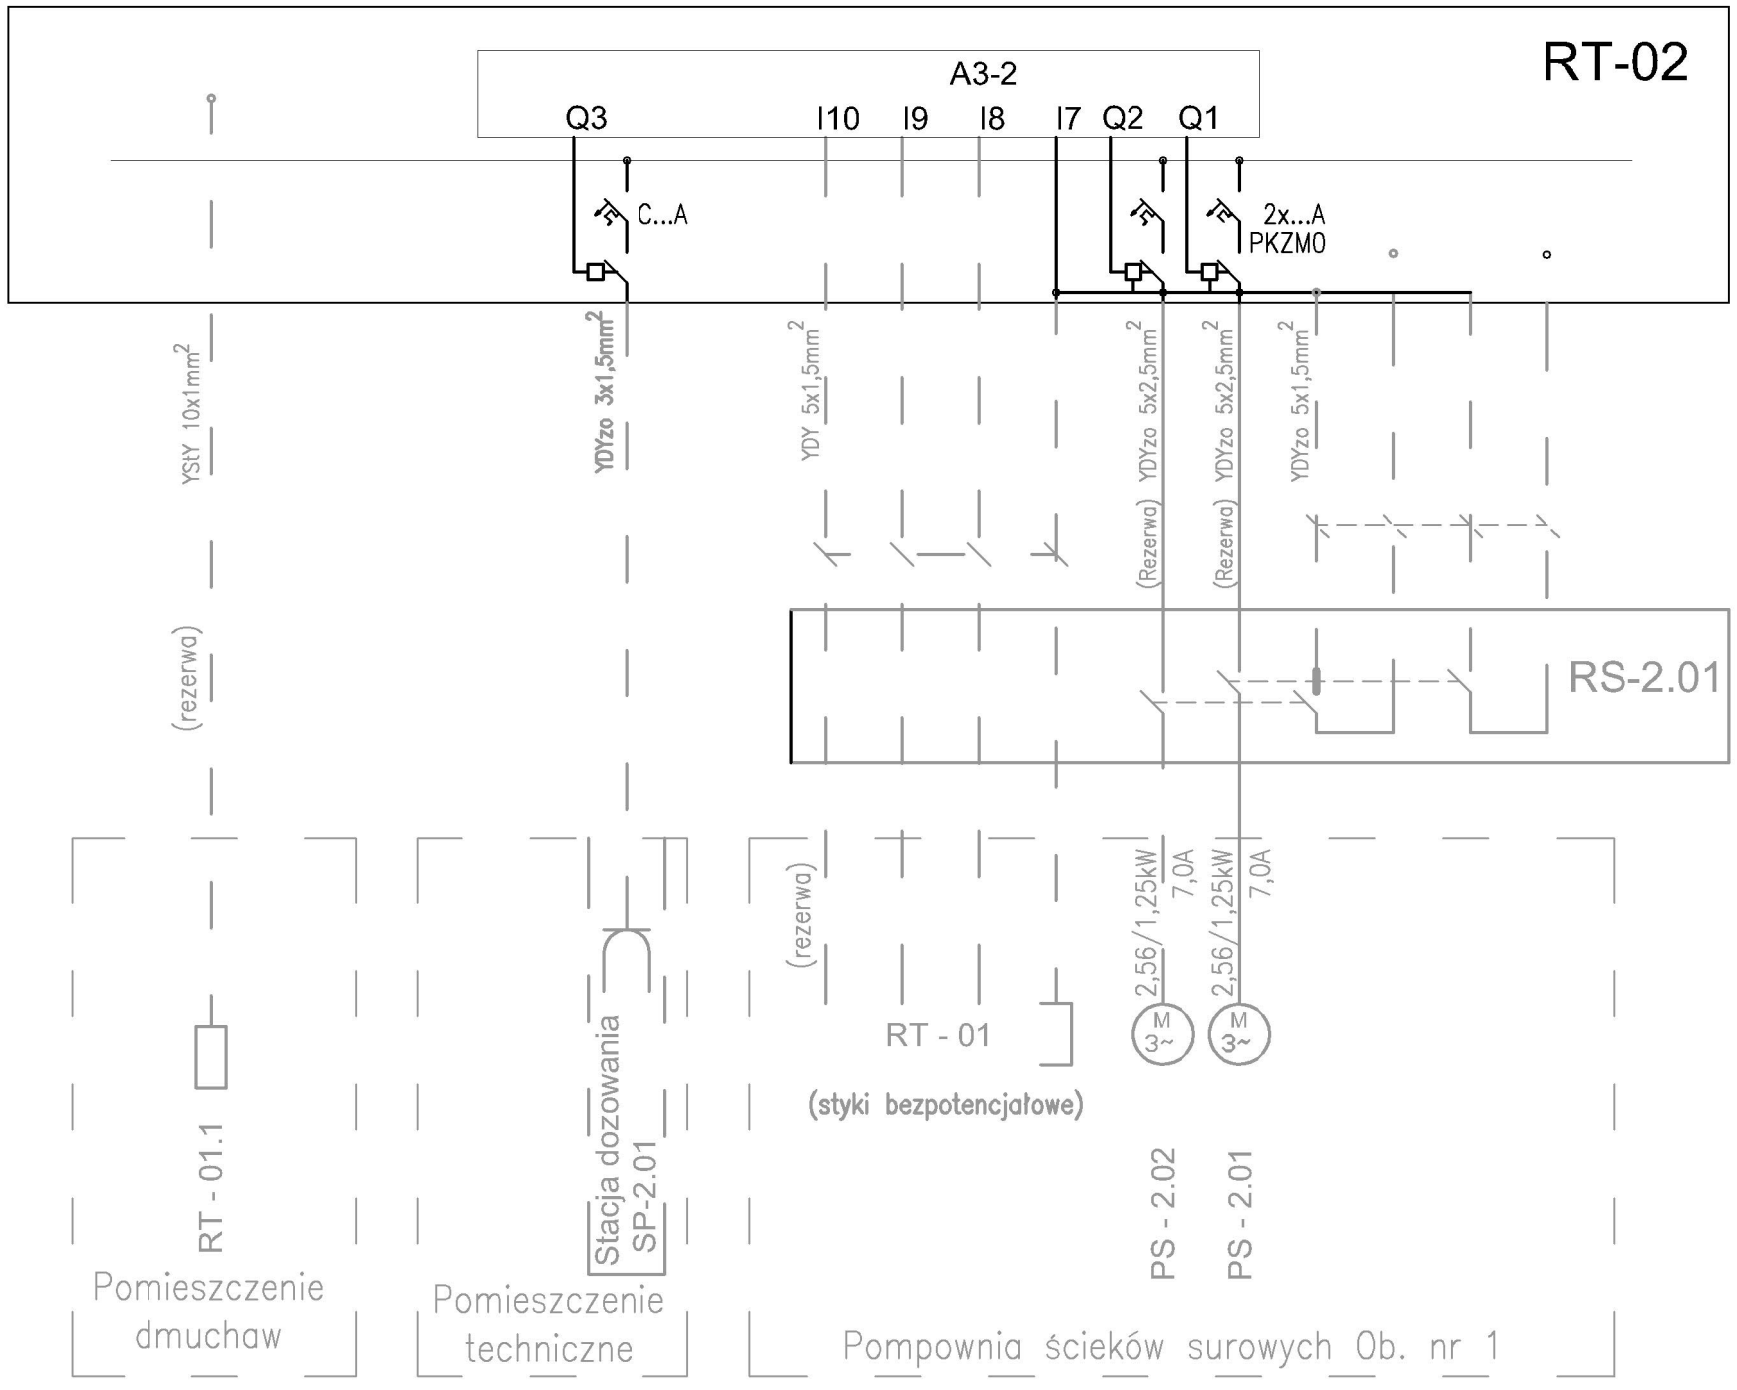

UWAGA: Oznaczenia materiałów i wyposazenia wg opisu technicznego
UWAGA: Rysunek opracowano według warunków technologicznych zawartych w opisie technologicznym.

LEGENDA:

PS - 2.01 - POMPA - REZERWA
PS -2.02 - POMPA - REZERWA
SP-2.01 - STACJA DOZOWANIA PIX - REZERWA
RT-01.1 - ROZDZIELNICA MONITORINGU

UWAGI

1. Przewidzieć rezerwę miejsca na sterownik A3–2 i aparaturę pompowni.

Zmiany:	Opis	Data	Nazwisko	Podpis

Obiekt: BUDOWA GMINNEJ OCZYSZCZALNI ŚCIEKÓW W m. BIAŁA DRUGA, gm. BIAŁA	Indeks: 00	Data: 04.2015	Rys. Nr: R00 P 10.236/14
Branża: TECHNOLOGIA (ELEKTRYKA)	Faza: PB	Skala: -	TE51/2/3.00

Rysunek:		Imię i Nazwisko	Numer uprawnień Specjalność	Podpis
Schemat strukturalny instalacji elektrycznej i automatyki II ciąg, cz.3	Projektował:	mgr inz. Krzysztof Koziorowski	147/PW/91	
	Opracował:	mgr inz. Robert Marcjaniuk	–	
	Sprawdził:	mgr inz. Maciej Wawrzyniak	WKP/0179/POOE/04	

BIURO PROJEKTOWO – WYKONAWCZE
EKOPROMAG
ul. Encestroma 16/59
60-571 Poznań
ekopromag@gmail.com