


RT-02
(TE51/2/1.00)

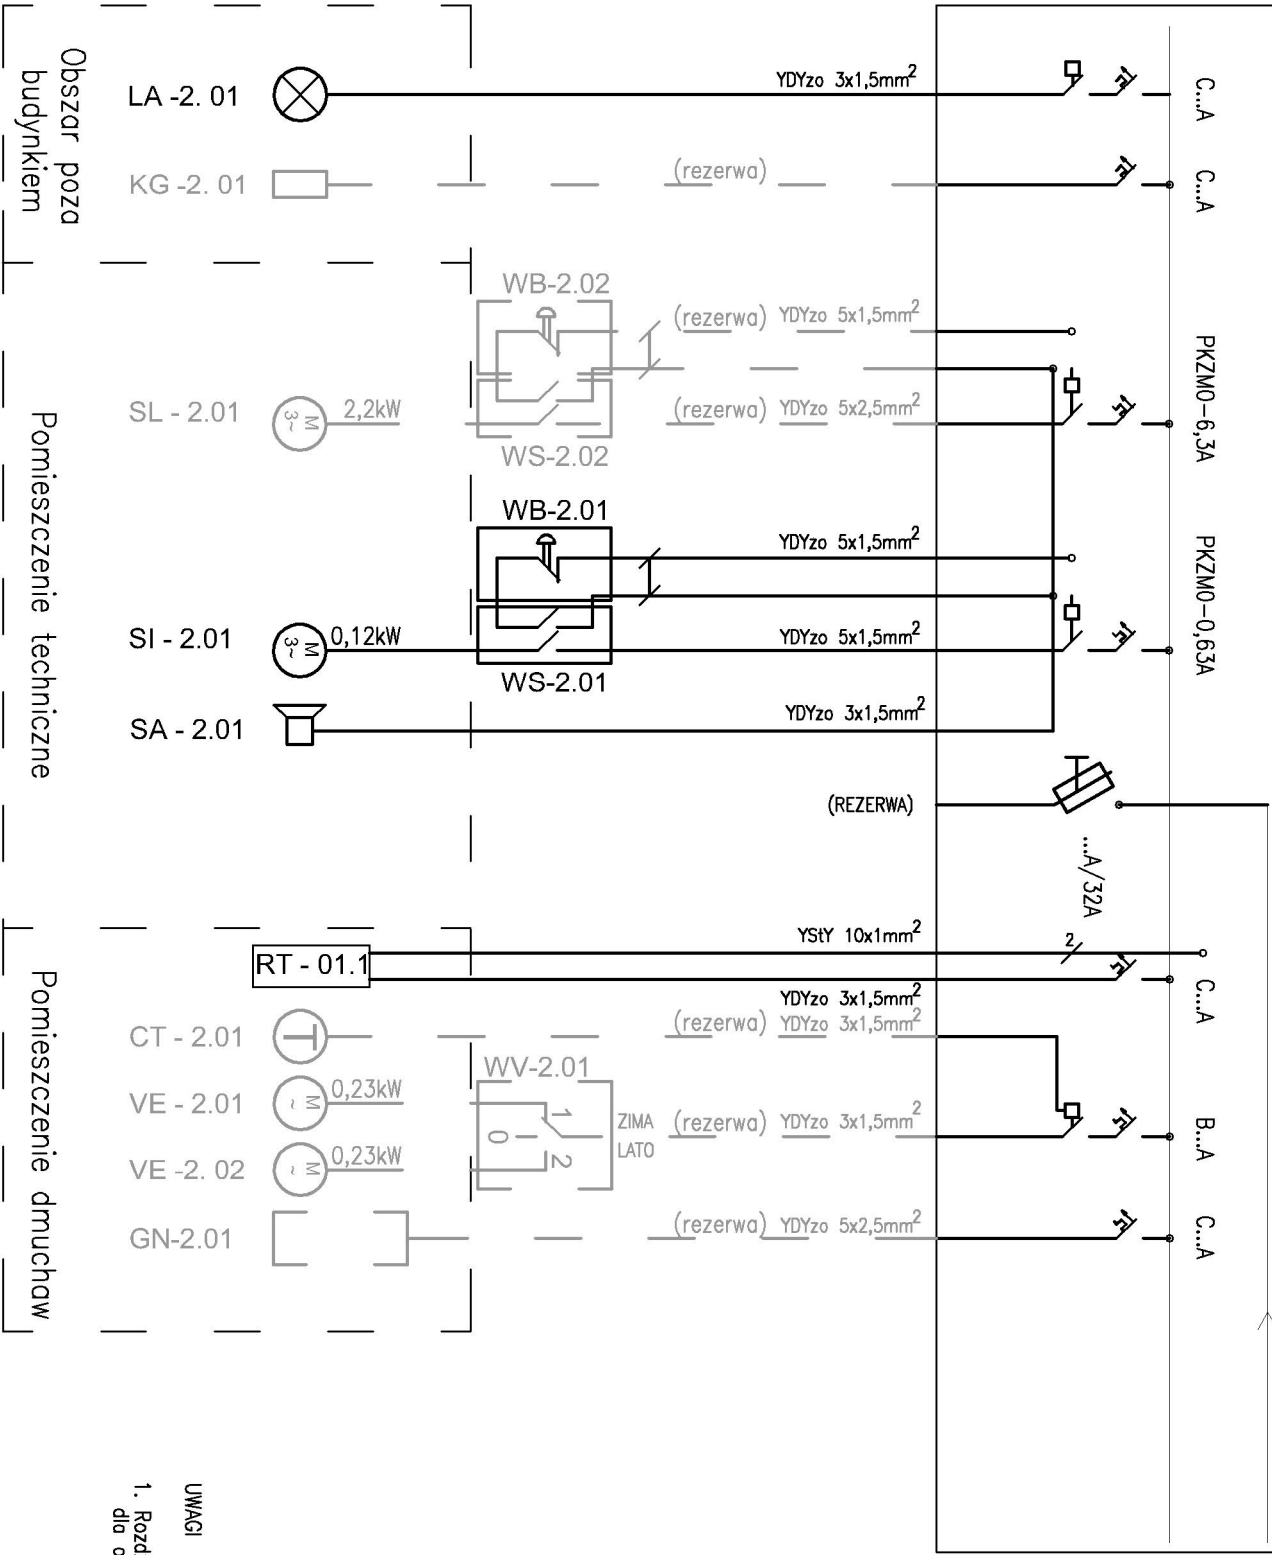

UWAGI

1. Rozdzielnicę RT-02 wyposażyc w aparaturę łączeniową dla obwodów rezerwowych.

LEGENDA:

- GN-2.01 - ZESTAW Gniazd wtykowych typu NAKŁO (GN 3-FAZ + GN 1-FAZ) - REZERWA
VE-2.01 - WENTYLATOR WYCIĄGOWY - REZERWA
VE-2.02 - WENTYLATOR WYCIĄGOWY - REZERWA
WV-2.01 - PRZELĄCZNIK - WYBÓR WENTYLATORA WYCIĄGOWEGO - REZERWA
CT-2.01 - TERMOSTAT - REZERWA
RT-01.1 - ROZDZIELNICA MONITORINGU
SA-2.01 - SYGNALIZATOR ALARMOWY SITA
SI-2.01 - SITO SKRATKOWE
WS-2.01 - ROZŁĄCZNIK REMONTOWY SITA - PRZY NAPĘDZIE
WB-2.01 - PRZYCISK BEZPIECZEŃSTA SITA - PRZY NAPĘDZIE
SL-2.01 - PRZENOŚNIK SKRĄTEK - REZERWA
WS-2.02 - ROZŁĄCZNIK REMONTOWY ŚLIMAKA - PRZY NAPĘDZIE
WB-2.02 - PRZYCISK BEZPIECZEŃSTA ŚLIMAKA - PRZY NAPĘDZIE
KG-2.01 - KABEL GRZEJNY - REZERWA
LA-2.01 - LAMPA SYGNALIZACJI AWARII REAKTORA NR 2

UWAGA: Oznaczenia materiałów i wyposażenia wg opisu technicznego
UWAGA: Rysunek opracowano według warunków technicznych zawartych w opisie technicznym.

Zmiany:	Opis	Data	Nazwisko	Podpis
Obiekt: BUDOWA GMINNEJ OCZYSZCZALNI ŚCIEKÓW W m. BIAŁA DRUGA, gm. BIAŁA				
Brons: TECHNOLOGIA (ELEKTRYKA)		Indeks 00	Data 04.2015	Rys. Nr R00
Rysunek: Schemat strukturalny instalacji elektrycznej i automatyki II ciąg, cz. 4		Faza PB	Skala -	P 10.236/14
Projektant: mgr inż. Krzysztof Kozłowski		Numer uprawnień Specjalność		Podpis
Opracował: mgr inż. Robert Marcjanik		147/PW/91		
Sprawdził: mgr inż. Maciej Wólczyński		WKP/0179/PDDE/04		

BIURO PROJEKTOWO – WYKONAWCZE
EKOPROMAG
ul. Engeströma 16/59
60-571 Poznań
ekopromag@gmail.com