Nadproże N2 1:25
Przekrój 5-5

Nadproże N2 szt.1 1:25

Nadproże N1 1:25
Przekrój 4-4

Nadproże N1 szt.4 1:25

Wieniec W4 L=16,20mb
Przekrój 3-3 1:25

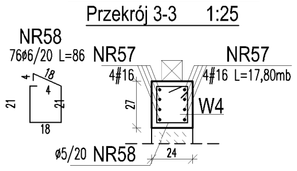

Widok wieńców W1,W3,W3a,W4 i SŁUPKA S2 1:25

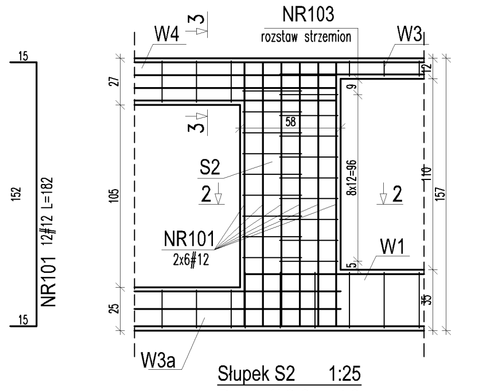

Słupek S2 1:25
Przekrój 2-2 szt.2

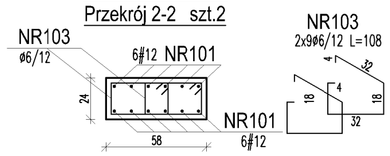

Nadproże N4 1:25
szt. 1

Nadproże N3 1:25
szt. 2

Wieniec W3 L=28,44mb 1:25
Wieniec W1 L=17,91mb 1:25

Wieniec W1a L=1,05mb szt.1 1:25

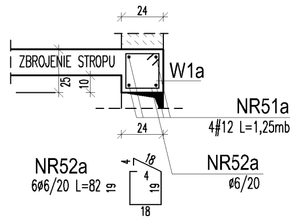

Wieniec W3a 1:25
L=36,84mb

Wieniec W2 L=5,36mb 1:25

Słupek S1 1:25
Przekrój 1-1 szt.5

OZNACZENIA

NR1 #10/18 – zbrojenie dolne płyty stropowej

NR13 ø8/20 – zbrojenie górne płyty stropowej
NR11 #10/20 – zbrojenie górne płyty stropowej

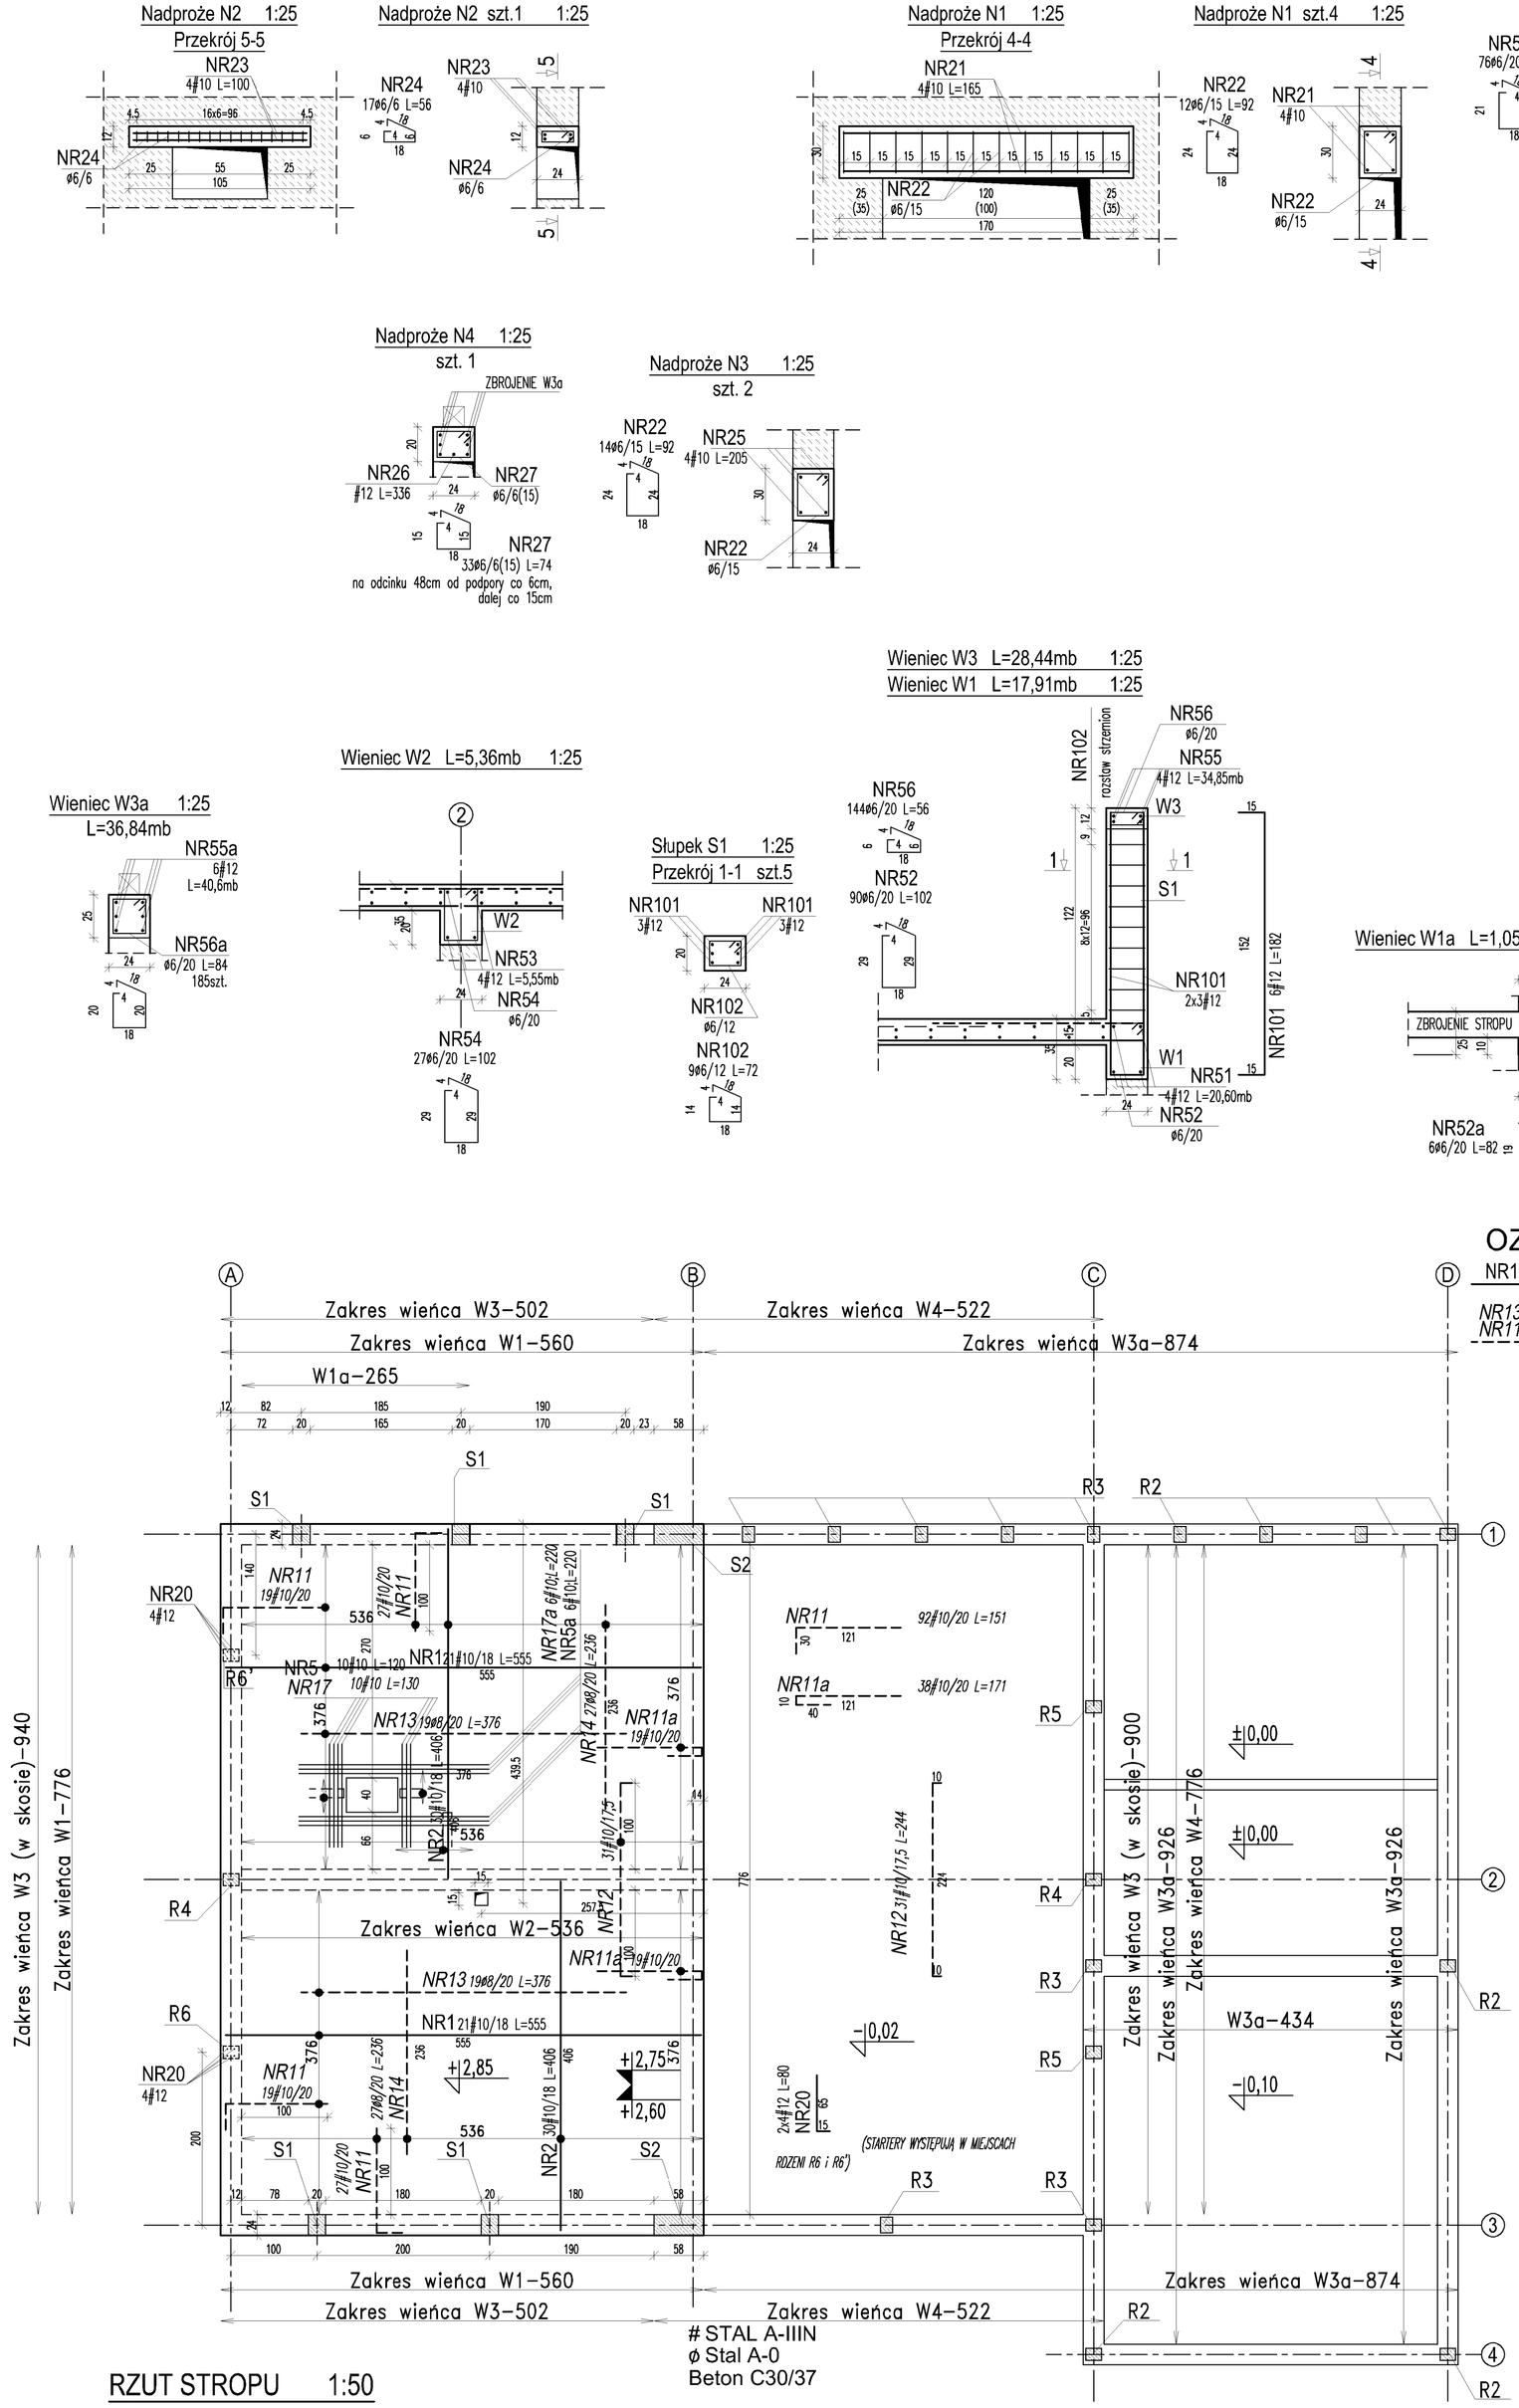

RZUT STROPU 1:50

STAL A-IIIN
ø Stal A-0
Beton C30/37

±0,00=181,15m npm

UWAGA: Wymiary podano w cm

UWAGA: Rysunek opracowano według warunków technologicznych zawartych w opisie technologicznym

WYKAZ STALI ZBROJENIOWEJ

NR PRĘTA	ŚREDNICA A0	ŚREDNICA AIII	Całkowita ilość	DŁUG. [m]	DŁUGOŚĆ ŁĄCZNA WG ŚREDNIC A0: 8	A0: 6	AIII: 16	AIII: 12	AIII: 10	AIII: 8
PŁYTA STROPOWA										
Zbrojenie dolne										
1		10	42	5,55					233,1	
2		10	60	4,06					243,6	
3		10	4	0,82					3,3	
4		10	4	1,45					5,8	
5a		10	6	2,20					13,2	
5		10	10	1,20					12,0	
6		10	6	2,20					13,2	
6a		10	10	1,20					12,0	
10		10	18	0,90					16,2	
Zbrojenie górne										
11		10	92	1,51					138,9	
11a		10	38	1,71					65,0	
12		10	31	2,44					75,6	
13	8		38	3,76	142,9					
14	8		54	2,36	127,4					
15		10	4	0,82					3,3	
16		10	4	1,45					5,8	
17		10	10	1,20					12,0	
17a		10	6	2,20					13,2	
18		10	6	2,20					13,2	
18a		10	10	1,20					12,0	
STARTERY										
20		12	8	0,80				6,4		
Nadproże N1										
21		10	16	1,65					26,4	
22	6		48	0,92		44,2				
Nadproże N2										
23		10	4	1,00					4,0	
24	6		17	0,56		9,5				
Nadproże N3										
25		10	8	2,05					16,4	
22	6		28	0,92		25,8				
Nadproże N4										
26		12	1	3,36				3,4		
27	6		33	0,74		24,4				
Nadproże N5										
28		10	8	2,40					19,2	
22	6		34	0,92		31,3				
Wieniec W1										
51		12	1	82,40				82,4		
52	6		90	1,02		91,8				
Wieniec W1a										
51a		12	1	5,00				5,0		
52a	6		6	0,82		4,9				
Wieniec W2										
53		12	4	5,55				22,2		
54	6		27	1,02		27,5				
Wieniec W3										
55		12	1	139,40				139,4		
56	6		144	0,56		80,6				
Wieniec W3a										
55a		12	1	243,60				243,6		
56a	6		185	0,84		155,4				
Wieniec W4										
57		16	1	142,40			142,4			
58	6		76	0,86		65,4				
Słupek S1										
101		12	30	1,82				54,6		
102	6		45	0,72		32,4				
Słupek S2										
Słupek S1										
101		12	30	1,82				54,6		
102	6		45	0,72		32,4				
Słupek S2										
101		12	24	1,82				43,7		
103	6		36	1,08		38,9				
DŁUGOŚĆ ŁĄCZNA				[m]	270,3	632,1	142,4	600,6	953,3	
MASA 1 mb				[kg]	0,395	0,222	1,579	0,888	0,617	
MASA CAŁKOWITA				[kg]	107	140	225	533	588	
RAZEM WG KLASY				[kg]	247			1346		
OGÓŁEM				[kg]	1594					

Zmiany:	Opis	Data	Nazwisko	Podpis

Obiekt:
BUDOWA GMINNEJ OCZYSZCZALNI
ŚCIEKÓW W m. BIAŁA DRUGA, gm. BIAŁA
Branża: ARCHITEKTURA+KONSTRUKCJA

Indeks	Data	Rys. Nr
00	04.2015	R01
Faza	Skala	P 10.236.14
PB	1:25 1:50	AK13.00

Rysunek:
BUDYNEK TECHNICZNY
STROP NAD PARTEREM
WIEŃCE I NADPROŻA

	Imię i Nazwisko	Nr uprawnień	Podpis
Projektował:	mgr inż. Jakub Tcszarek	WKP/0196/POOK/06	
Opracował:	Tomasz Oniszk	–	
Sprawdził:	mgr inż. Łukasz Wieczorek	WKP/0175/POOK/05	

BIURO PROJEKTOWO – WYKONAWCZE
EKOPROMAG
ul. Engelsroma 16/59
60-571 Poznań
ekopromag@gmail.com