


PRZEKRÓJ II-II 1:50

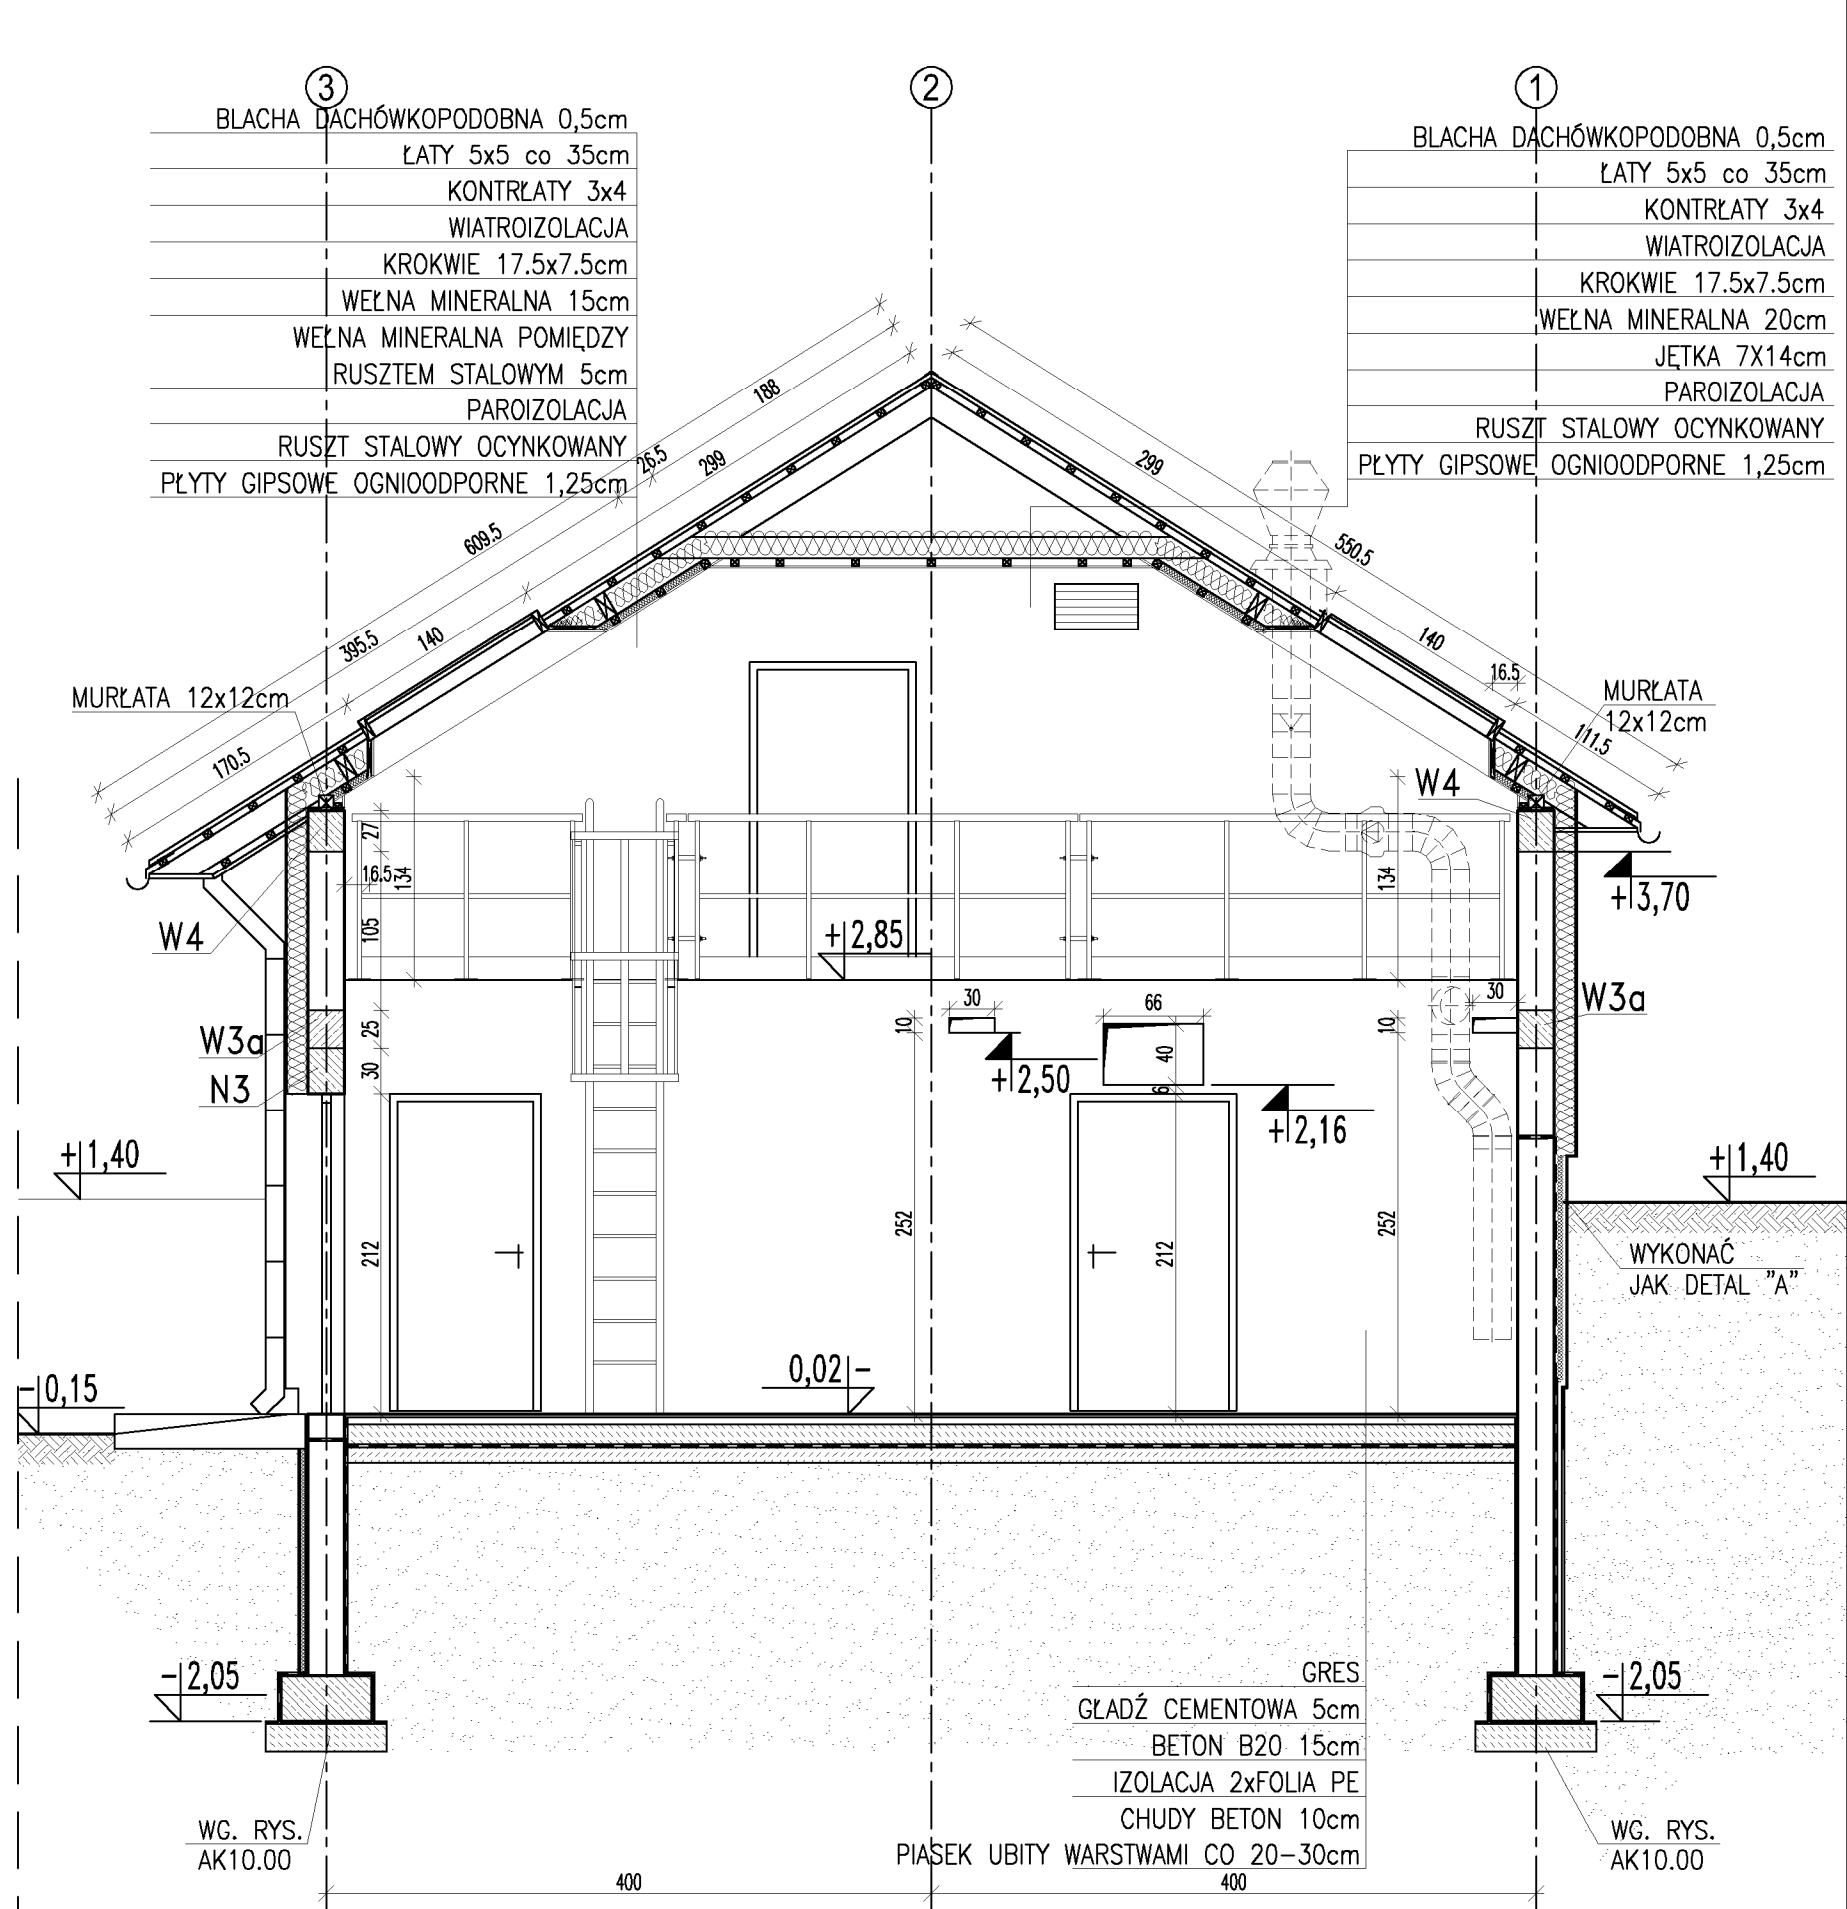

PRZEKRÓJ III-III 1:50

±0,00=181,15m npm

UWAGI:

- ROZPATRYWAĆ ŁĄCZNIE Z PROJEKTAMI BRANŻOWYMI
- POSADOWIENIE BUDYNKU WG RYS. AK10.00
- ŚCIANY FUNDAMENTOWE WG RYS. AK10.00

UWAGA: Wymiary podano w cm
UWAGA: Rysunek opracowano według warunków technologicznych zawartych w opisie technologicznym

Zmiany:	Opis	Data	Nazwisko
Obiekt:	BUDOWA GMINNEJ OCZYSZCZALNI ŚCIEKÓW W m. BIAŁA DRUGA, gm. BIAŁA	Indeks 00	Data 04.2015
Bransza:	ARCHITEKTURA+KONSTRUKCJA	Faza PB	Skala 1:50
Rysunek:	BUDYNEK TECHNICZNY PRZEKROJE II-II i III-III	Nr uprawnień	Podpis
Projektował:	mgr inż. Jakub Taszarek	WKP/0196/POOK/06	
Opracował:	Tomasz Oniszk	-	
Sprawił:	mgr inż. Łukasz Węczorek	WKP/0175/POOK/05	
BIURO PROJEKTOWO – WYKONAWCZE EKOPROMAG ul. Engeströma 16/59 60-571 Poznań ekopromag@gmail.com			