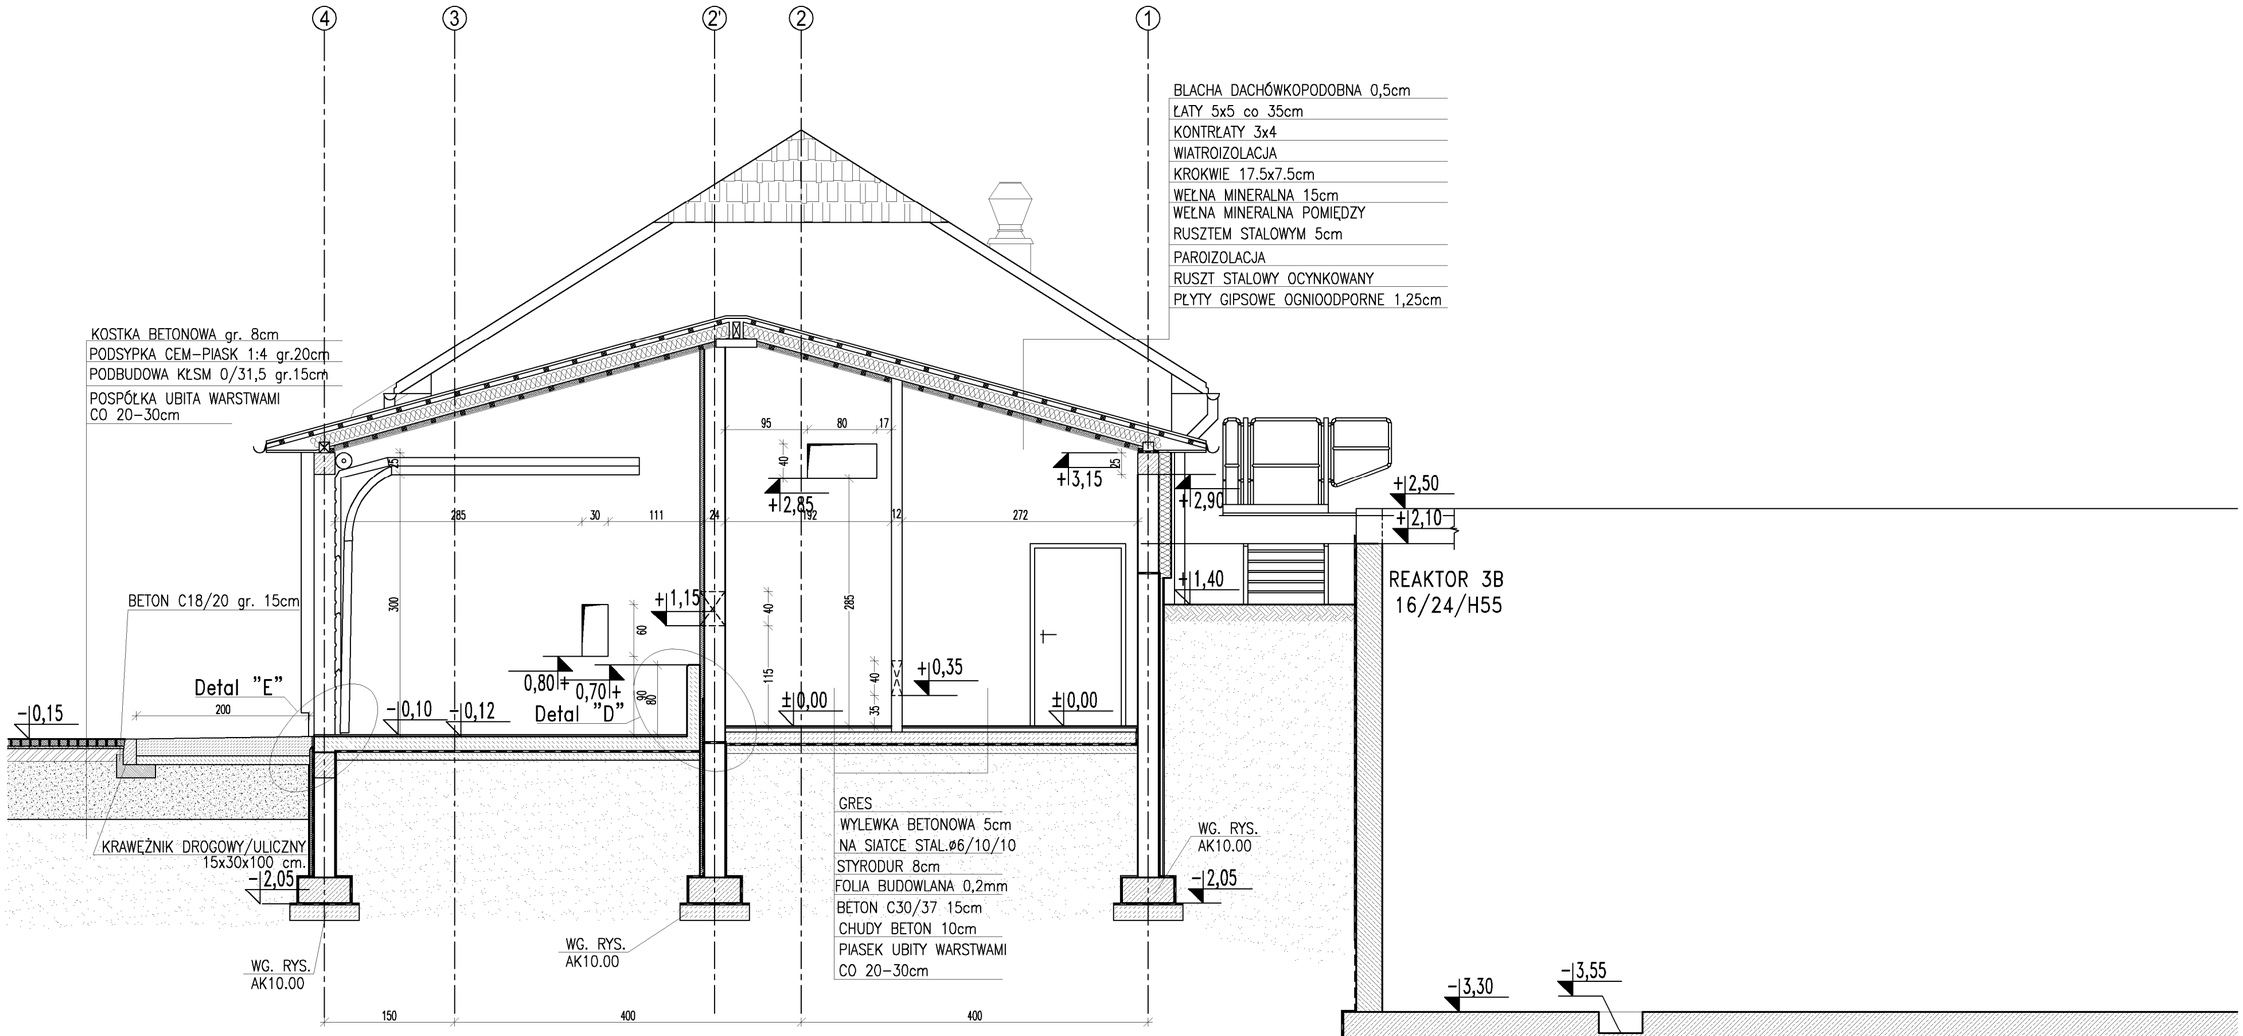

PRZEKRÓJ III-III 1:50

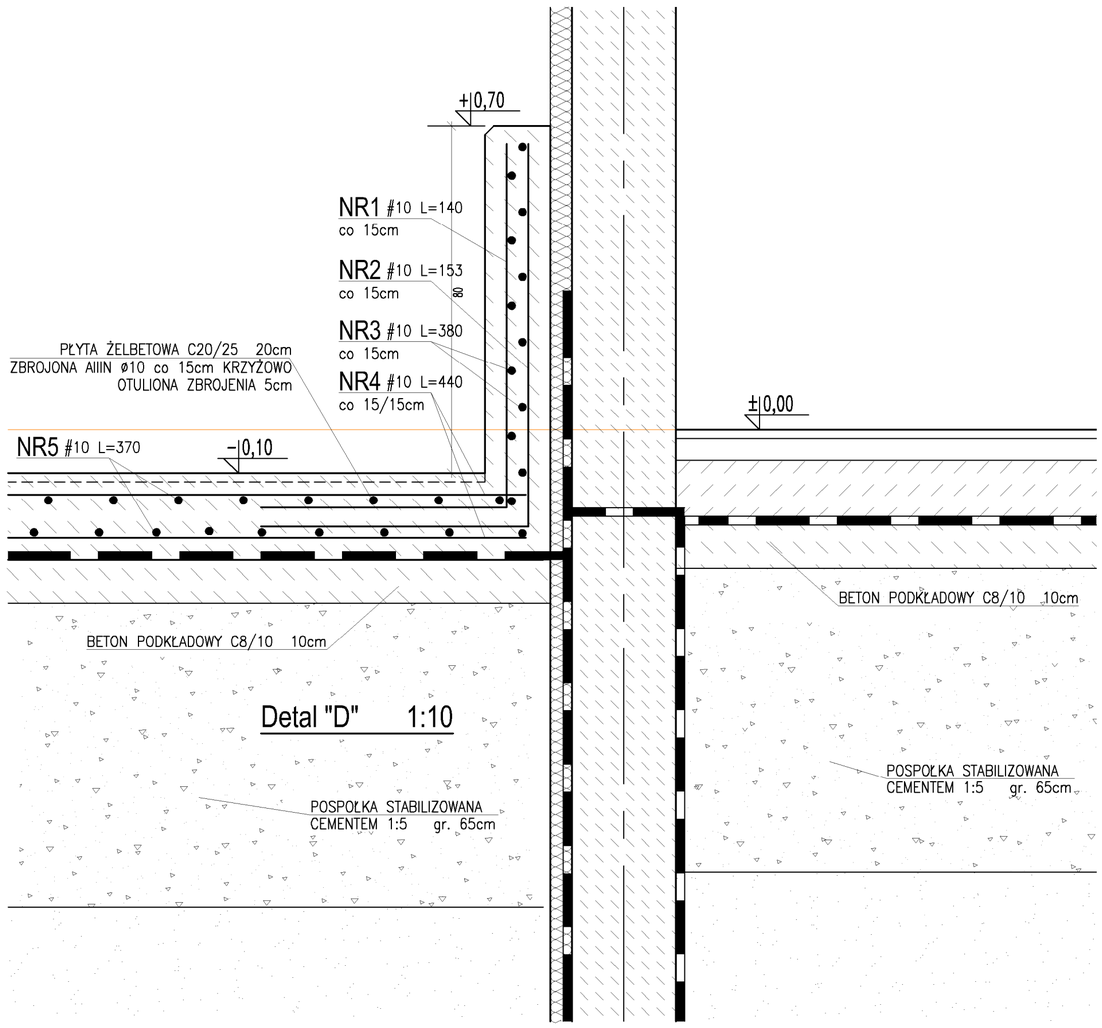

Detal "D" 1:10

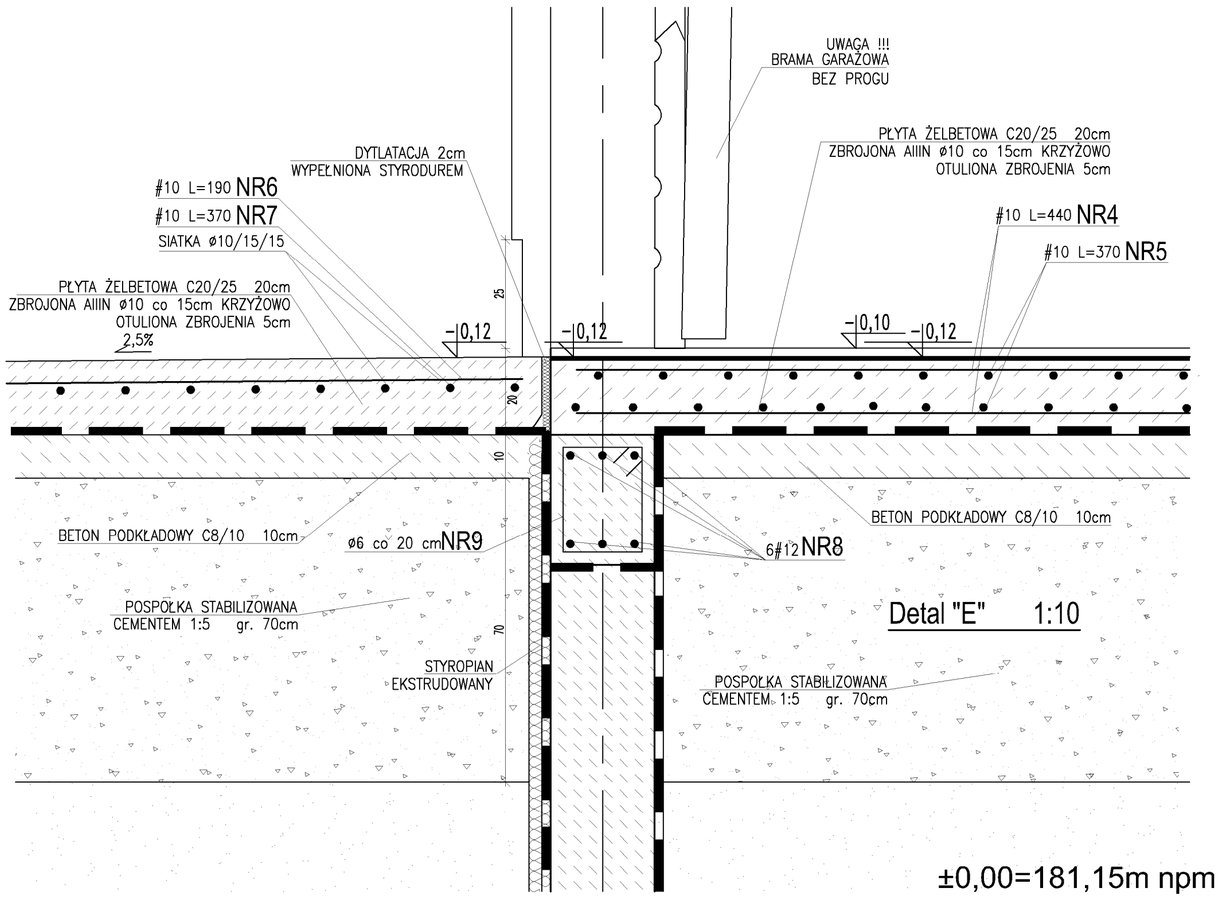

Detal "E" 1:10

±0,00=181,15m npm

UWAGA: Wymiary podano w cm

UWAGA: Rysunek opracowano według warunków technologicznych zawartych w opisie technologicznym

WYKAZ STALI ZBROJENIOWEJ W RDZENIACH

NR PRĘTA	ŚREDNICA A0	ŚREDNICA AIII	Całkowita ilość	DŁUG. [m]	DŁUGOŚĆ ŁĄCZNA WG ŚREDNIC A0 8	A0 6	AIII 16	AIII 12	AIII 10	AIII 8
1		10	25	1,40					35,0	
2		10	25	1,53					38,3	
3		10	13	3,80					49,4	
4		10	33	4,40					145,2	
5		10	30	3,70					111,0	
6		10	33	1,90					62,7	
7		10	20	3,70					74,0	
8		12	6	4,35				26,1		
9	6		20	0,94		18,8				
DŁUGOŚĆ ŁĄCZNA				[m]		**18,8**		**26,1**	**515,55**	
MASA 1 mb				[kg]		**0,222**		**0,888**	**0,617**	
MASA CAŁKOWITA				[kg]		**4**		**23**	**318**	
RAZEM WG KLASY				[kg]	**4**		**341**			
OGÓŁEM				[kg]	**345**					

Pręty nr 1 i 3 dodano 15% na zakład

UWAGI:

1. ROZPATRYWAĆ ŁĄCZNIE Z PROJEKTAMI BRANŻOWYMI
2. POSADOWIENIE BUDYNKU WG RYS. AK10.00
3. ŚCIANY FUNDAMENTOWE WG RYS. AK10.00

Zmiany:	Opis	Data	Nazwisko	Podpis

Obiekt:
BUDOWA GMINNEJ OCZYSZCZALNI
ŚCIEKÓW W m. BIAŁA DRUGA, gm. BIAŁA
Branża: ARCHITEKTURA+KONSTRUKCJA

Indeks	Data	Rys. Nr
00	04.2015	R00
Faza: PB	Skala: 1:50 1:10	P 10.236.14

AK22.00

Rysunek:
BUDYNEK TECHNICZNY
PRZEKROJE IV-IV
DETAL "D", DETAL "E"

	Imię i Nazwisko	Nr uprawnień	Podpis
Projektował:	mgr inż. Jakub Taszarek	WKP/0196/POOK/06	
Opracował:	Tomasz Oniszk	–	
Sprawdził:	mgr inż. Łukasz Wieczorek	WKP/0175/POOK/05	

BIURO PROJEKTOWO – WYKONAWCZE
EKOPROMAG
ul. Engestroma 16/59
60-571 Poznań
ekopromag@gmail.com