




ELEWACJA POŁUDNIOWO-ZACHODNIA 1:100

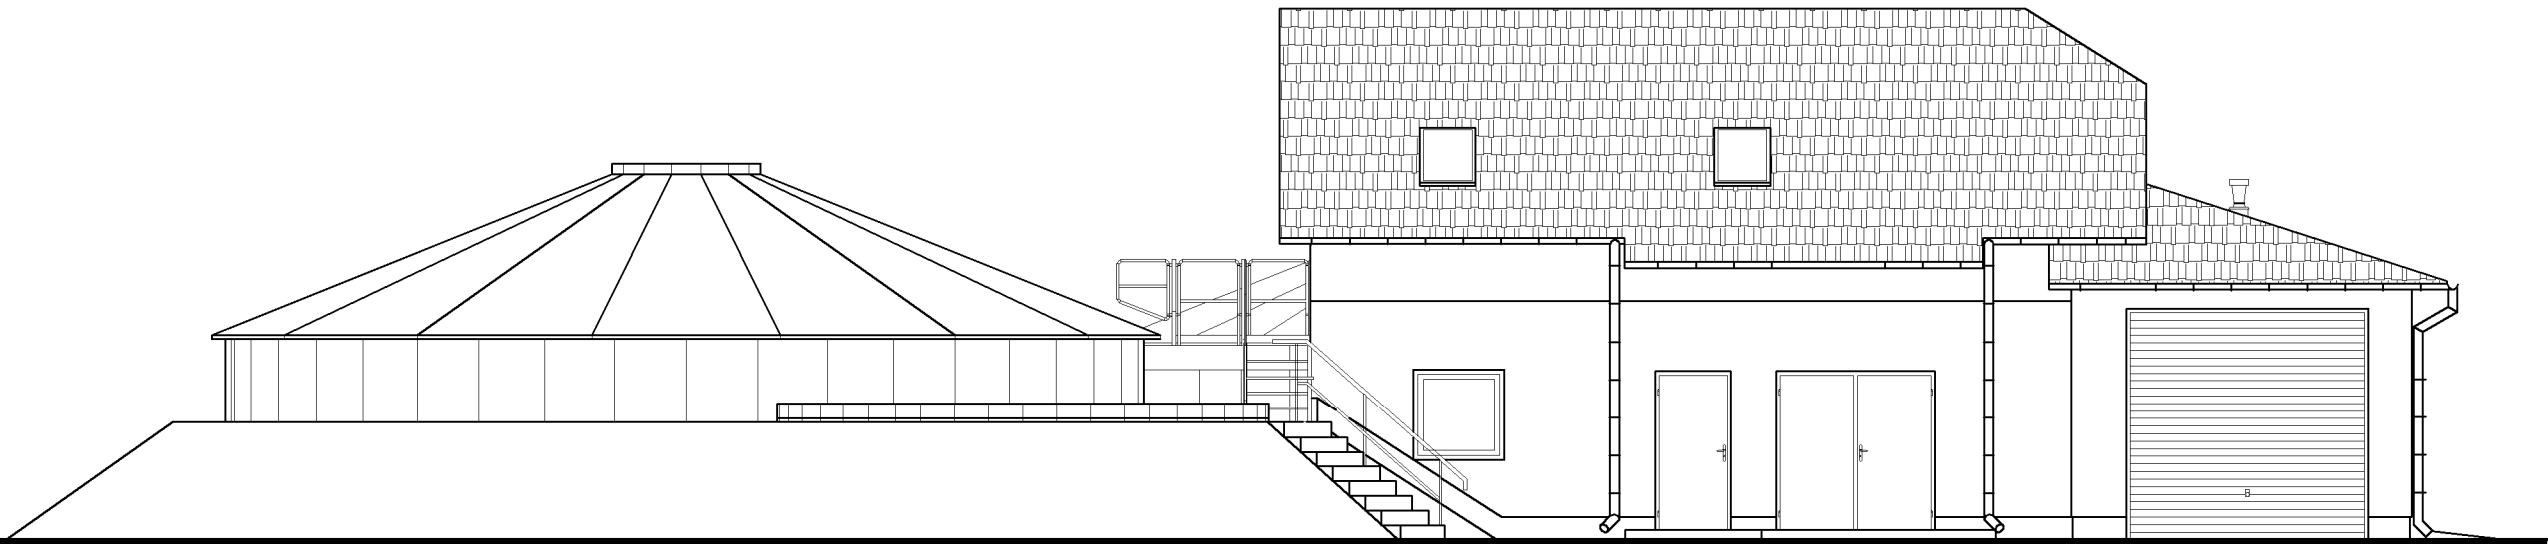

ELEWACJA PÓŁNOCNO-ZACHODNIA 1:100

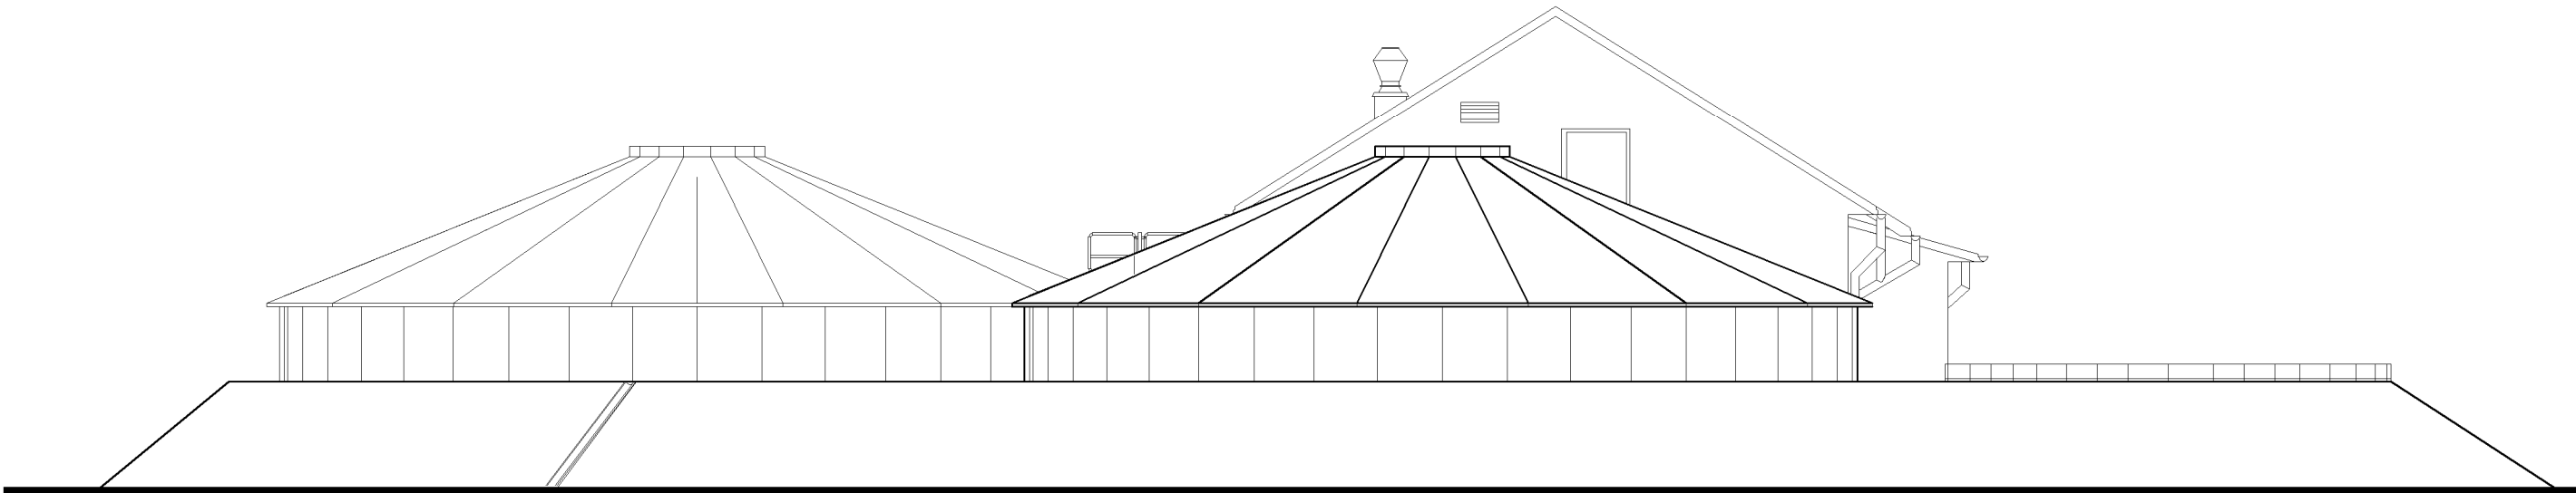

ELEWACJA PÓŁNOCNO-WSCHODNIA 1:100

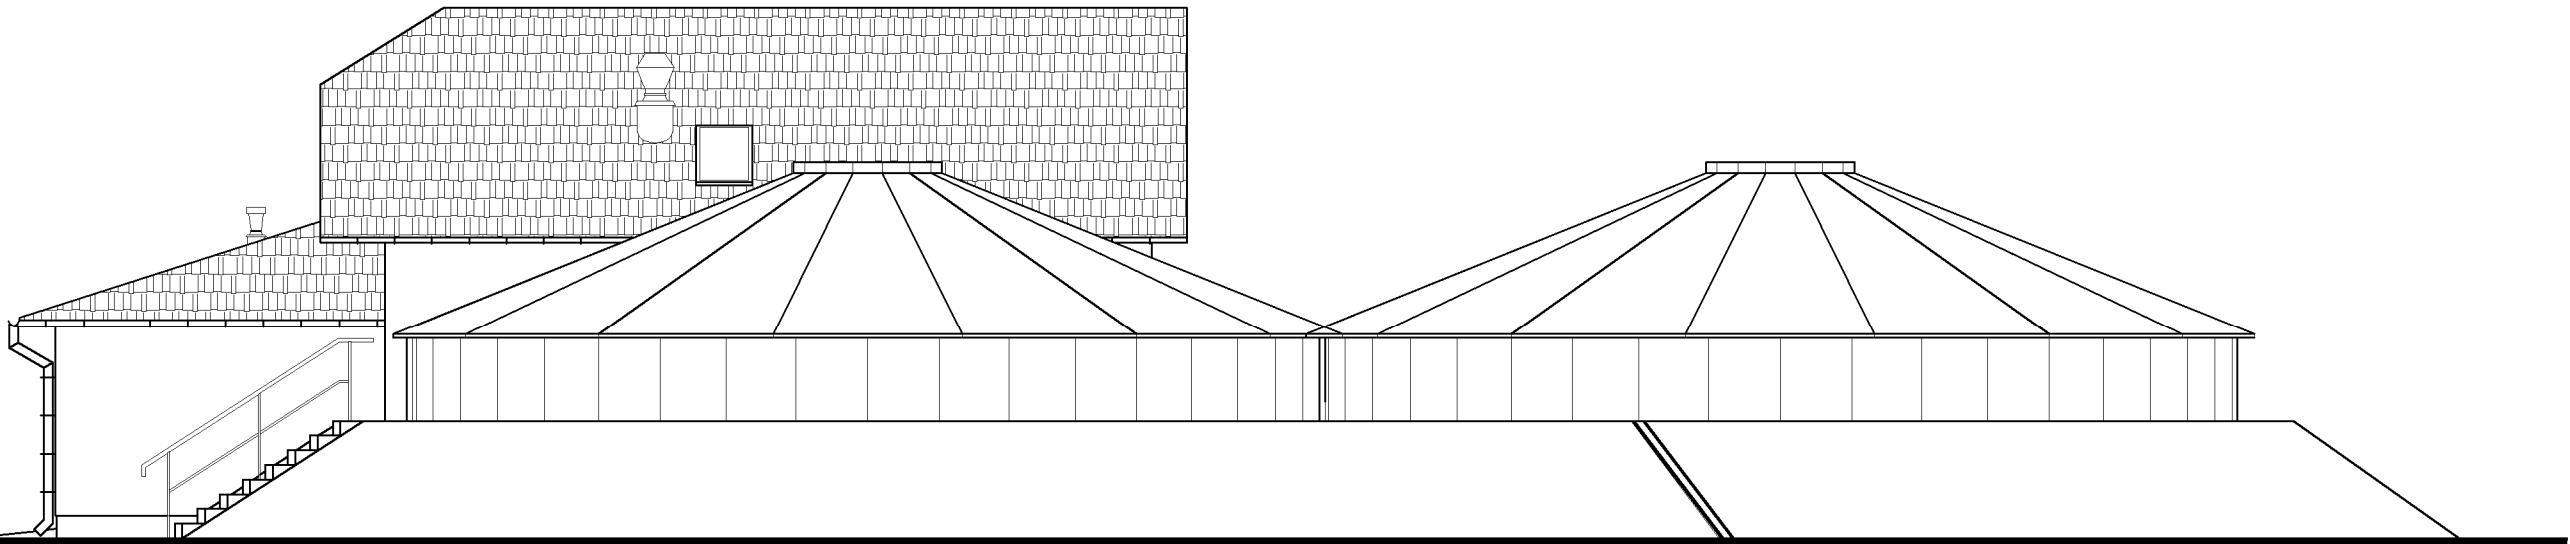

ELEWACJA POŁUDNIOWO-WSCHODNIA 1:100

±0,00=181,15m npm

UWAGA: Wymiary podano w cm
UWAGA: Rysunek opracowano według warunków technologicznych zawartych w opisie technologicznym

Zmiany:		Opis	Data	Nazwisko	Podpis
Objekt:		BUDOWA GMINNEJ OCZYSZCZALNI ŚCIEKÓW W m. BIAŁA DRUGA, gm. BIAŁA	Indeks 00	Data 04.2015	Rys. Nr R01 P 10.236.14
Branża:		ARCHITEKTURA+KONSTRUKCJA	Faza PB	Skala 1:100	AK31.00
Rysunek:		BUDYNEK TECHNICZNY ELEWACJE	Imię i Nazwisko	Nr uprawnień	Podpis
Projektował:		mgr inż. Jakub Taszarek	WKP/0196/POOK/06		
Opracował:		Tomasz Oniszk	-		
Sprawdził:		mgr inż. Łukasz Wiecek	WKP/0175/POOK/05		

BIURO PROJEKTOWO – WYKONAWCZE
EKOPROMAG
ul. Engeströma 16/59
60-571 Poznań
ekopromag@gmail.com