



ELEWACJA POŁUDNIOWO-ZACHODNIA 1:50

ELEWACJA PÓŁNOCNO-WSCHODNIA 1:50

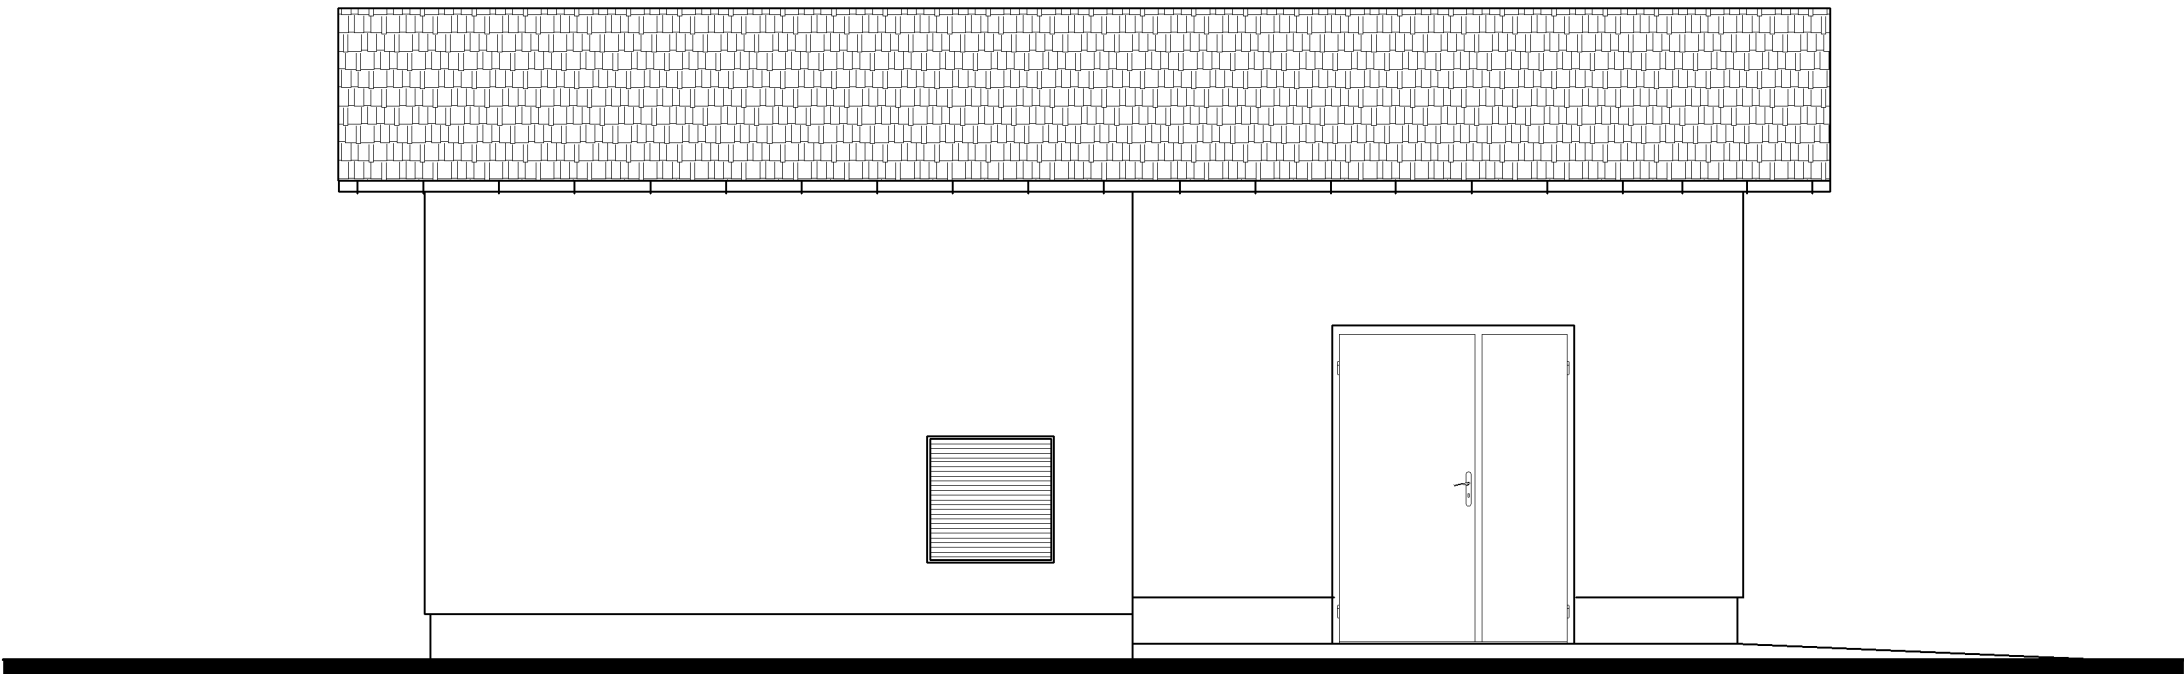

ELEWACJA PÓŁNOCNO-ZACHODNIA 1:50

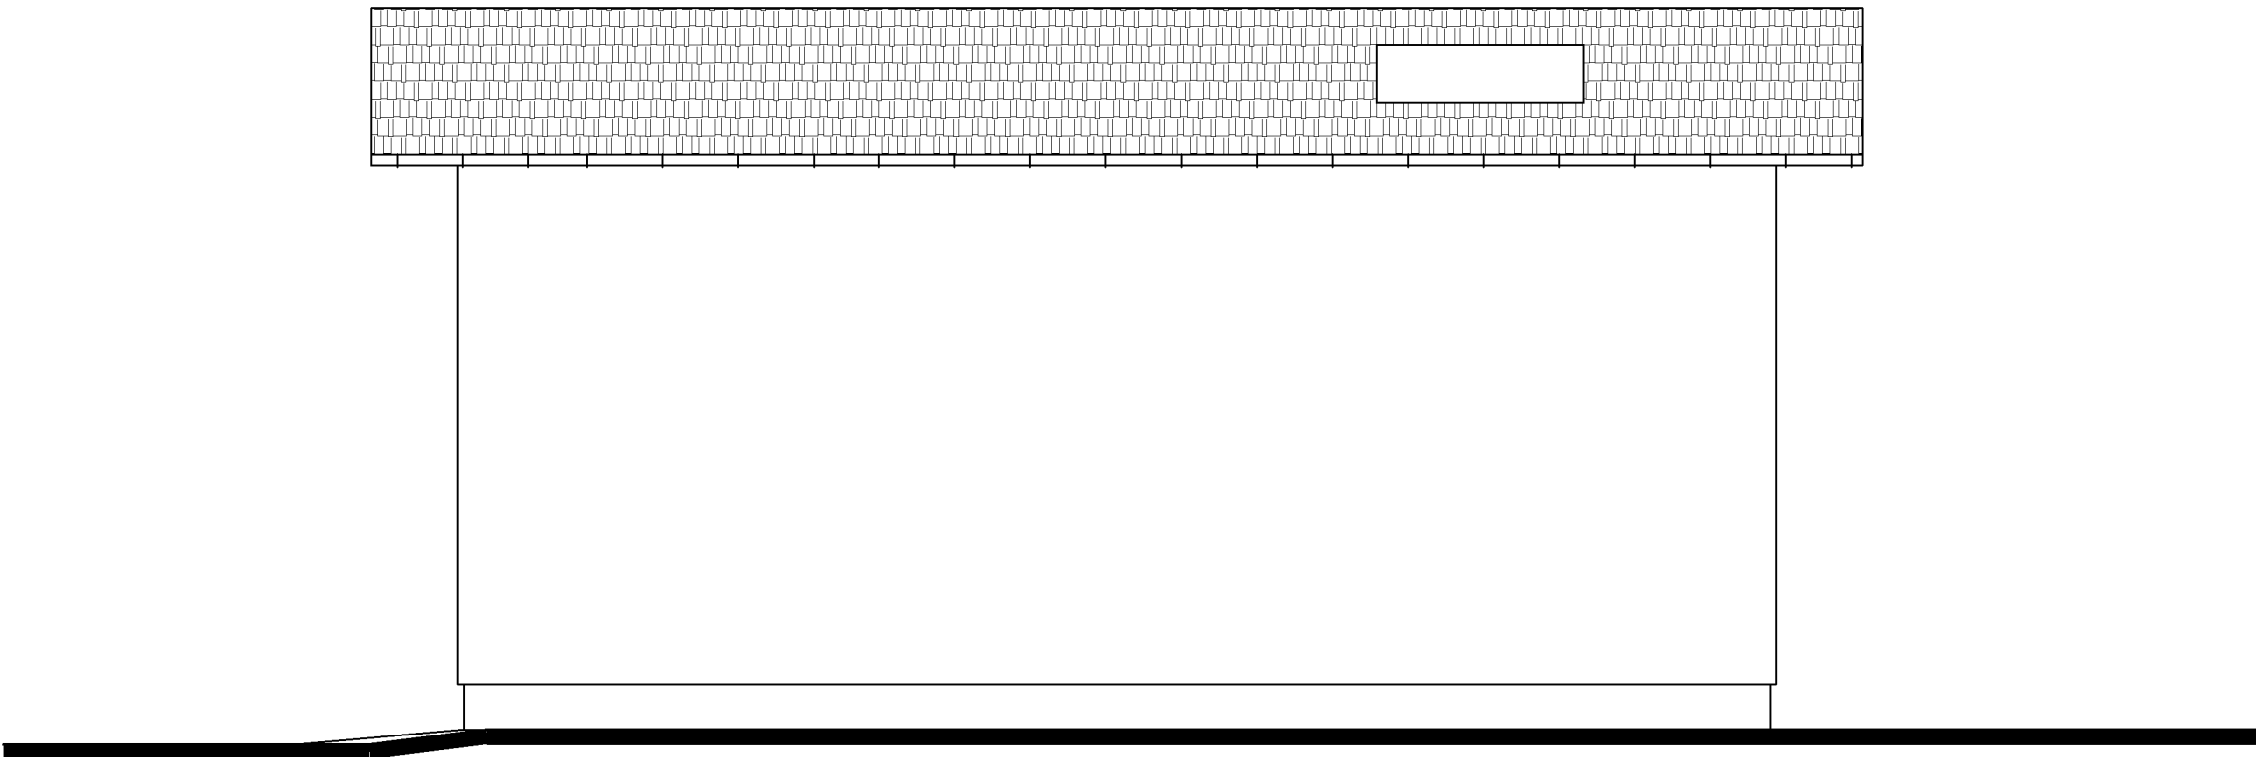

ELEWACJA POŁUDNIOWO-WSCHODNIA 1:50

±0,00=181,15m npm

UWAGA: Rysunek opracowano według warunków technologicznych zawartych w opisie technologicznym

Zmiany:	Opis	Data	Nazwisko	Podpis
Objekt:	BUDOWA GMINNEJ OCZYSZCZALNI ŚCIEKÓW W m. BIAŁA DRUGA, gm. BIAŁA	Indeks	Data	Rys. Nr
		00	04.2015	P 10.236.14
		Faza	Skala	
Branża:	ARCHITEKTURA+KONSTRUKCJA	PB	1:50	AK45B.00
Rysunek:	Budynek mechanicznego oczyszczania ścieków ELEWACJE		Imię i Nazwisko	Nr uprawnień
			Podpis	
		Projektował:	mgr inż. Jakub Taszarek	WKP/0196/P00K/06
		Opracował:	Tomasz Oniszek	–
		Sprawdził:	mgr inż. Łukasz Wieczorek	WKP/0175/P00K/05
BIURO PROJEKTOWO – WYKONAWCZE EKOPROMAG ul. Engeströma 16/59 60-571 Poznań ekopromag@gmail.com				