



|                                   |                                   |
|-----------------------------------|-----------------------------------|
| BLACHA DACHOWKOPRODUBNA 0,5cm     | BLACHA DACHOWKOPRODUBNA 0,5cm     |
| LATY 5x5 co 35cm                  | LATY 5x5 co 35cm                  |
| KONTROLATY 3x4                    | KONTROLATY 3x4                    |
| WATROZOLACJA                      | WATROZOLACJA                      |
| KROKOWIE 8x18cm                   | KROKOWIE 8x18cm                   |
| WĘTNA MINERALNA 15cm              | WĘTNA MINERALNA 15cm              |
| PAROIZOLACJA                      | PAROIZOLACJA                      |
| RUSZKI DREWNIANY                  | RUSZKI DREWNIANY                  |
| PŁYTY GIPSOWE OGNIODOPORNE 1,25cm | PŁYTY GIPSOWE OGNIODOPORNE 1,25cm |

|                                   |                                   |
|-----------------------------------|-----------------------------------|
| BLACHA DACHOWKOPRODUBNA 0,5cm     | BLACHA DACHOWKOPRODUBNA 0,5cm     |
| LATY 5x5 co 35cm                  | LATY 5x5 co 35cm                  |
| KONTROLATY 3x4                    | KONTROLATY 3x4                    |
| WATROZOLACJA                      | WATROZOLACJA                      |
| KROKOWIE 8x18cm                   | KROKOWIE 8x18cm                   |
| WĘTNA MINERALNA 15cm              | WĘTNA MINERALNA 15cm              |
| PAROIZOLACJA                      | PAROIZOLACJA                      |
| RUSZKI DREWNIANY                  | RUSZKI DREWNIANY                  |
| PŁYTY GIPSOWE OGNIODOPORNE 1,25cm | PŁYTY GIPSOWE OGNIODOPORNE 1,25cm |

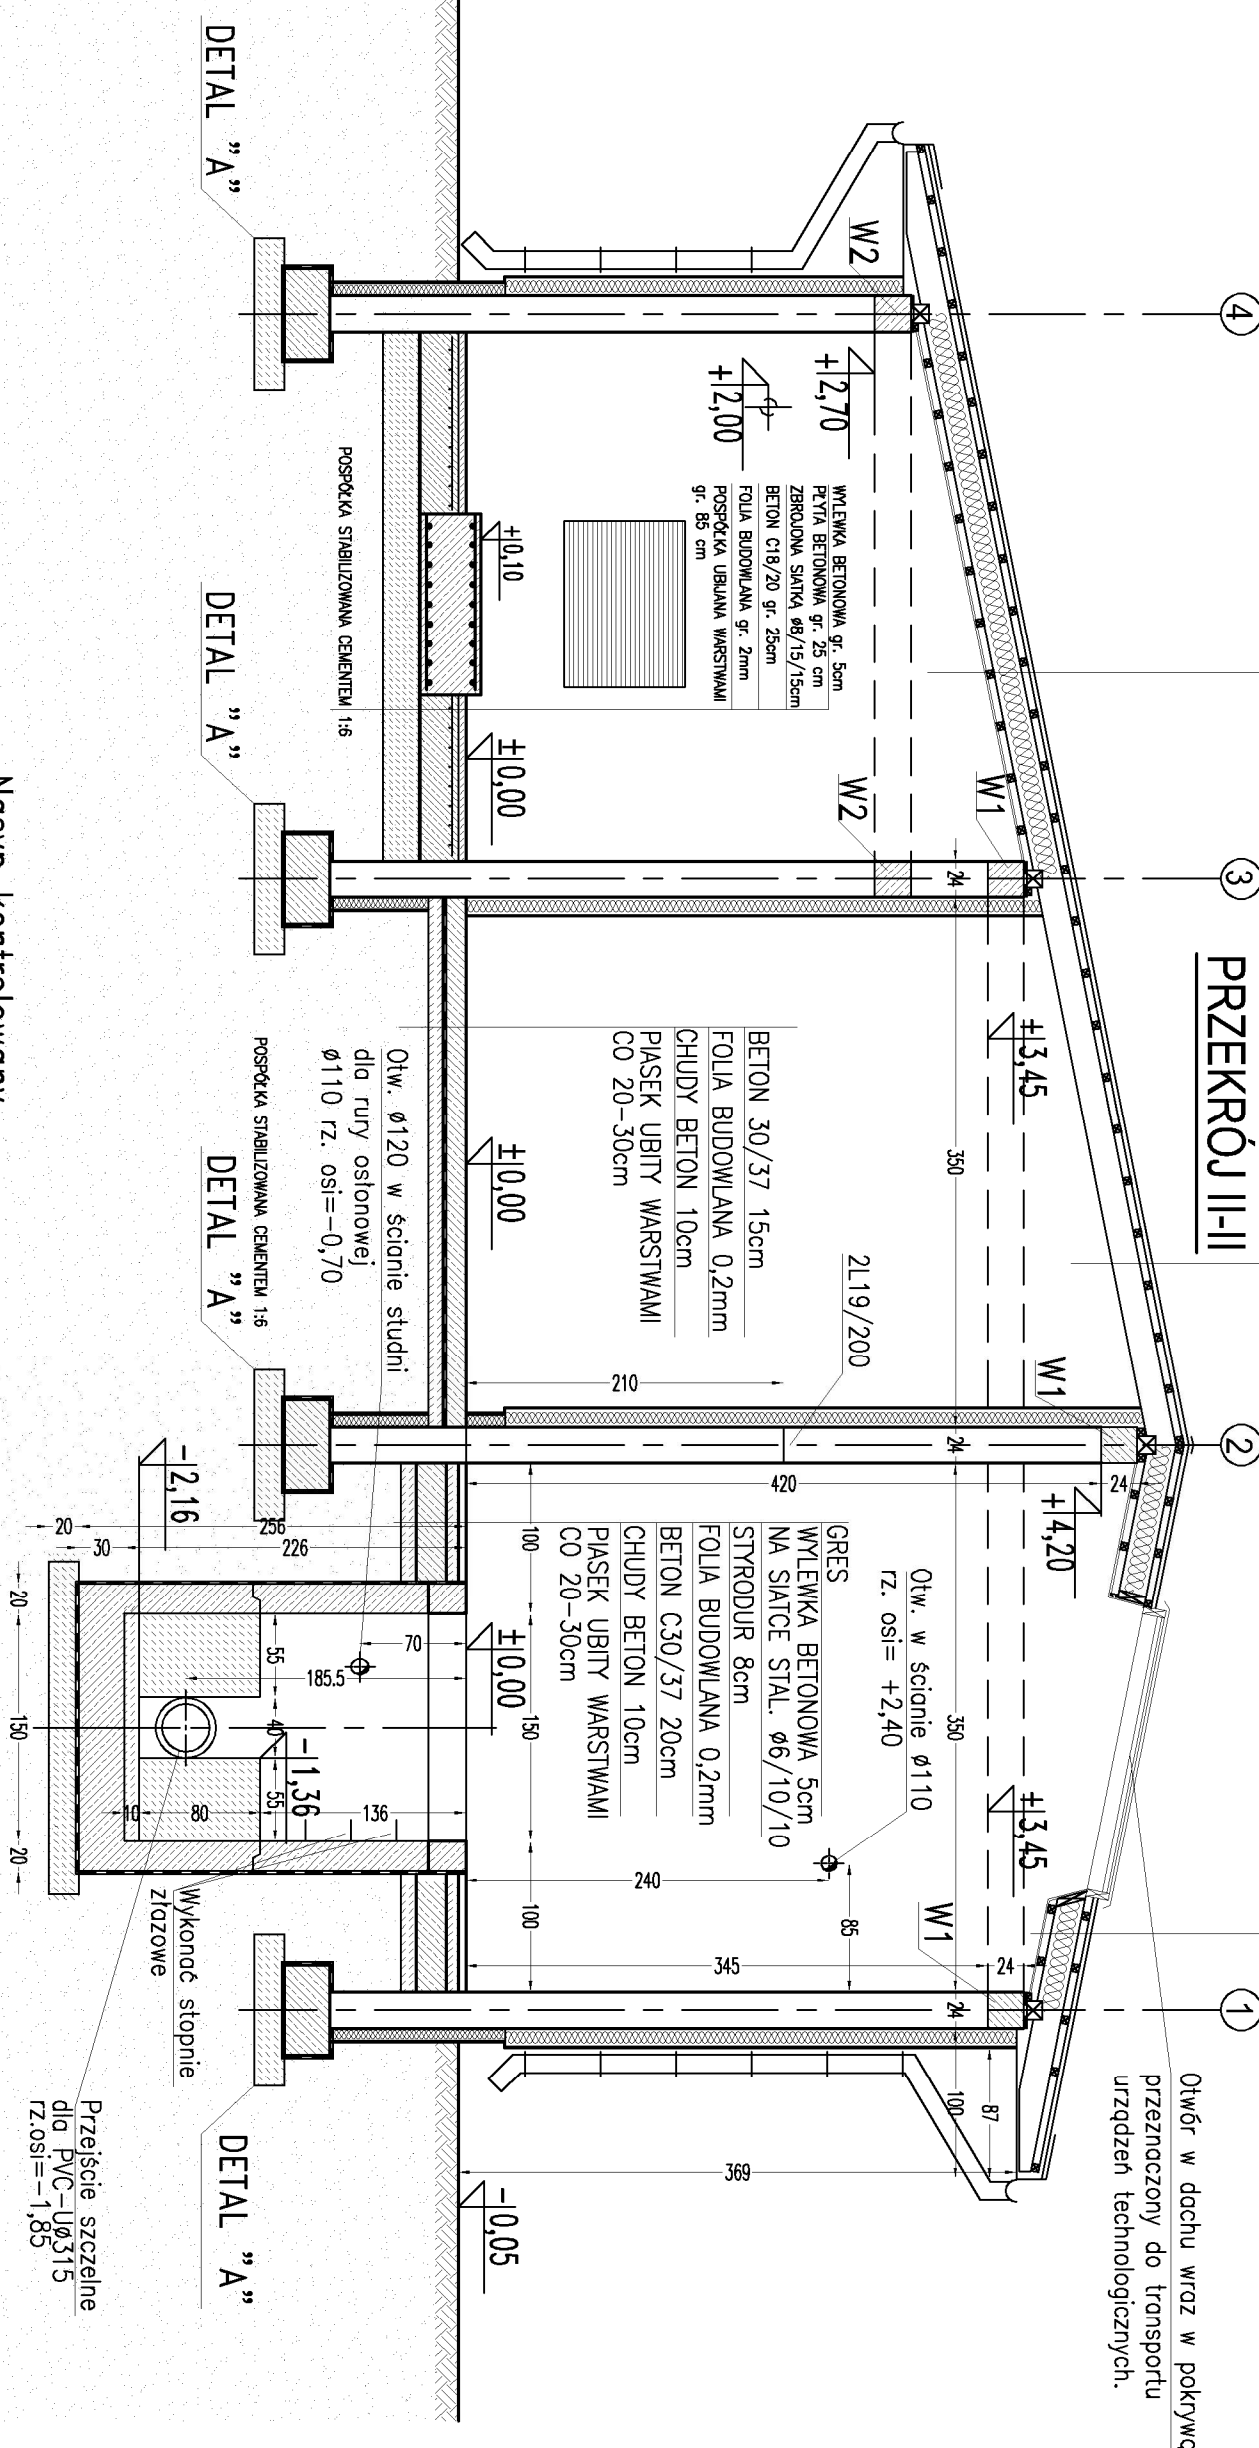

Nasyp kontrolowany ze zwirów i piasków grubych Id>0,5

- UWAGI:**
- ROZPATRYWAĆ ŁĄCZNIE Z PROJEKTAMI BRANŻOWYMI
  - PO OBRACZANIU STUDIUM PASKOWNIKA ZABEZPIECZAĆ I.E. OSADNIKA DOSTARCZANY I MONTOWANY PRZEZ DOSTAWCĘ TECHNOLOGII
  - WARTYŚW POSADZKOWE I PŁYTY WIERZCHNIE NAD STUDIAMI WYLEWĄC PO BETONOWANU I.E.A OSADNIKA
  - INSTALACJE PODPOSADZKOWE WG PROJ. TECHNOLOGICZNEGO, PROJ. INSTALACJI WEWNĘTRZNYCH ELEKTRYCZNYCH
  - PO WYKONANIU INSTALACJI OTWORZY W POSADZCE UZIPIENIĆ WARTYŚWAMI POSADZKOWYMI
  - PO WYKONANIU INSTALACJI OTWORZY W ŚCIANACH UZIPIENIĆ WARTYŚWAMI SCIEINNAMI
  - ZESTAWIENIE STOLARKI WG RYS. AK45B.00

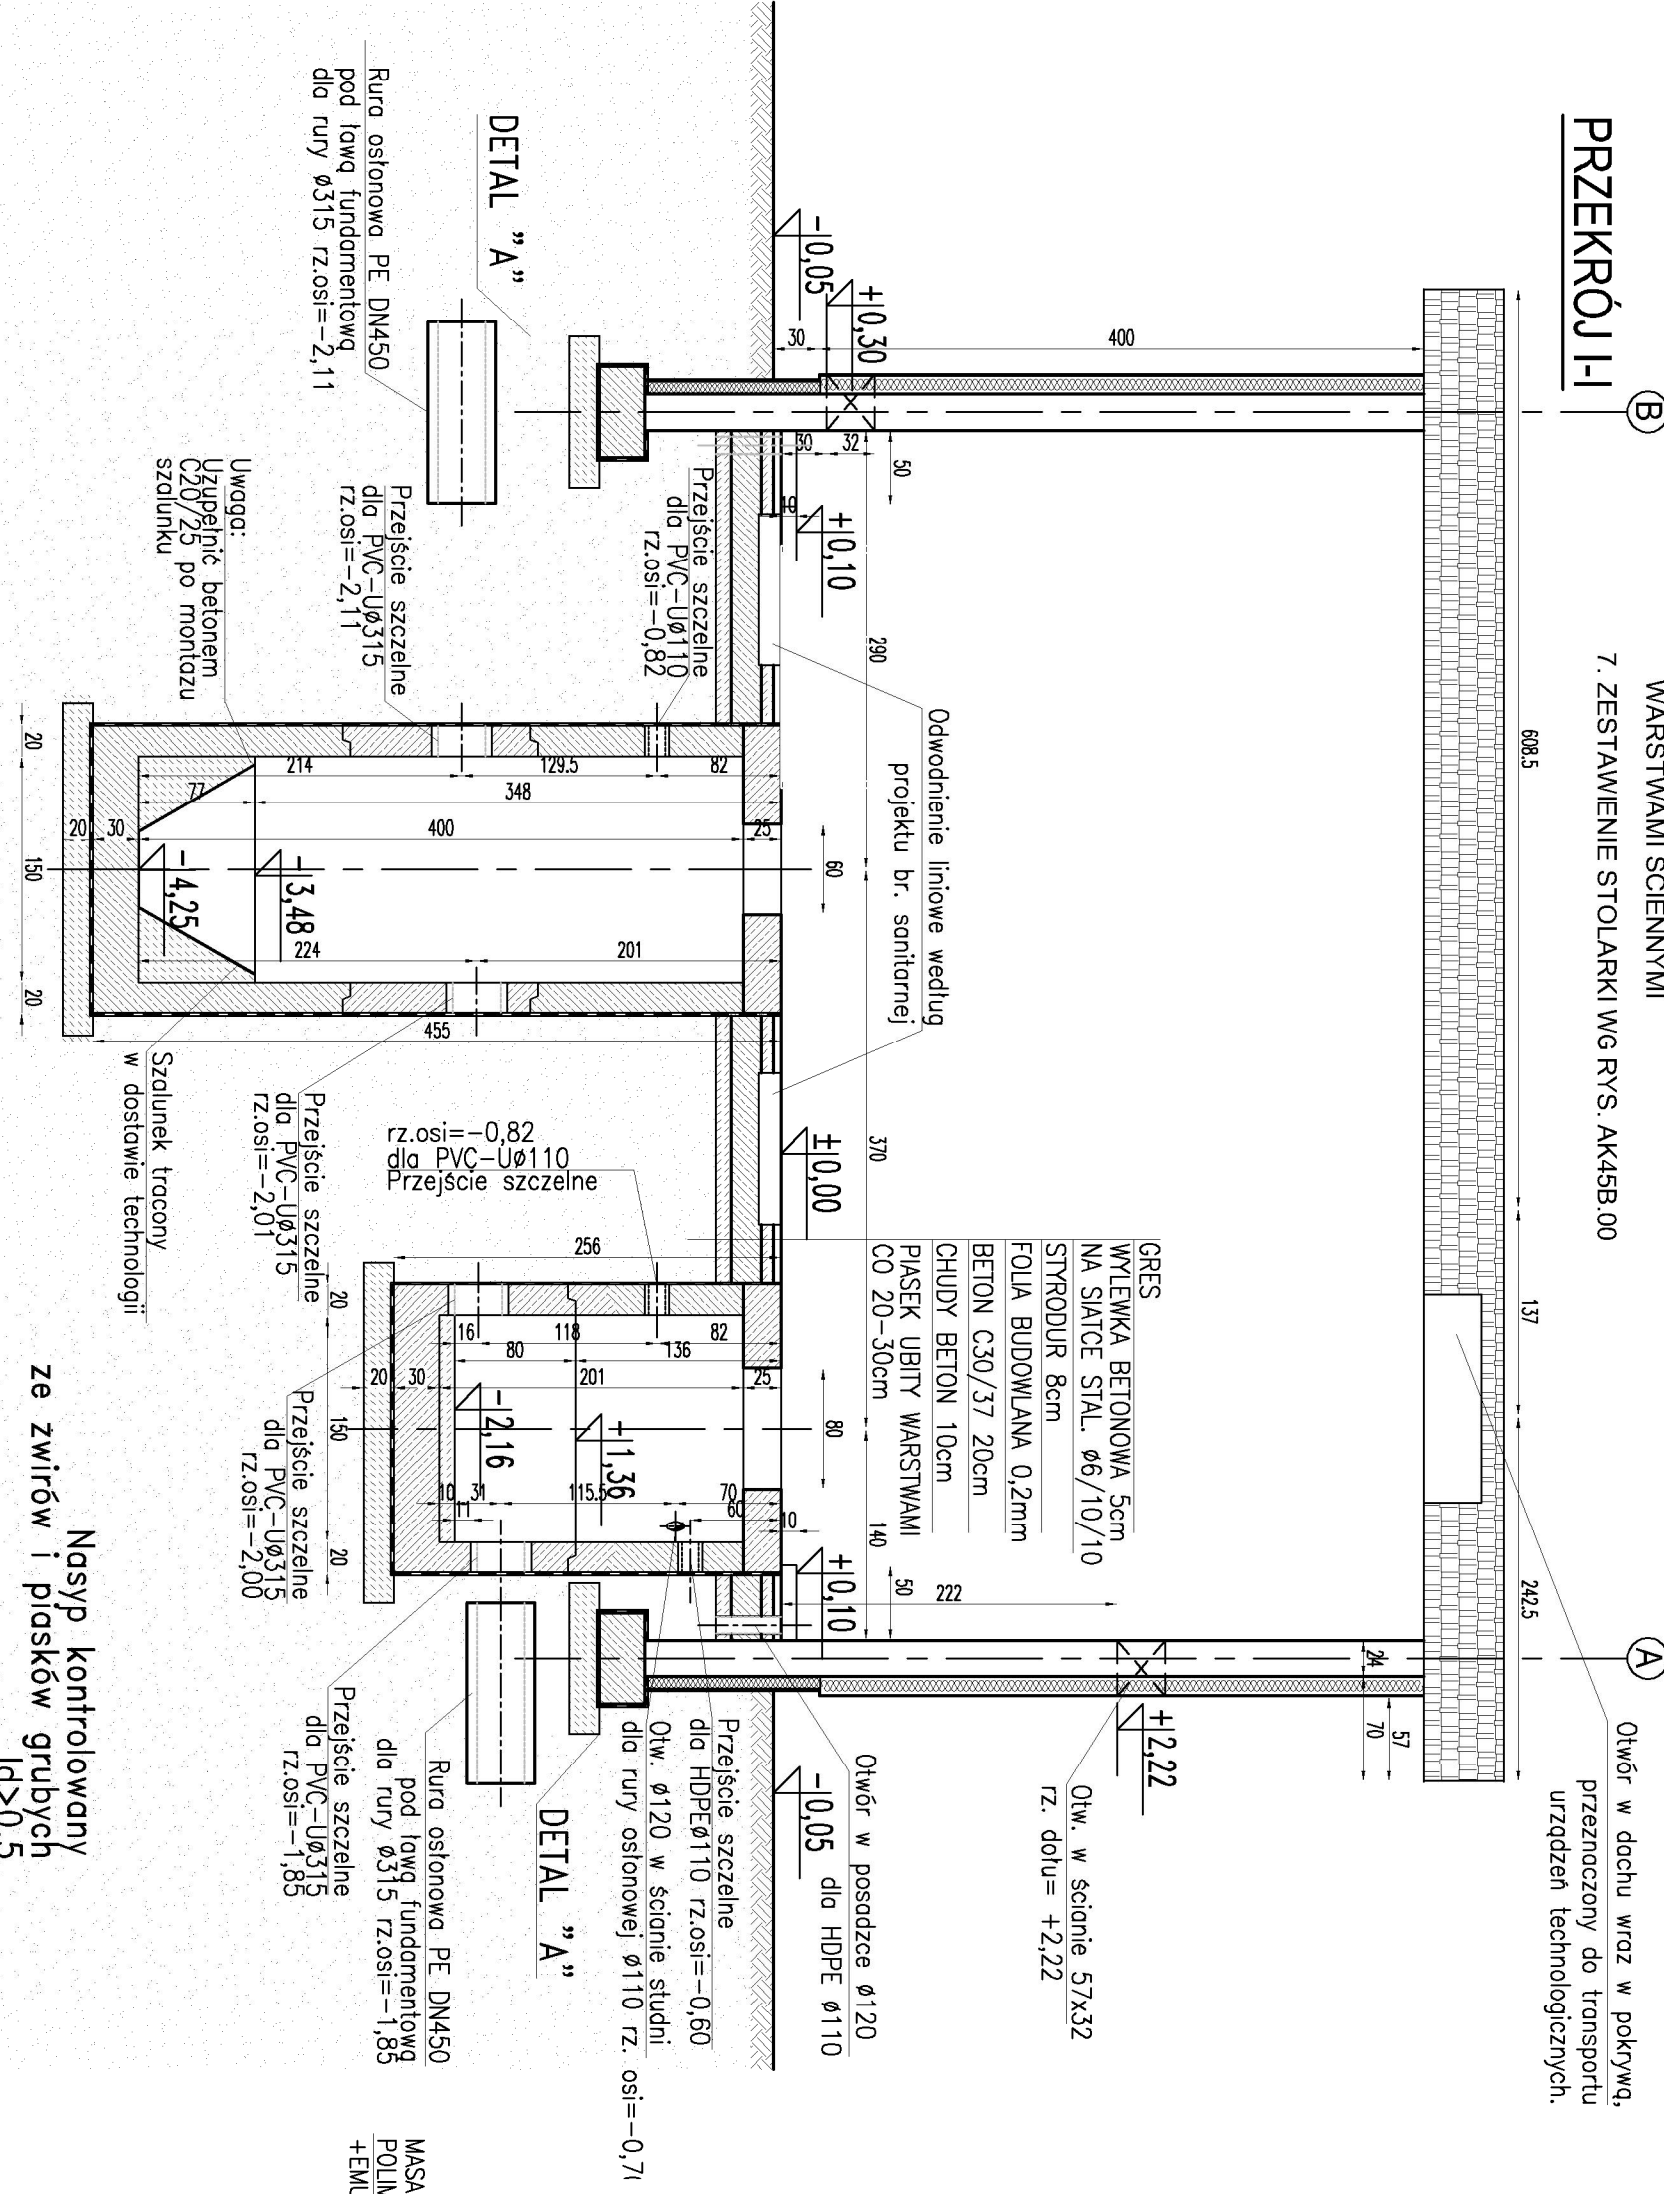

Nasyp kontrolowany ze zwirów i piasków grubych Id>0,5

## Wience i belki 1:10

| WYKAZ STALIZBROJENIOWEJ |          |            |        |       |                           |       |                |           |                |                |        |
|-------------------------|----------|------------|--------|-------|---------------------------|-------|----------------|-----------|----------------|----------------|--------|
| NR PRZEL. A             | ŚREDNICA | WŁAŚN. HPS | DŁUG.  |       | DŁUGOSĆ ŁĄCZNA WG ŚREDNIC |       | DŁUGOSĆ ŁĄCZNA | MASA 1 mD | MASA CAŁKOWITA | RAZEM WG KLASY | OGÓŁEM |
|                         |          |            | 1      | 2     | 3                         | 4     |                |           |                |                |        |
| Lecznia L1              |          |            |        |       |                           |       |                |           |                |                |        |
| 1                       | 12       | 12         | 334    | 0,98  | 327,3                     |       |                | 268,5     |                |                |        |
| 2                       | 8        | 12         | 268,50 |       | 327,3                     |       |                |           |                |                |        |
| Szpital                 |          |            |        |       |                           |       |                |           |                |                |        |
| 3                       | 12       | 16         | 6,00   |       | 56,0                      |       |                |           |                | 96,0           |        |
| 4                       | 12       | 16         | 1,70   |       | 27,2                      |       |                |           |                | 27,2           |        |
| 5                       | 8        | 72         | 0,74   |       | 53,3                      |       |                |           |                |                |        |
| Dzielnica L2            |          |            |        |       |                           |       |                |           |                |                |        |
| 6                       | 12       | 1          | 139,00 |       | 139,0                     |       |                |           |                | 139,0          |        |
| 7                       | 6        | 6          | 240    | 0,56  |                           | 134,4 |                |           |                |                |        |
| 8                       | 12       | 1          | 139,00 |       | 139,0                     |       |                |           |                | 324,0          |        |
| Wydział L3              |          |            |        |       |                           |       |                |           |                |                |        |
| 9                       | 10       | 6          | 12     | 270   | 279,0                     |       |                |           |                | 279,0          |        |
| 10                      | 6        | 12         | 270    | 0,90  |                           | 243,0 |                |           |                |                |        |
| Dzielnica L4            |          |            |        |       |                           |       |                |           |                |                |        |
| 11                      | 12       | 16         | 138,6  |       | 307,7                     |       |                | 324       |                |                |        |
| 12                      | 12       | 16         | 0,95   | 0,772 |                           | 6,888 |                | 0,617     |                |                |        |
| 13                      | 12       | 16         | 138,6  |       | 307,7                     |       |                | 324       |                |                |        |
| Razem wg klasy          |          |            |        |       |                           |       |                |           |                |                |        |
| 14                      | 12       | 16         | 23     | 84    |                           | 177   |                | 280       |                |                |        |
| 15                      | 12       | 16         | 23     | 84    |                           | 177   |                | 280       |                |                |        |
| 160                     | 12       | 16         | 23     | 84    |                           | 177   |                | 280       | </             |                |        |