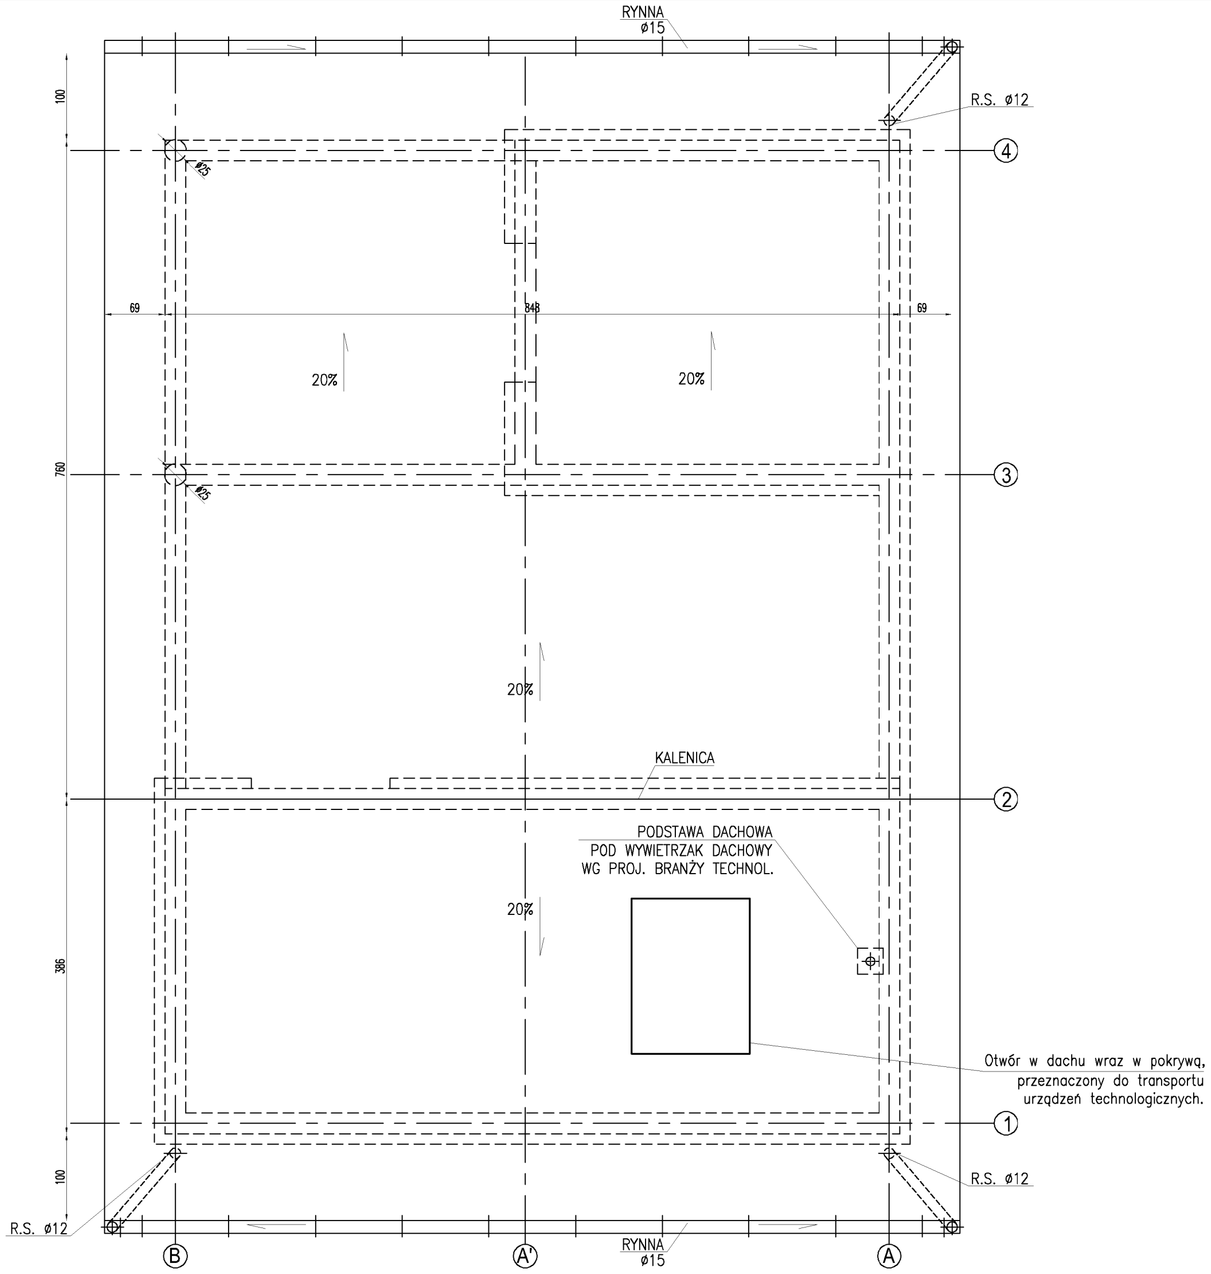

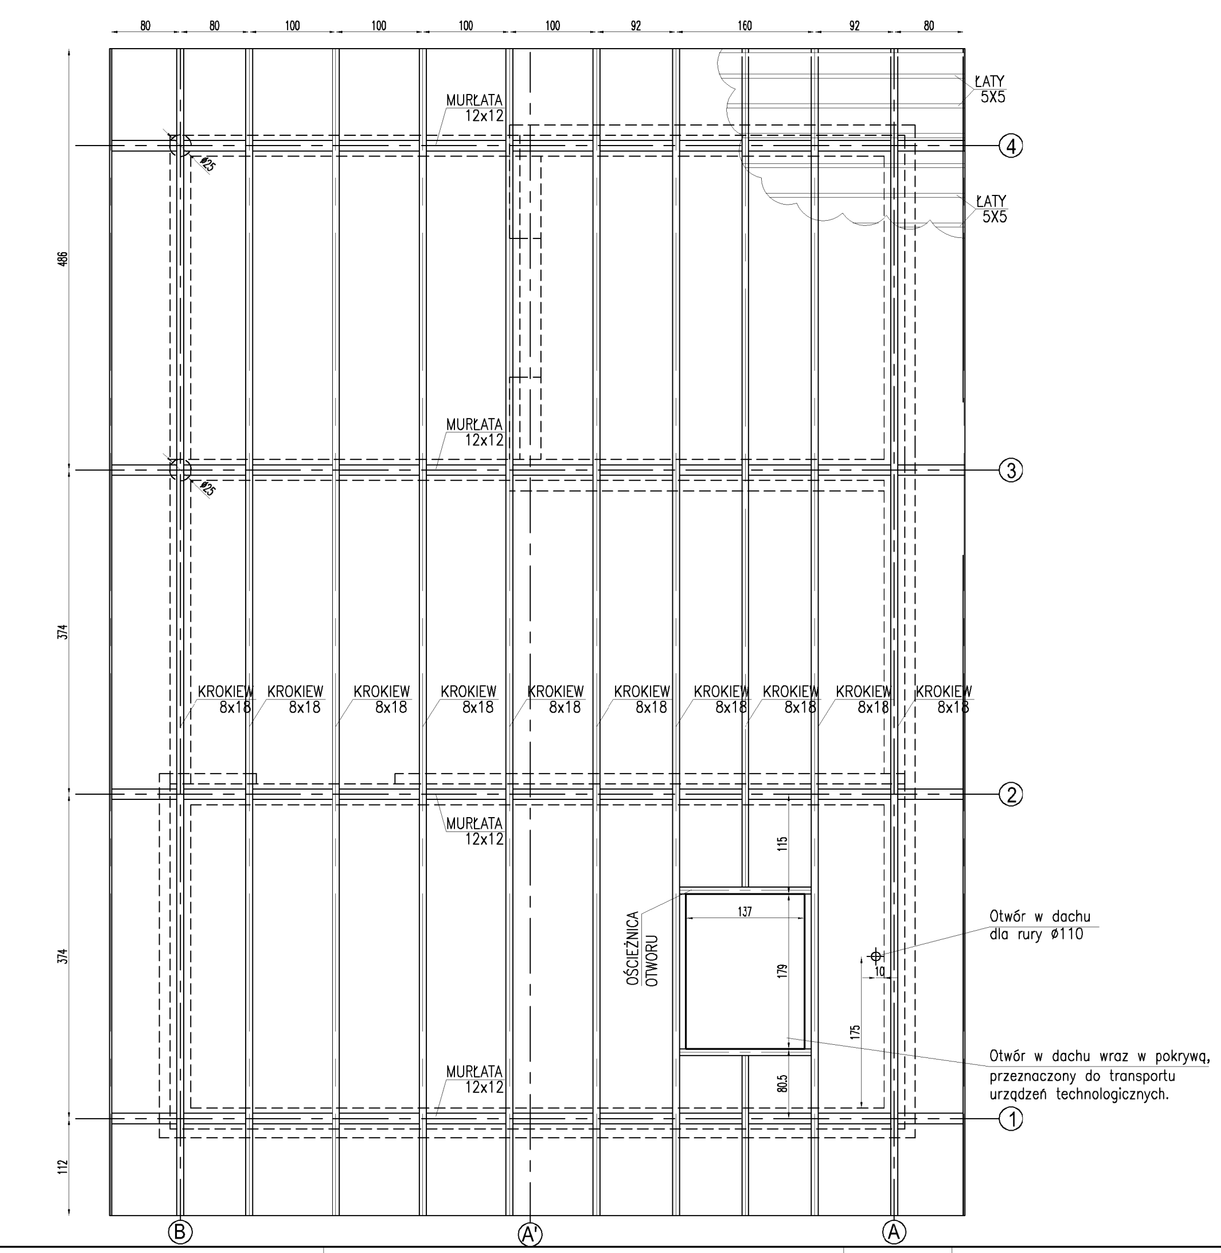

±0,00=181,15m npm

UWAGA: Wymiary podano w cm

UWAGA: Rysunek opracowano według warunków technologicznych zawartych w opisie technologicznym

Zmiany:	Opis	Data	Nazwisko	Podpis

Obiekt: BUDOWA GMINNEJ OCZYSZCZALNI ŚCIEKÓW W m. BIAŁA DRUGA, gm. BIAŁA	Indeks: 00	Data: 04.2015	Rys. Nr: R0C P 10.236.14
Branża: ARCHITEKTURA+KONSTRUKCJA	Faza: PB	Skala: 1:50	AK45C.00

Rysunek:
Budynek mechanicznego oczyszczania ścieków
RZUT DACHU. RZUT POŁACI DACHOWEJ

	Imię i Nazwisko	Nr uprawnień	Podpis
Projektował:	mgr inż. Jakub Taszarek	WKP/0196/POOK/06	
Opracował:	Tomasz Oniszk	–	
Sprawdził:	mgr inż. Łukasz Wieczorek	WKP/0175/POOK/05	

BIURO PROJEKTOWO – WYKONAWCZE
EKOPROMAG
ul. Enges:roma 16/59
60-571 Poznań
ekopromag@gmail.com