


WYKAZ STALI ZBROJENIOWEJ											
NR PRETA	ŚREDNICA		Ilość w 1 ele- ment	Ilość ele- mentów	Cako- wita	DŁUG. [m]	DŁUGOŚĆ ŁĄCZNA WSG ŚREDNIC				
	A0	AIII					A0		AIII		
1	10		8	2	16	3,40	54,3				
2	10		23	2	46	1,04	47,8				
DŁUGOŚĆ ŁĄCZNA											
MASA 1 mb							102,2				
						[kg]	0,617				
MASA CAŁKOWITA											
						[kg]	63				
RAZEM WSG KLASY											
						[kg]	63		0		
OGÓŁEM											
						[kg]	63				

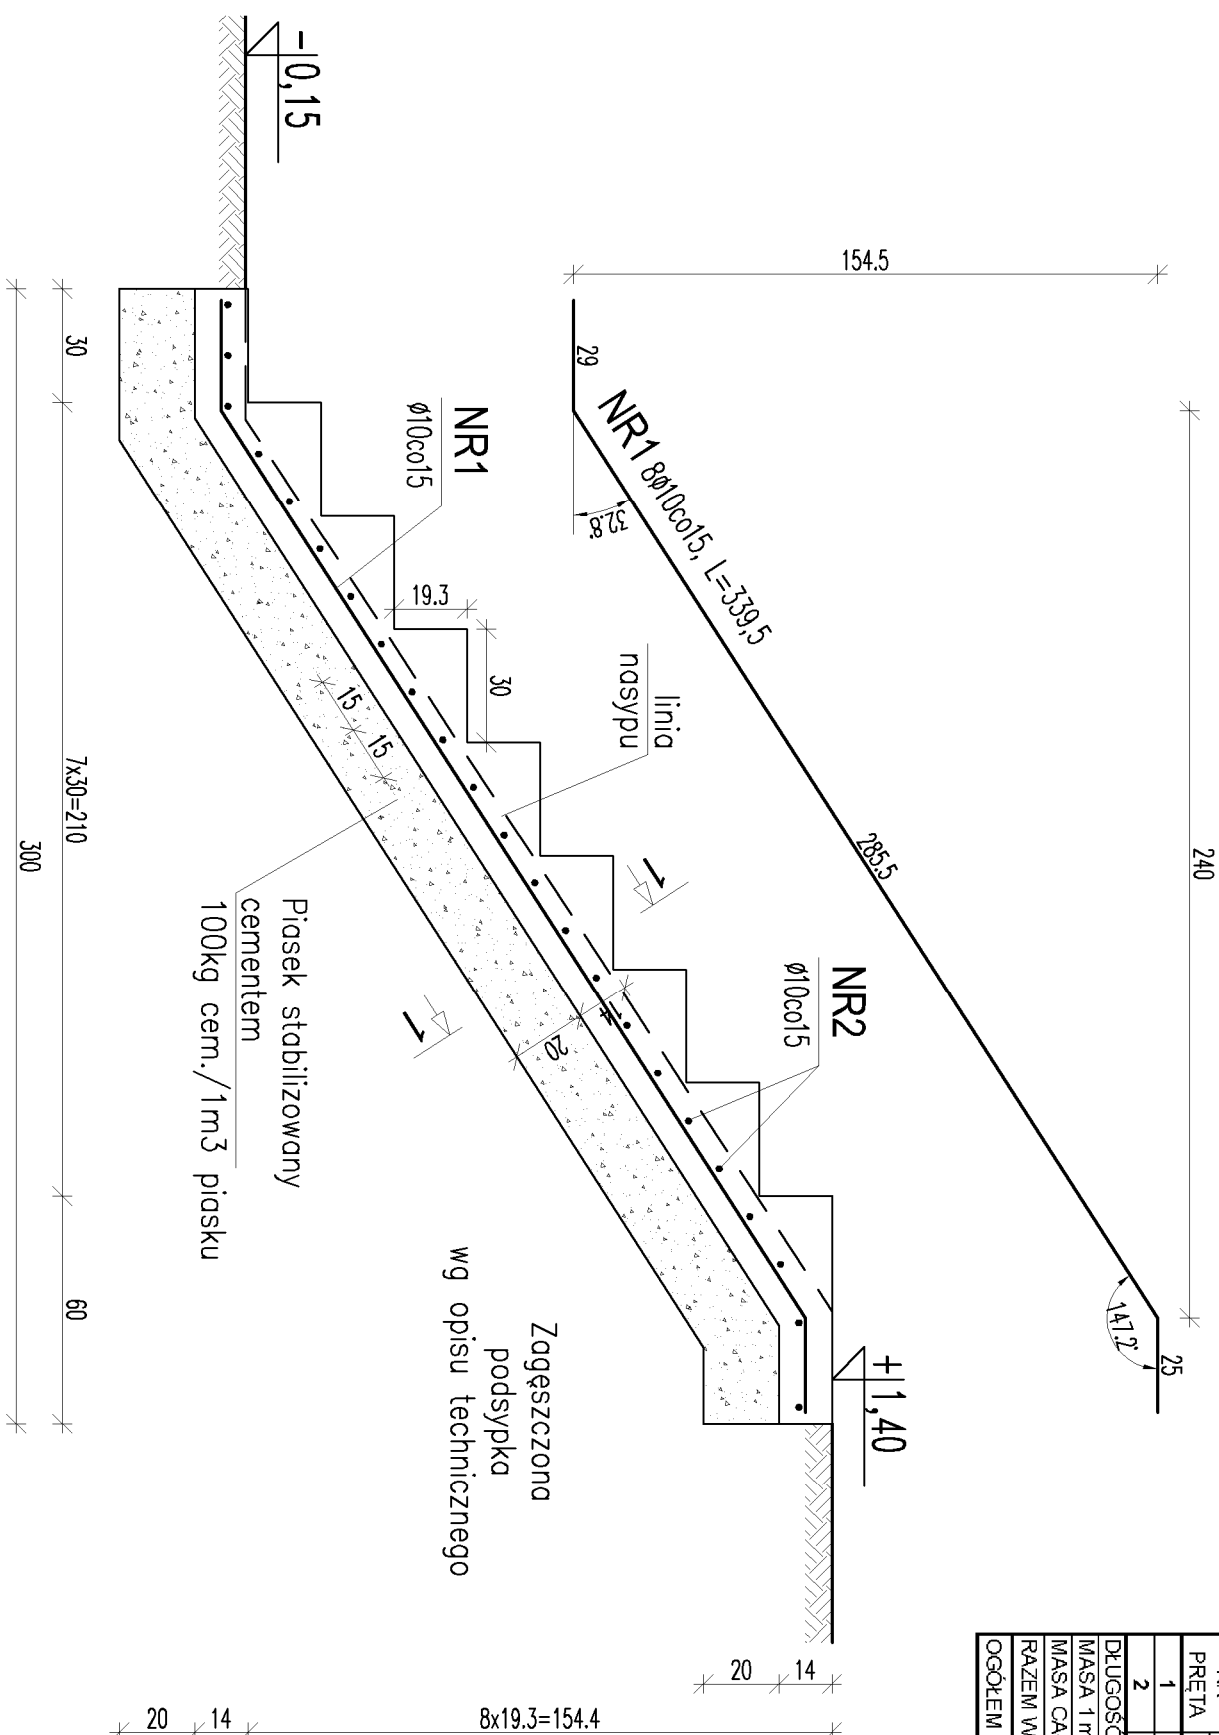

Stal A-III
ø Stal A-0
Beton C20/25

UWAGI:

1. LOKALIZACJA SCHODÓW W/G RZUTU PRZYZIEMI - AK11.00
2. BARIERKA OCHRONNA W/G RYS. AK54.00

$\pm 0,00 = 181,15 \text{ m rpm}$

UWAGA: Wymiary podano w cm
UWAGA: Rysunek opracowano według warunków technologicznych zawartych w opisie technologicznym

Zmiany:	Opis	Data	Nazwisko	Podpis		
Obiekt:		Indeks	Data	Rys. Nr.		
BUDOWA GMINNEJ OCZYSZCZALNI ŚCIEKÓW W m. BIAŁA DRUGA, gm. BIAŁA		00	04.2015	P 10.236.14		
Bronzo:	ARCHITEKTURA+KONSTRUKCJA	Faza PB	Skala	1:25	AK53.00	
Rysunek:	SCHODY NA NASYP PRZY REAKTORZE	Imię i Nazwisko		Nr uprawnień	Podpis	
	Projektował:	mgr inż. Jolanta Tuszarek		WP/P/0196/PPOK/05		
	Opracował:	Tomasz Oniszuk		-		
	Sprawił:	mgr inż. Lukasz Węszorek		WP/P/0175/PPOK/05		
BIURO PROJEKTOWO – WYKONAWCZE EKOPROMAG ul. Engeströma 16/59 60-571 Poznań ekopromag@gmail.com						