ZADASZENIE SKŁADOWISKA OSADÓW
RZUT POZIOMY, PRZEKRÓJ A-A

SKALA 1:100

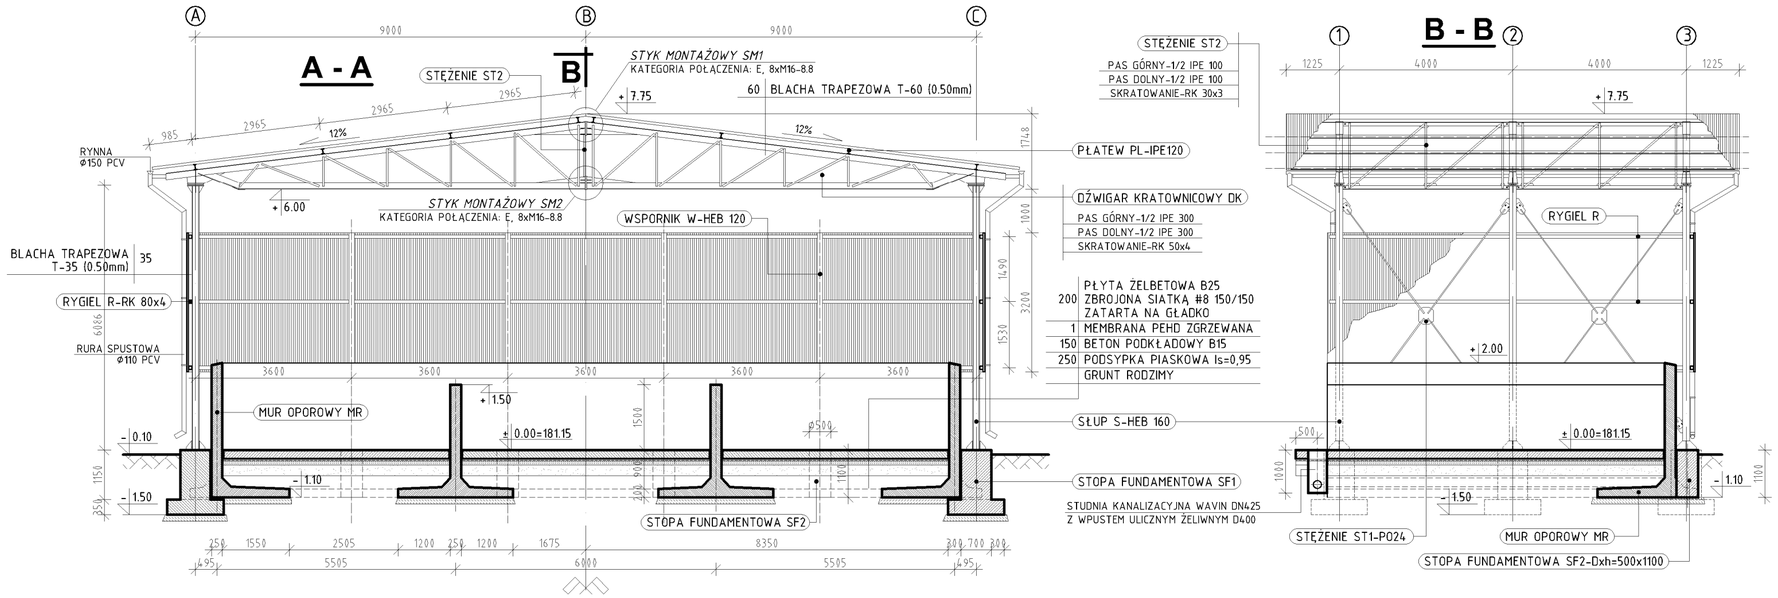

KLASA ŚRODOWISKA: XC3
BETON KONSTRUKCYJNY: C20/25
STAL ZBROJENIOWA: AIIIN (B500SP)
STAL KSZTAŁTOWA: S235JRG2

±0,00=181,15m npm

UWAGA: Wymiary podano w cm
UWAGA: Rysunek opracowano według warunków technologicznych zawartych w opisie technologicznym

UWAGI:
1. ZABEZPIECZENIE ANTYKOROZYJNE ELEMENTÓW STALOWYCH WG OPISU TECHNICZNEGO.
2. ODWODNIENIE PLACU SKŁADOWEGO WG PROJEKTU INSTALACJI.
3. ZBROJENIE STÓP FUNDAMENTOWYCH ST1, ST2 ORAZ MURU OPOROWEGO MR WG PROJEKTU WYKONAWCZEGO.
4. KONSTRUKCJA STALOWA ZADASZENIĄ WG PROJEKTU WYKONAWCZEGO.
5. RYSUNEK OPRACOWANO WG WARUNKÓW TECHNOLOGICZNYCH ZAWARTYCH W OPISIE TECHNOLOGICZNYM.

Zmiany:	Opis	Data	Nazwisko	Podpis

Obiekt: BUDOWA GMINNEJ OCZYSZCZALNI ŚCIEKÓW W m. BIAŁA DRUGA, gm. BIAŁA Branża: ARCHITEKTURA+KONSTRUKCJA	Indeks: 00	Data: 04.2015	Rys. Nr: P 10.236.14
	Faza: PB	Skala: 1:100	AK61.00

Rysunek:		Imię i Nazwiska	Nr uprawnień	Podpis
WIATA NA OSAD - RZUT POZIOMY, PRZEKRÓJ A-A, B-B	Projektował:	mgr inż. Jakub Taszarek	WKP/0196/POOK/06	
	Opracował:	Tomasz Oniszk	-	
	Sprawdził:	mgr inż. Łukasz Wieczorek	WKP/0175/POOK/05	

BIURO PROJEKTOWO – WYKONAWCZE
EKOPROMAG
ul. Engestroma 16/59
60-571 Poznań
ekopromag@gmail.com