



ZADASZENIE SKŁADOWISKA OSADÓW
ELEWACJE
SKALA 1:100

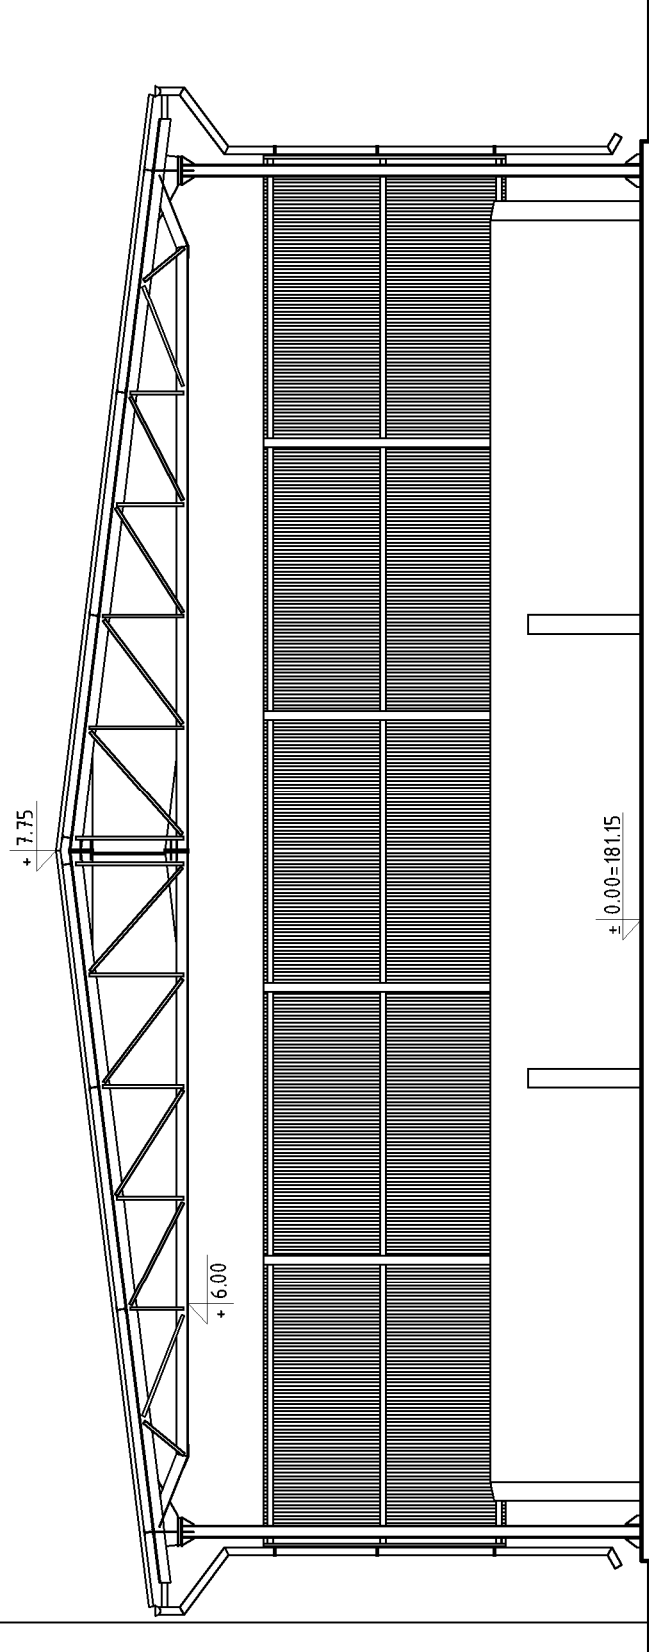

ELEWACJA FRONTOWA

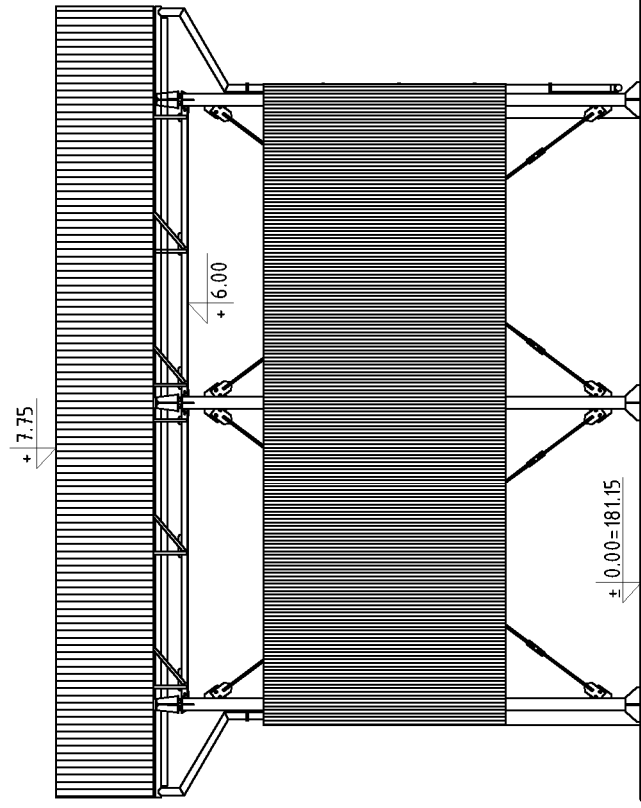

ELEWACJA BOCZNA

±0,00=181,15m npm

UWAGA: Rysunek opracowano według warunków technicznych zawartych w opisie technologicznym

UWAGA: Wymiary podano w cm

Zmiany:	Opis	Data	Nazwisko	Podpis
Obiekt:	BUDOWA GMINNEJ OCZYSZCZALNI ŚCIEKÓW W m. BIAŁA DRUGA, gm. BIAŁA	Indeks	Data	Rys. Nr
Branża:	ARCHITEKTURA+KONSTRUKCJA	00	04.2015	P 10.236.14
		Faza	Skala	
		PB	1:100	AK62.00

Rysunek:	Imię i Nazwisko	Nr uprawnień	Podpis
WIATA NA OSAD - ELEWACJE	mgr inż. Jakub Taszarek	WKP/0196/P00K/06	
	Opracował: Tomasz Oniszk	–	
	Sprawił: mgr inż. Łukasz Węszorek	WKP/0175/P00K/05	

BIURO PROJEKTOWO – WYKONAWCZE
EKOPROMAG
ul. Engeströma 16/59
60-571 Poznań
ekopromag@gmail.com

UWAGI:
1. BARWA KONSERTRUKCJI STALOWEJ: 7000÷704.7 RAL