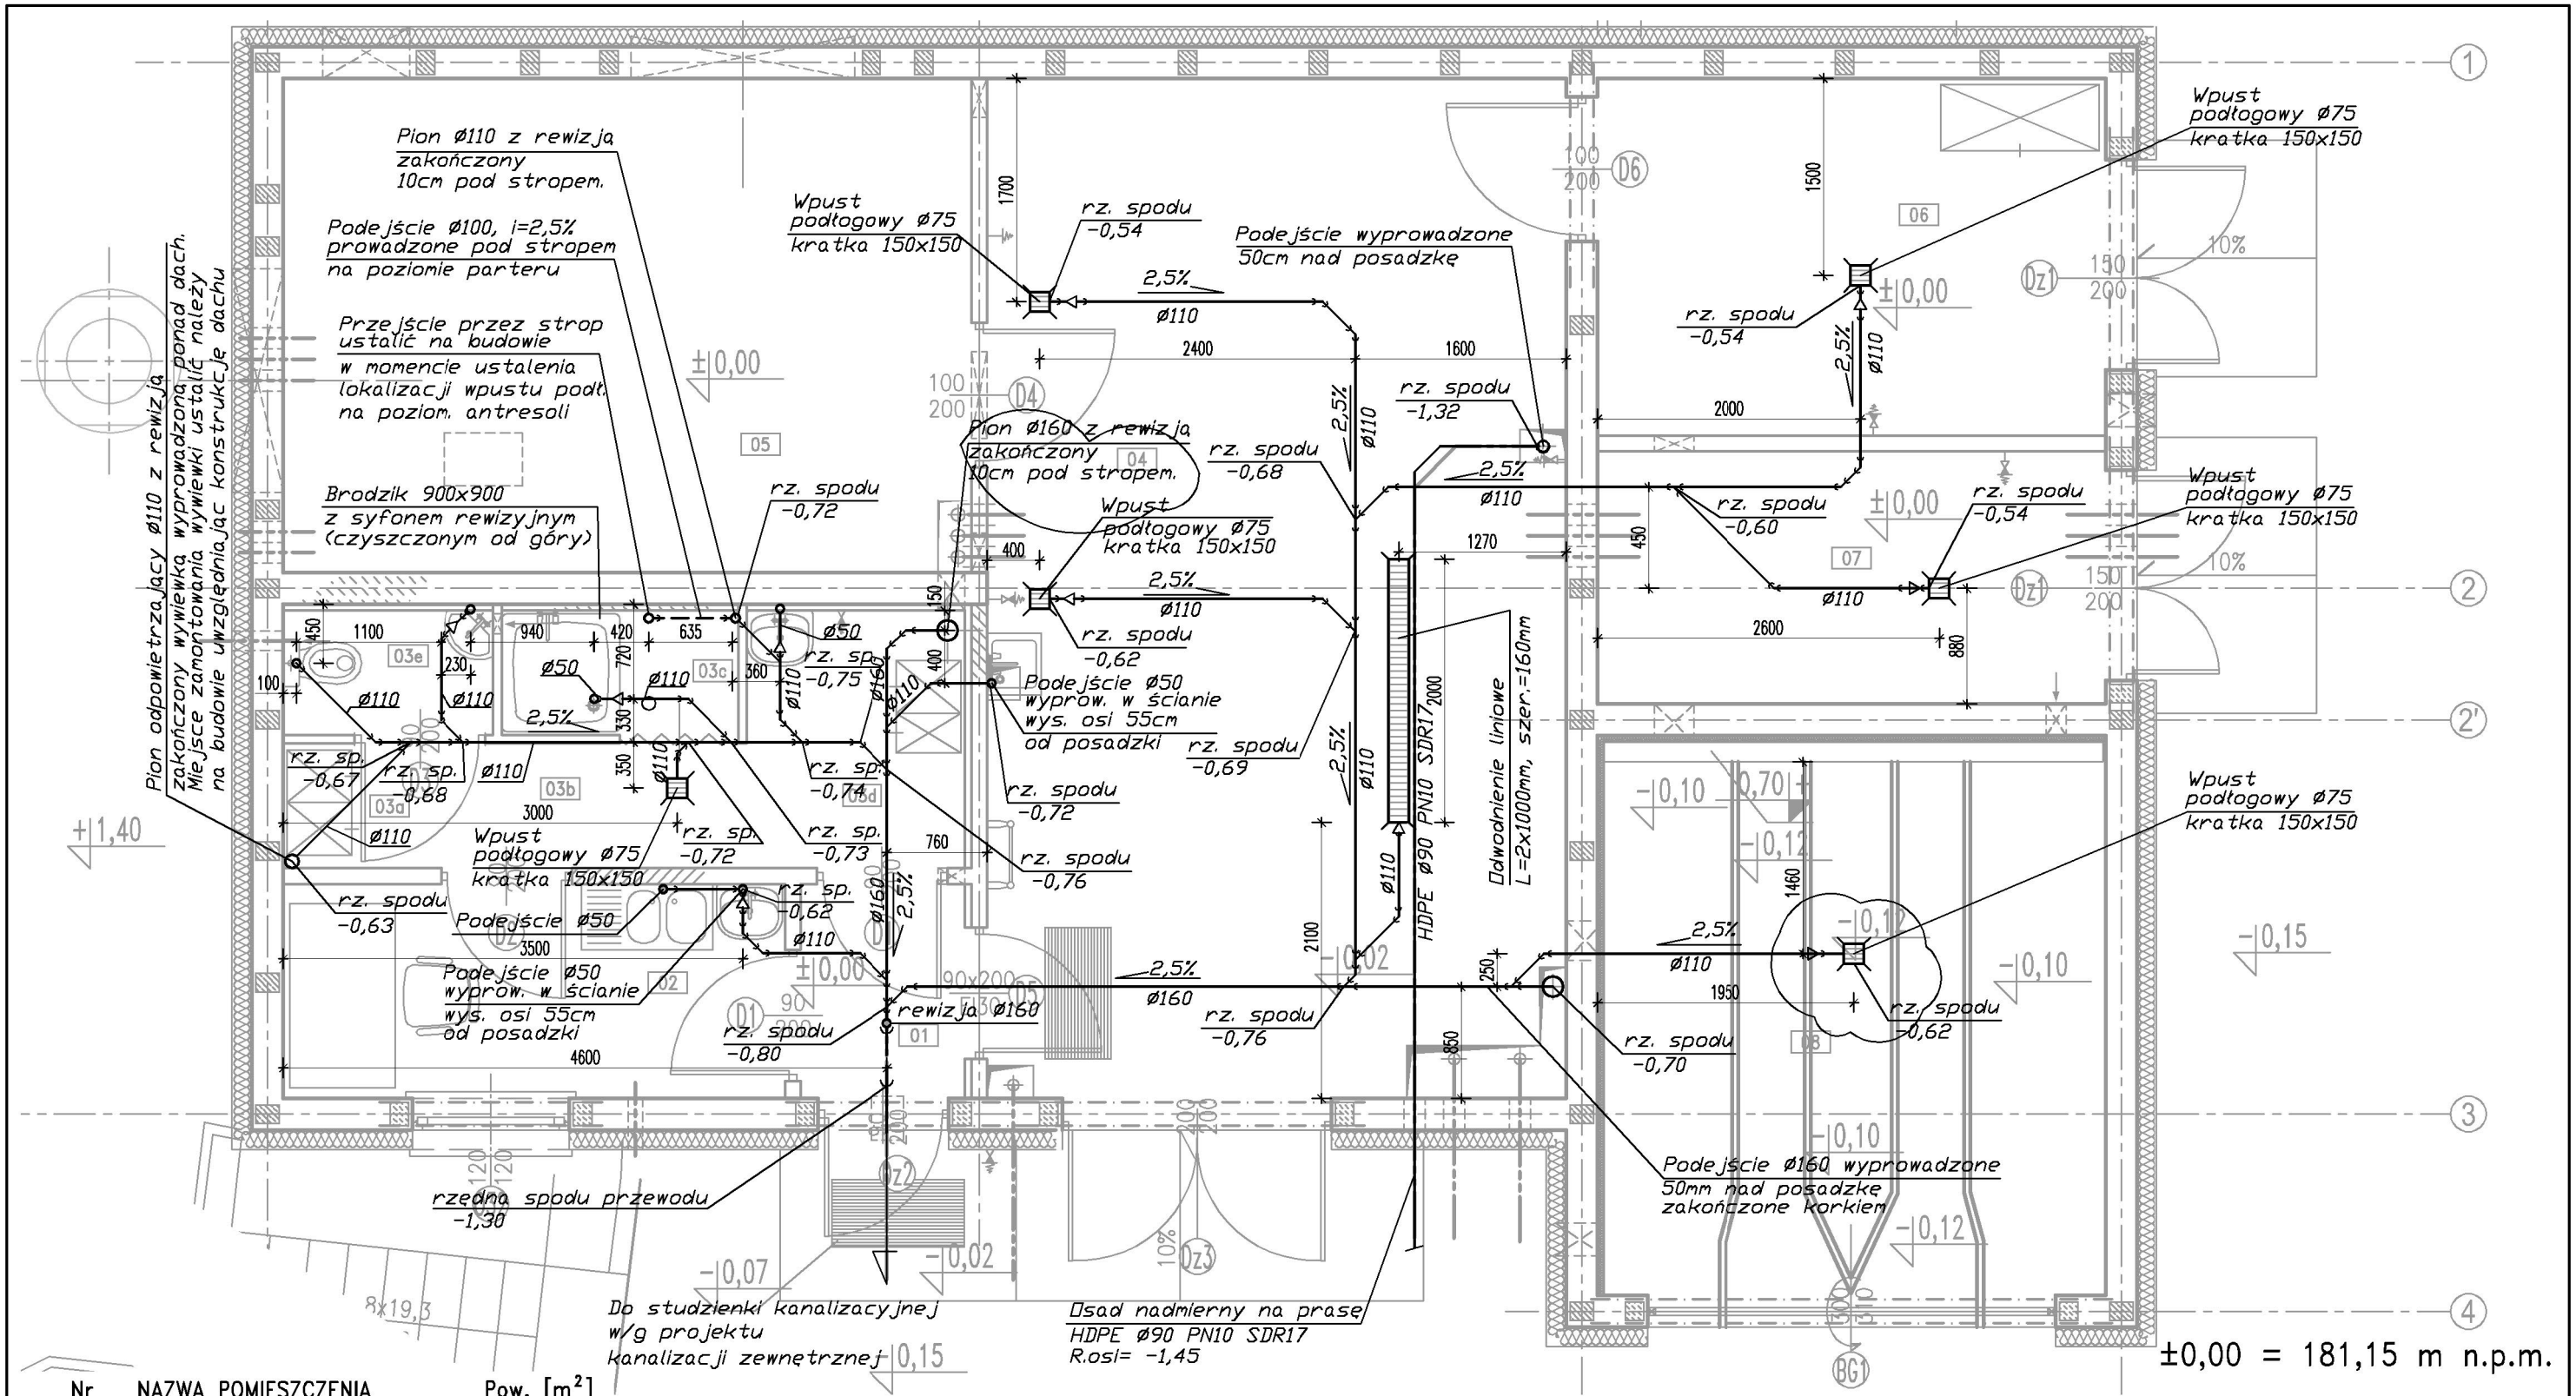

Nr	NAZWA POMIESZCZENIA	Pow. [m²]
01	KORYTARZ	2,12
02	POM. SOCJALNE	6,23
03	SZATNIA PRZEPUSTOWA	
03a	Szatnia odziezy wierzchniej	1,54
03b	Komunikacja	1,99
03c	Węzeł sanitarny	1,70
03d	Szatnia odziezy roboczej	3,44
03e	WC	1,51
04	POM. TECHNICZNE	34,15
05	POM. DMUCHAW	19,70
06	POM. MAGAZYNOWE	10,50
07	POM. GOSPODARCZE	7,41
08	POM. NA KONTENER	15,47

UWAGA: Wymiary podano w milimetrach.
UWAGA: Oznaczenia materiałów i wyposazenia wg opisu technicznego
UWAGA: Rysunek opracowano według warunków technologicznych zawartych w opisie technologicznym

Zmiany:	Opis	Data	Nazwisko	Podpis

Opracowanie:
BUDOWA GMINNEJ OCZYSZCZALNI ŚCIEKÓW W m. BIAŁA DRUGA, gm. BIAŁA
Branza: INSTALACJE SANITARNE

Indeks	Data	Rys. Nr
00	04.2015	R00 P 10.236/14
Faza	Skala	
PB	1:50	KA 1 1.00

Rysunek:
BUDYNEK TECHNICZNY
RZUT PARTERU
INST. KANALIZACYJNA

	Imię i Nazwisko	Nr uprawnień	Podpis
Projektował:	mgr inz. Magdalena Lewandowska	WKP/0145/PWOS/04	
Opracował:	mgr inz. Tomasz Słodwiński	–	
Sprawdził:	mgr inz. Anna Mikulska	MAZ/0413/POOS/12	

BIURO PROJEKTOWO – WYKONAWCZE
EKOPROMAG
ul. Engestroma 16/59
60-571 Poznań
ekopromag@gmail.com