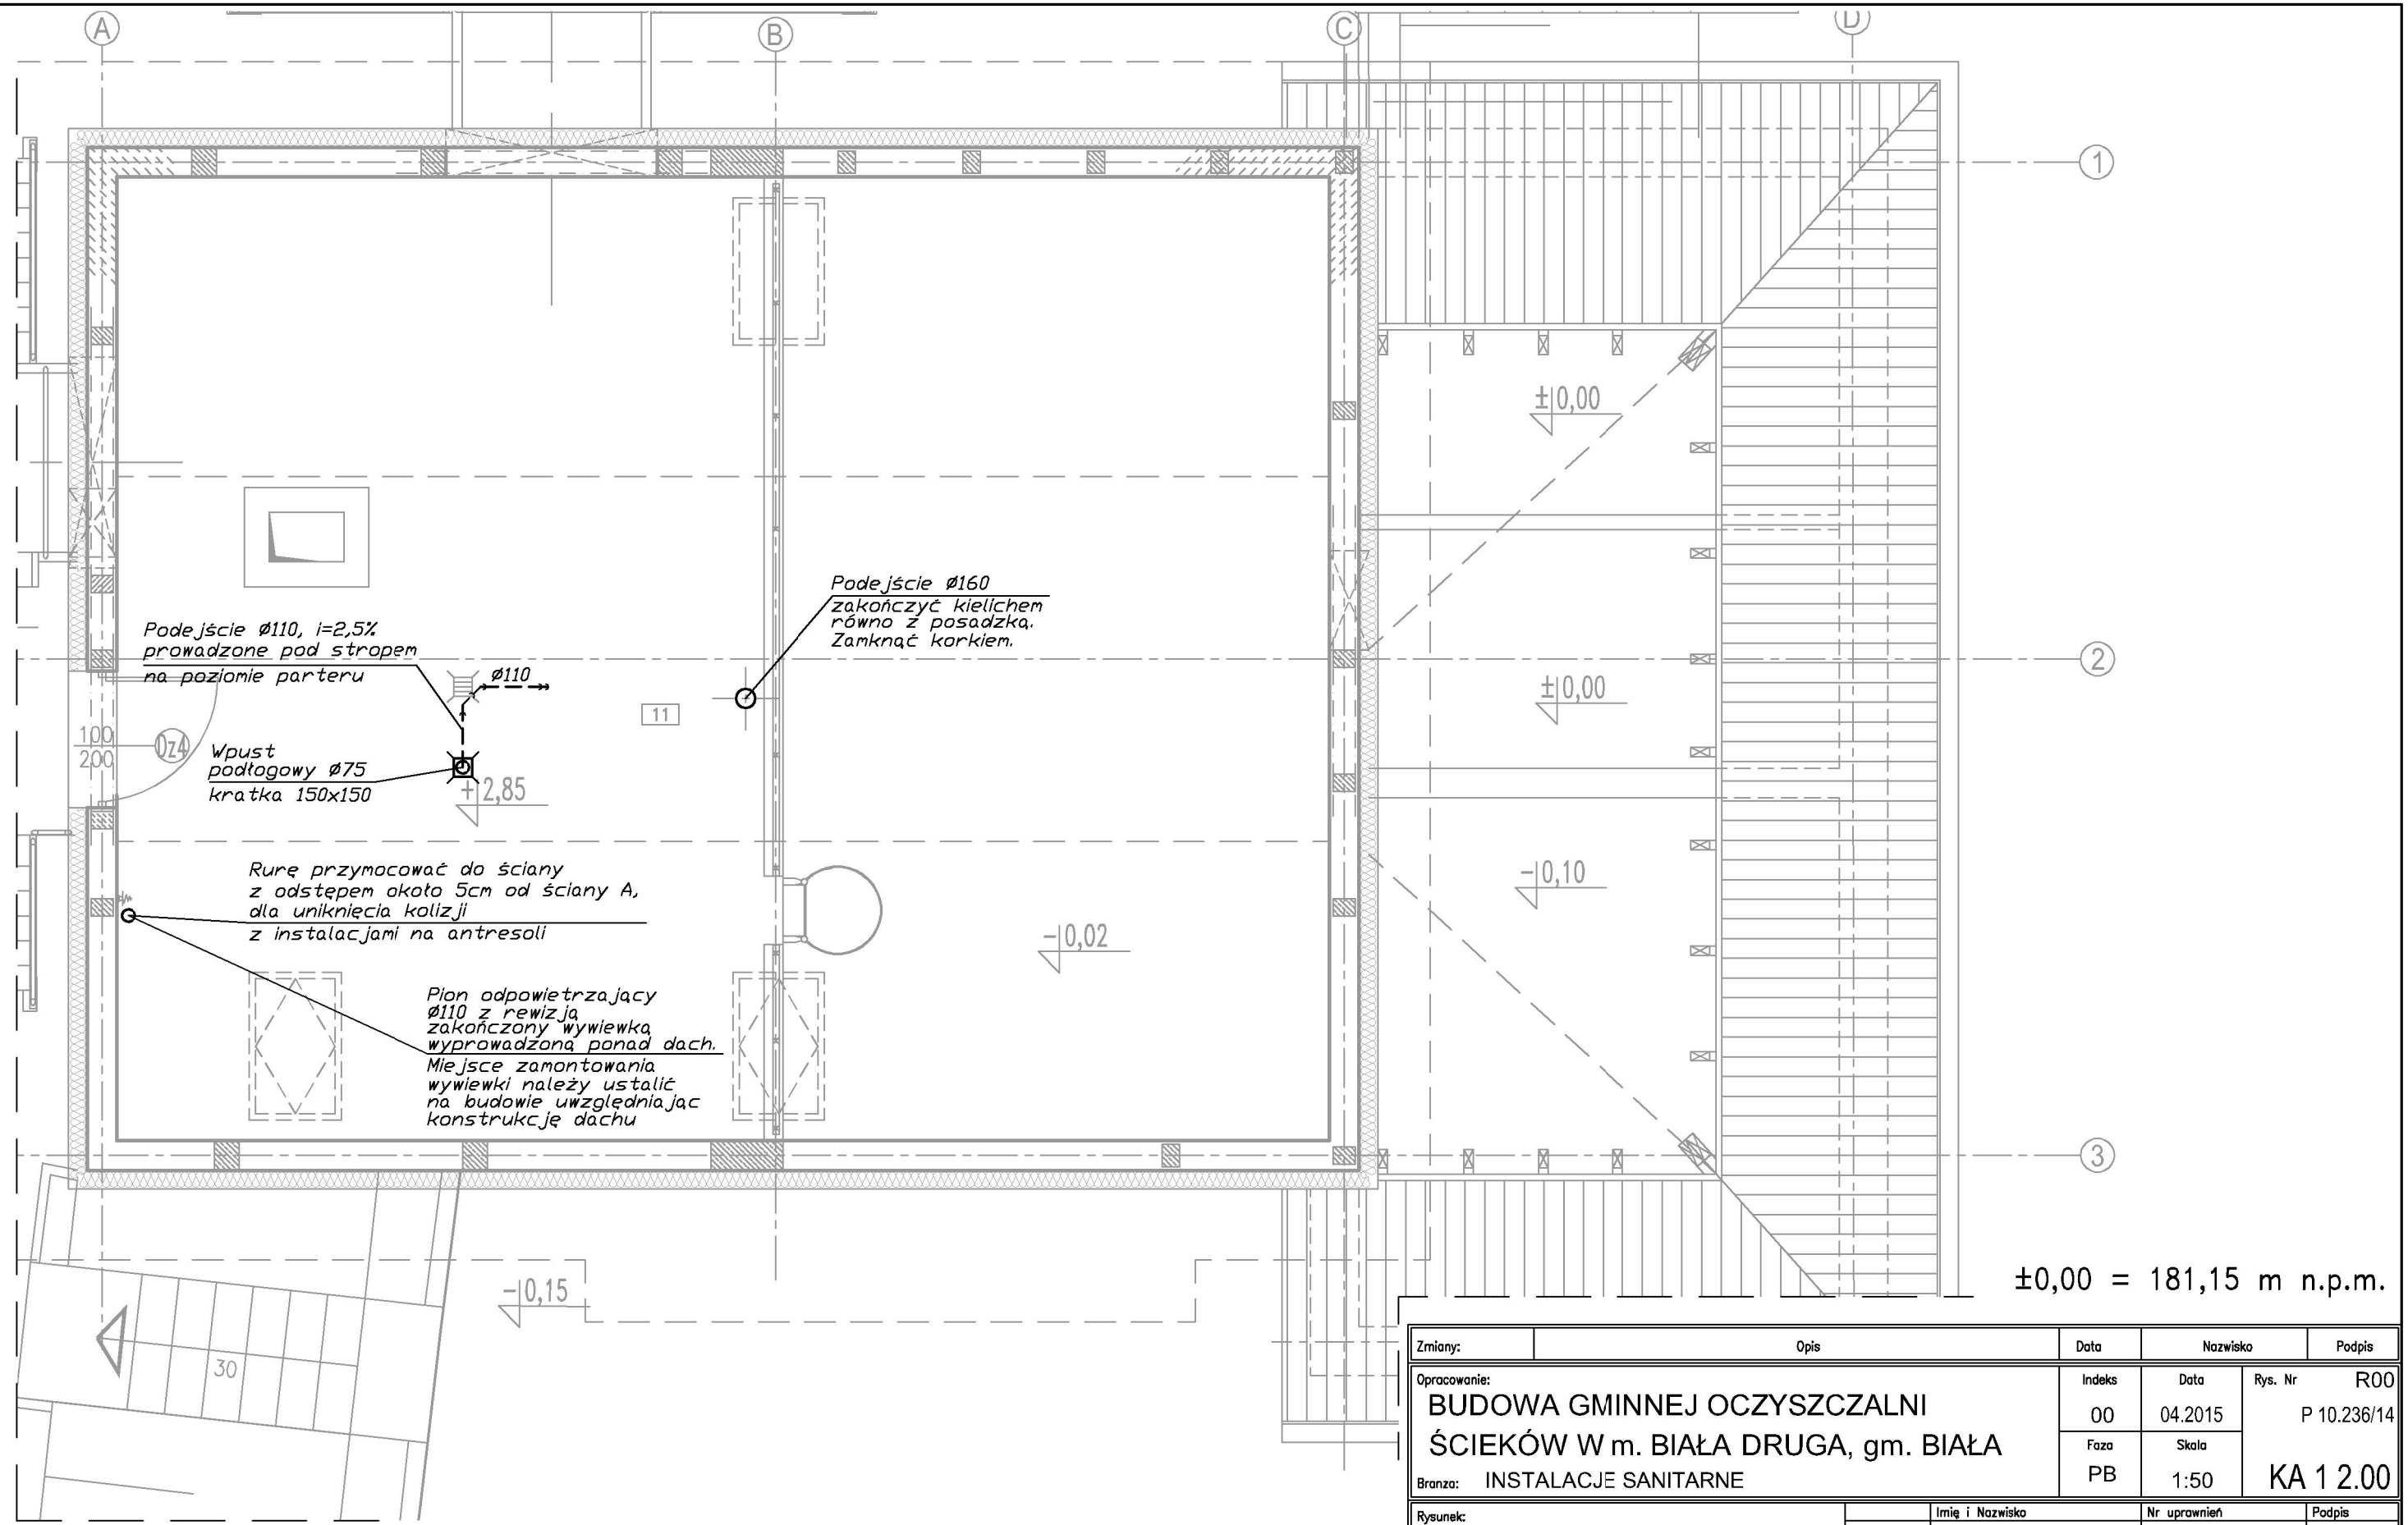

Nr	NAZWA POMIESZCZENIA	Pow. [m²]
11	Antresola	40,81

Zmiany:	Opis	Data	Nazwisko	Podpis

Opracowanie:
BUDOWA GMINNEJ OCZYSZCZALNI
ŚCIEKÓW W m. BIAŁA DRUGA, gm. BIAŁA

Branża: INSTALACJE SANITARNE

Indeks	Data	Rys. Nr
00	04.2015	R00 P 10.236/14
Faza	Skala	
PB	1:50	KA 1 2.00

Rysunek:
BUDYNEK TECHNICZNY
RZUT ANTRESOLI
INST. KANALIZACYJNA

	Imię i Nazwisko	Nr uprawnień	Podpis
Projektował:	mgr inż. Magdalena Lewandowska	WKP/0145/PWOS/04	
Opracował:	mgr inż. Tomasz Słodwiński	–	
Sprawdził:	mgr inż. Anna Mikulska	MAZ/0413/POOS/12	

BIURO PROJEKTOWO – WYKONAWCZE
EKOPROMAG
ul. Engestroma 16/59
60-571 Poznań
ekopromag@gmail.com

UWAGA: Wymiary podano w milimetrach.
UWAGA: Oznaczenia materiałów i wyposażenia wg opisu technicznego
UWAGA: Rysunek opracowano według warunków technologicznych zawartych w opisie technologicznym